


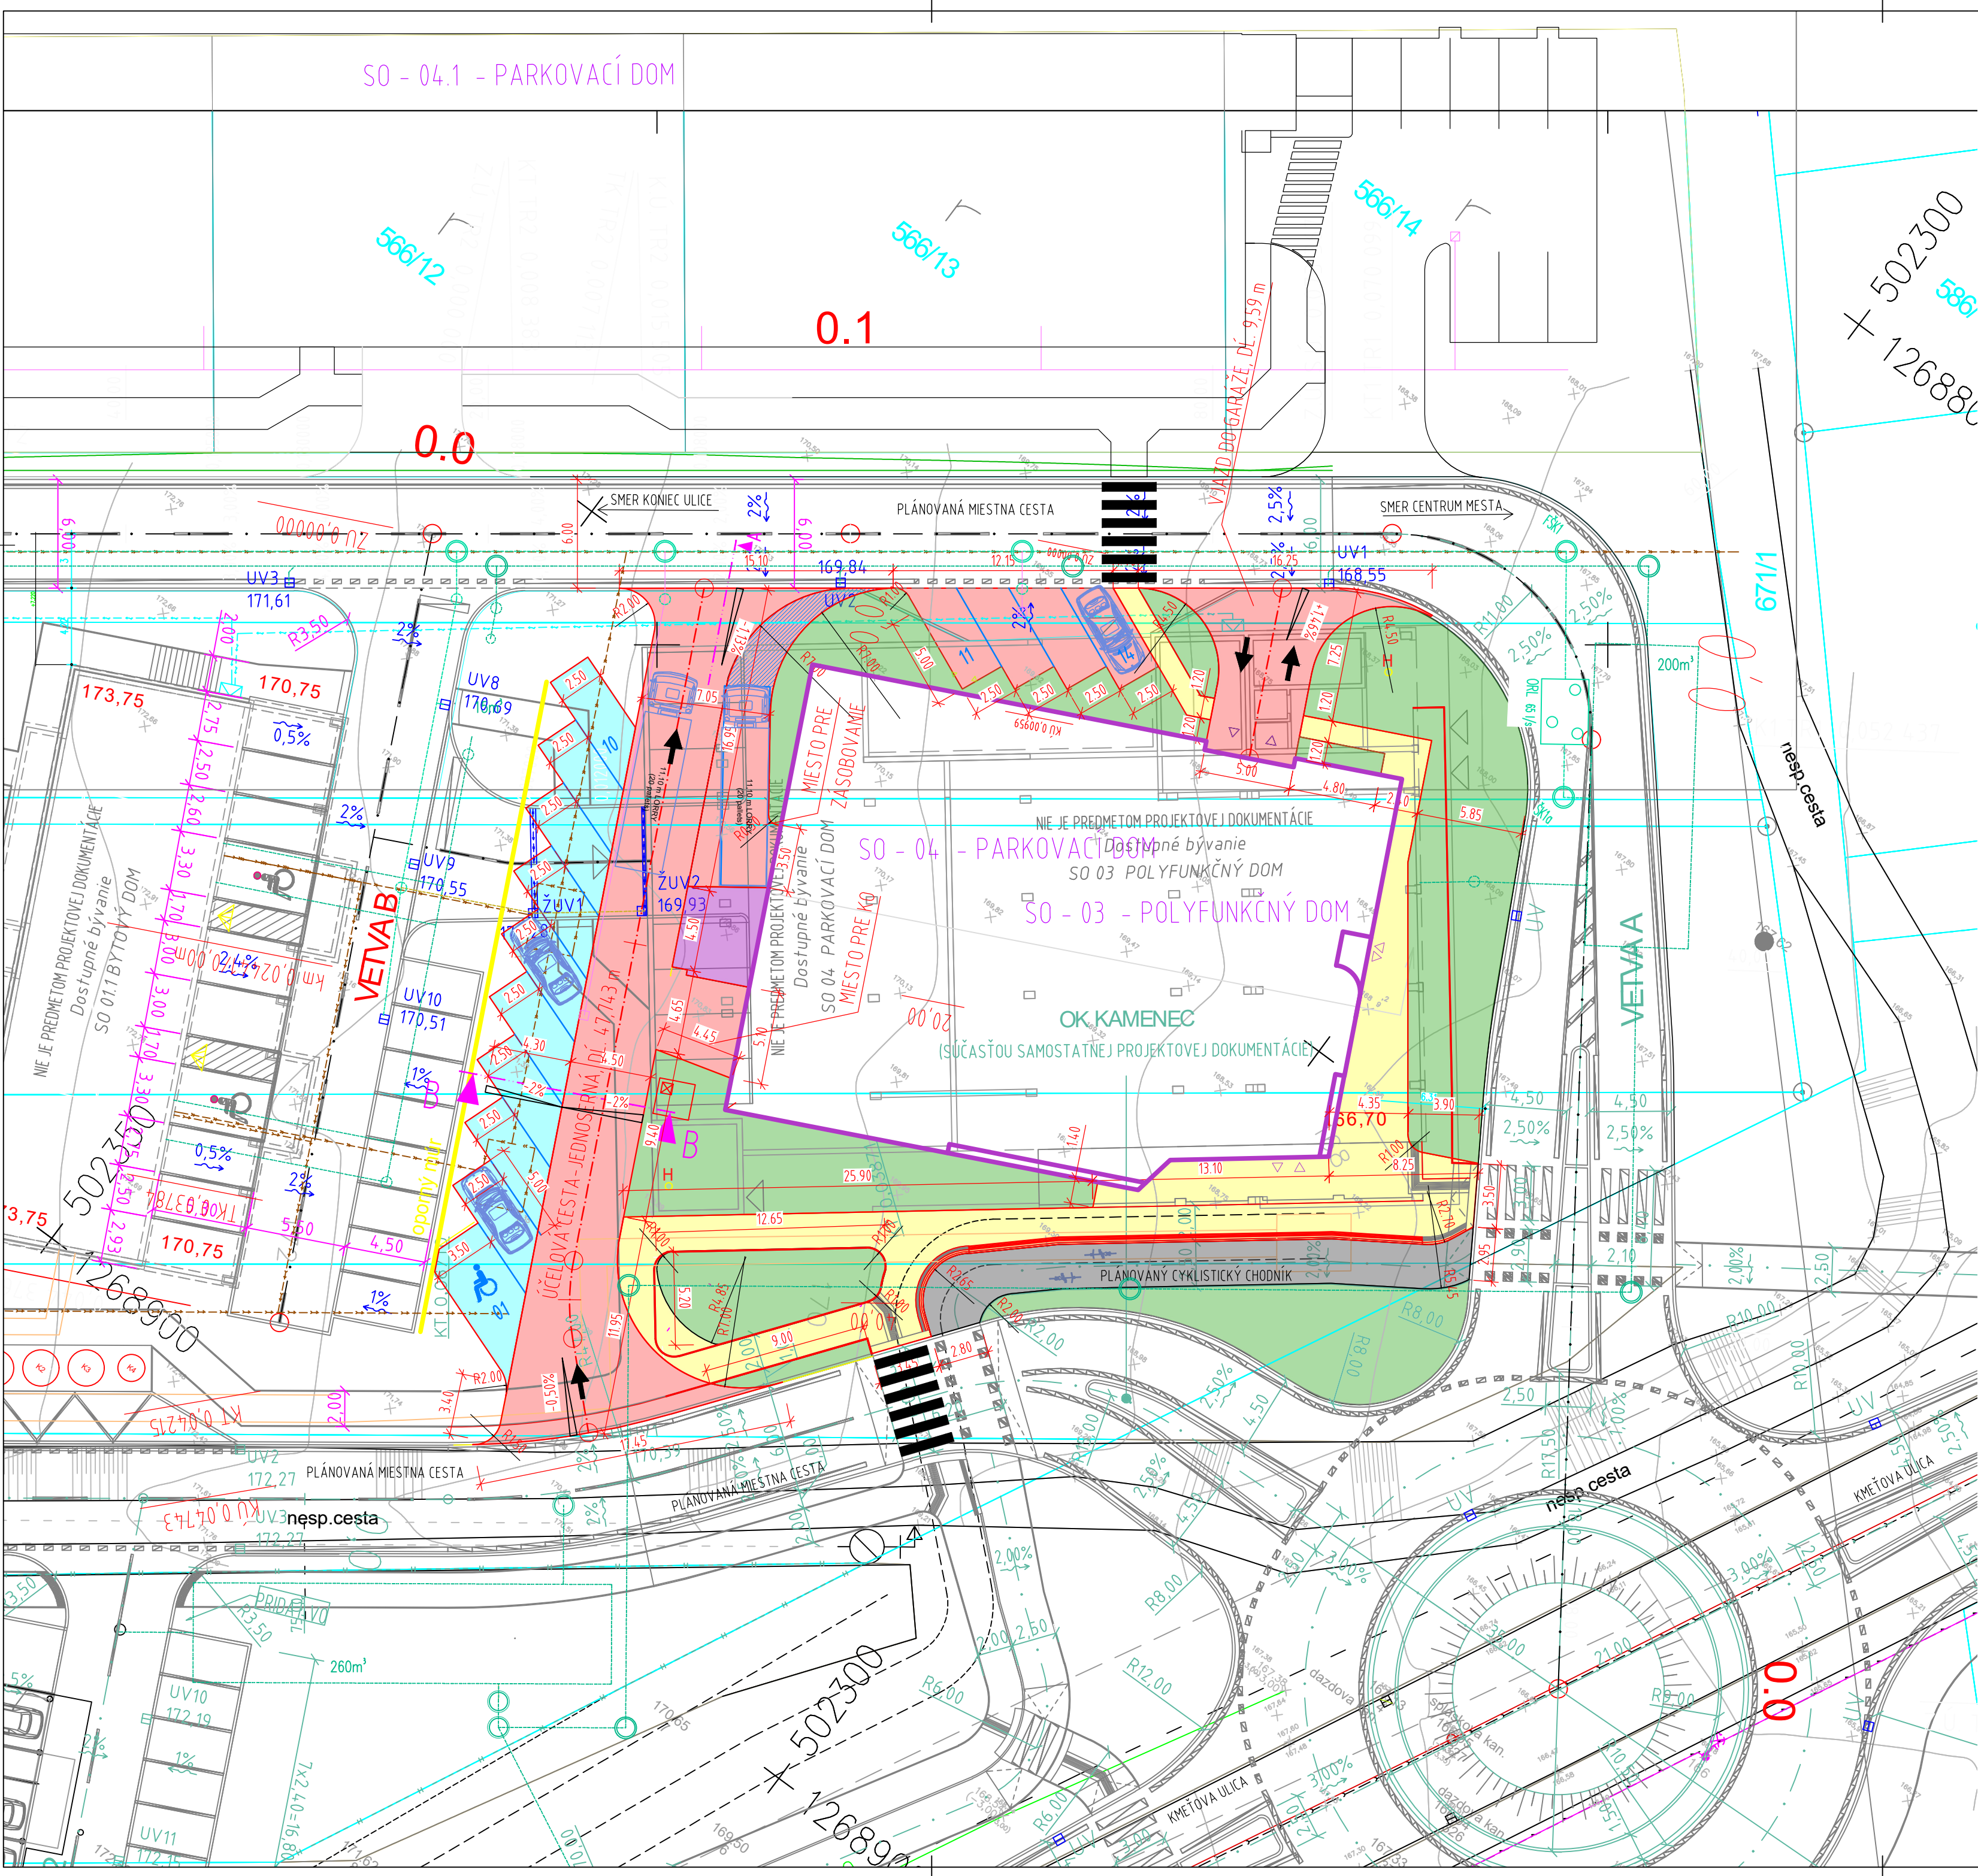

LEGENDA ZNAČENÍ:

- Spevnené plochy - Asaltobetón - 388,63 m²
- Spevnené plochy - Zámková dlažba - 210,78 m²
- Chodník - Zámková dlažba - 268,76 m²
- Cesta pre ciklistov - extujúca
- Zeleň
- Potohapis
- Hranica riešeného pozemku

LEGENDA - SIETE

- Verejný vodovod
- Vodovodná prípojka
- Verejná kanalizácia
- Navrhovaná dažďová kanalizácia
- Telekomunikačné vedenie
- Elektrická prípojka
- Verejná elektrická sieť
- Plynová prípojka
- Verejný plynovod
- RŠ Revízná šachta
- VP Vodomerná šachta
- Hydrant
- PČŠ Prečerpávacia šachta

POZNÁMKY

- Nástupná plocha pre hasičskú a výškovú techniku sa v zmysle 883 Vyhlášky MV SR č. 94/2004 Z.z. nenavrhuje.
- Odstavenie vozidiel je možné na príjazdovej komunikácii po prerušení verejnej dopravy.
- Vnútrná zásahová cesta nemusí byť vybudovaná podľa 884 Vyhlášky MV SR č. 94/2004 Z.z..

POZNÁMKY - INŽINIERKE SIETE

Inžinierske siete sú zakreslené len informatívne. Pred zahájením výkopových prác je potrebné požiadať správcov jednotlivých sietí o vytýčenie ich presnej polohy!!!
Situácia neobsahuje zakreslenie všetkých existujúcich inžinierskych sietí a ani nerieši prípadnú úpravu a ochranu IS pri križovaní. Polohu IS je potrebné nechať vytýčiť ich správcami, ich úpravu, preložku prípadne ochranu riešiť ako samostatný stavebný objekt spracovaný príslušným projektantom.

POZNÁMKA

Časť komunikácie narušené je nutné vrátiť do pôvodného, alebo lepšieho stavu.

Tento výkres je originál. Jeho rozmnožovanie alebo šírenie je trestné podľa zákona č. 185/2015 Z. z. (autorský zákon).
Projekt bol vypracovaný ako dokumentácia pre územné rozhodnutie. Za jeho použitie na iný účel nezodpovedáme.
Trasy existujúcich inžinierskych sietí sú zakreslené iba orientačne. Pred realizáciou je povinné ich vytýčenie správcami sietí.
Zhotoviteľ je povinný bezodkladne oznámiť projektantovi každú zistenú nepresnosť alebo chybu v dokumentácii.

ZODP. PROJEKTANT	HLAVNÝ PROJEKTANT	VYPRACOVAL	KONTROLOVAL
Ing. LILIANA PAPPOVÁ	Ing. arch. Marian Ravasz	IVAN MOLNÁR	Ing. LILIANA PAPPOVÁ
INVESTOR	Dostupné bývanie Nitra s.r.o., Trnavská cesta 112A, 921 01 Bratislava		
MIESTO STAVBY	K.Ú. Mlynárce, okres Nitra		
	p.č. 565/2, 565/3, 566/3, 562/1, 562/2, 3, 4, 6, 563/1, 564, 563/2, 566/2, 566/11, 566/12, 566/13, 566/14		
NÁZOV STAVBY			
OBYTNÝ SÚBOR DOSTUPNÉ BÝVANIE NITRA			
SO 04.1 PARKOVACÍ DOM 14,9 p.m.			
SO 07 KOMUNIKÁCIE A SPEVNENÉ PLOCHY			
OBSAH VÝKRESU			č. 02
SITUÁCIA KOMUNIKÁCIÍ A SPEVNENÝCH PLÔCH PRI SO 03 A SO 04			
PROFESIA:	DOPRAVA	STUPEŇ PD:	DUR - zmena



MPX ROADS, s. r. o.
Ulica Biskupa Kondého 179/118
929 01 Dunajská Streda
IČO: 55468551 DIČ: 2122025147
IČ DPH: SK2122025147

