


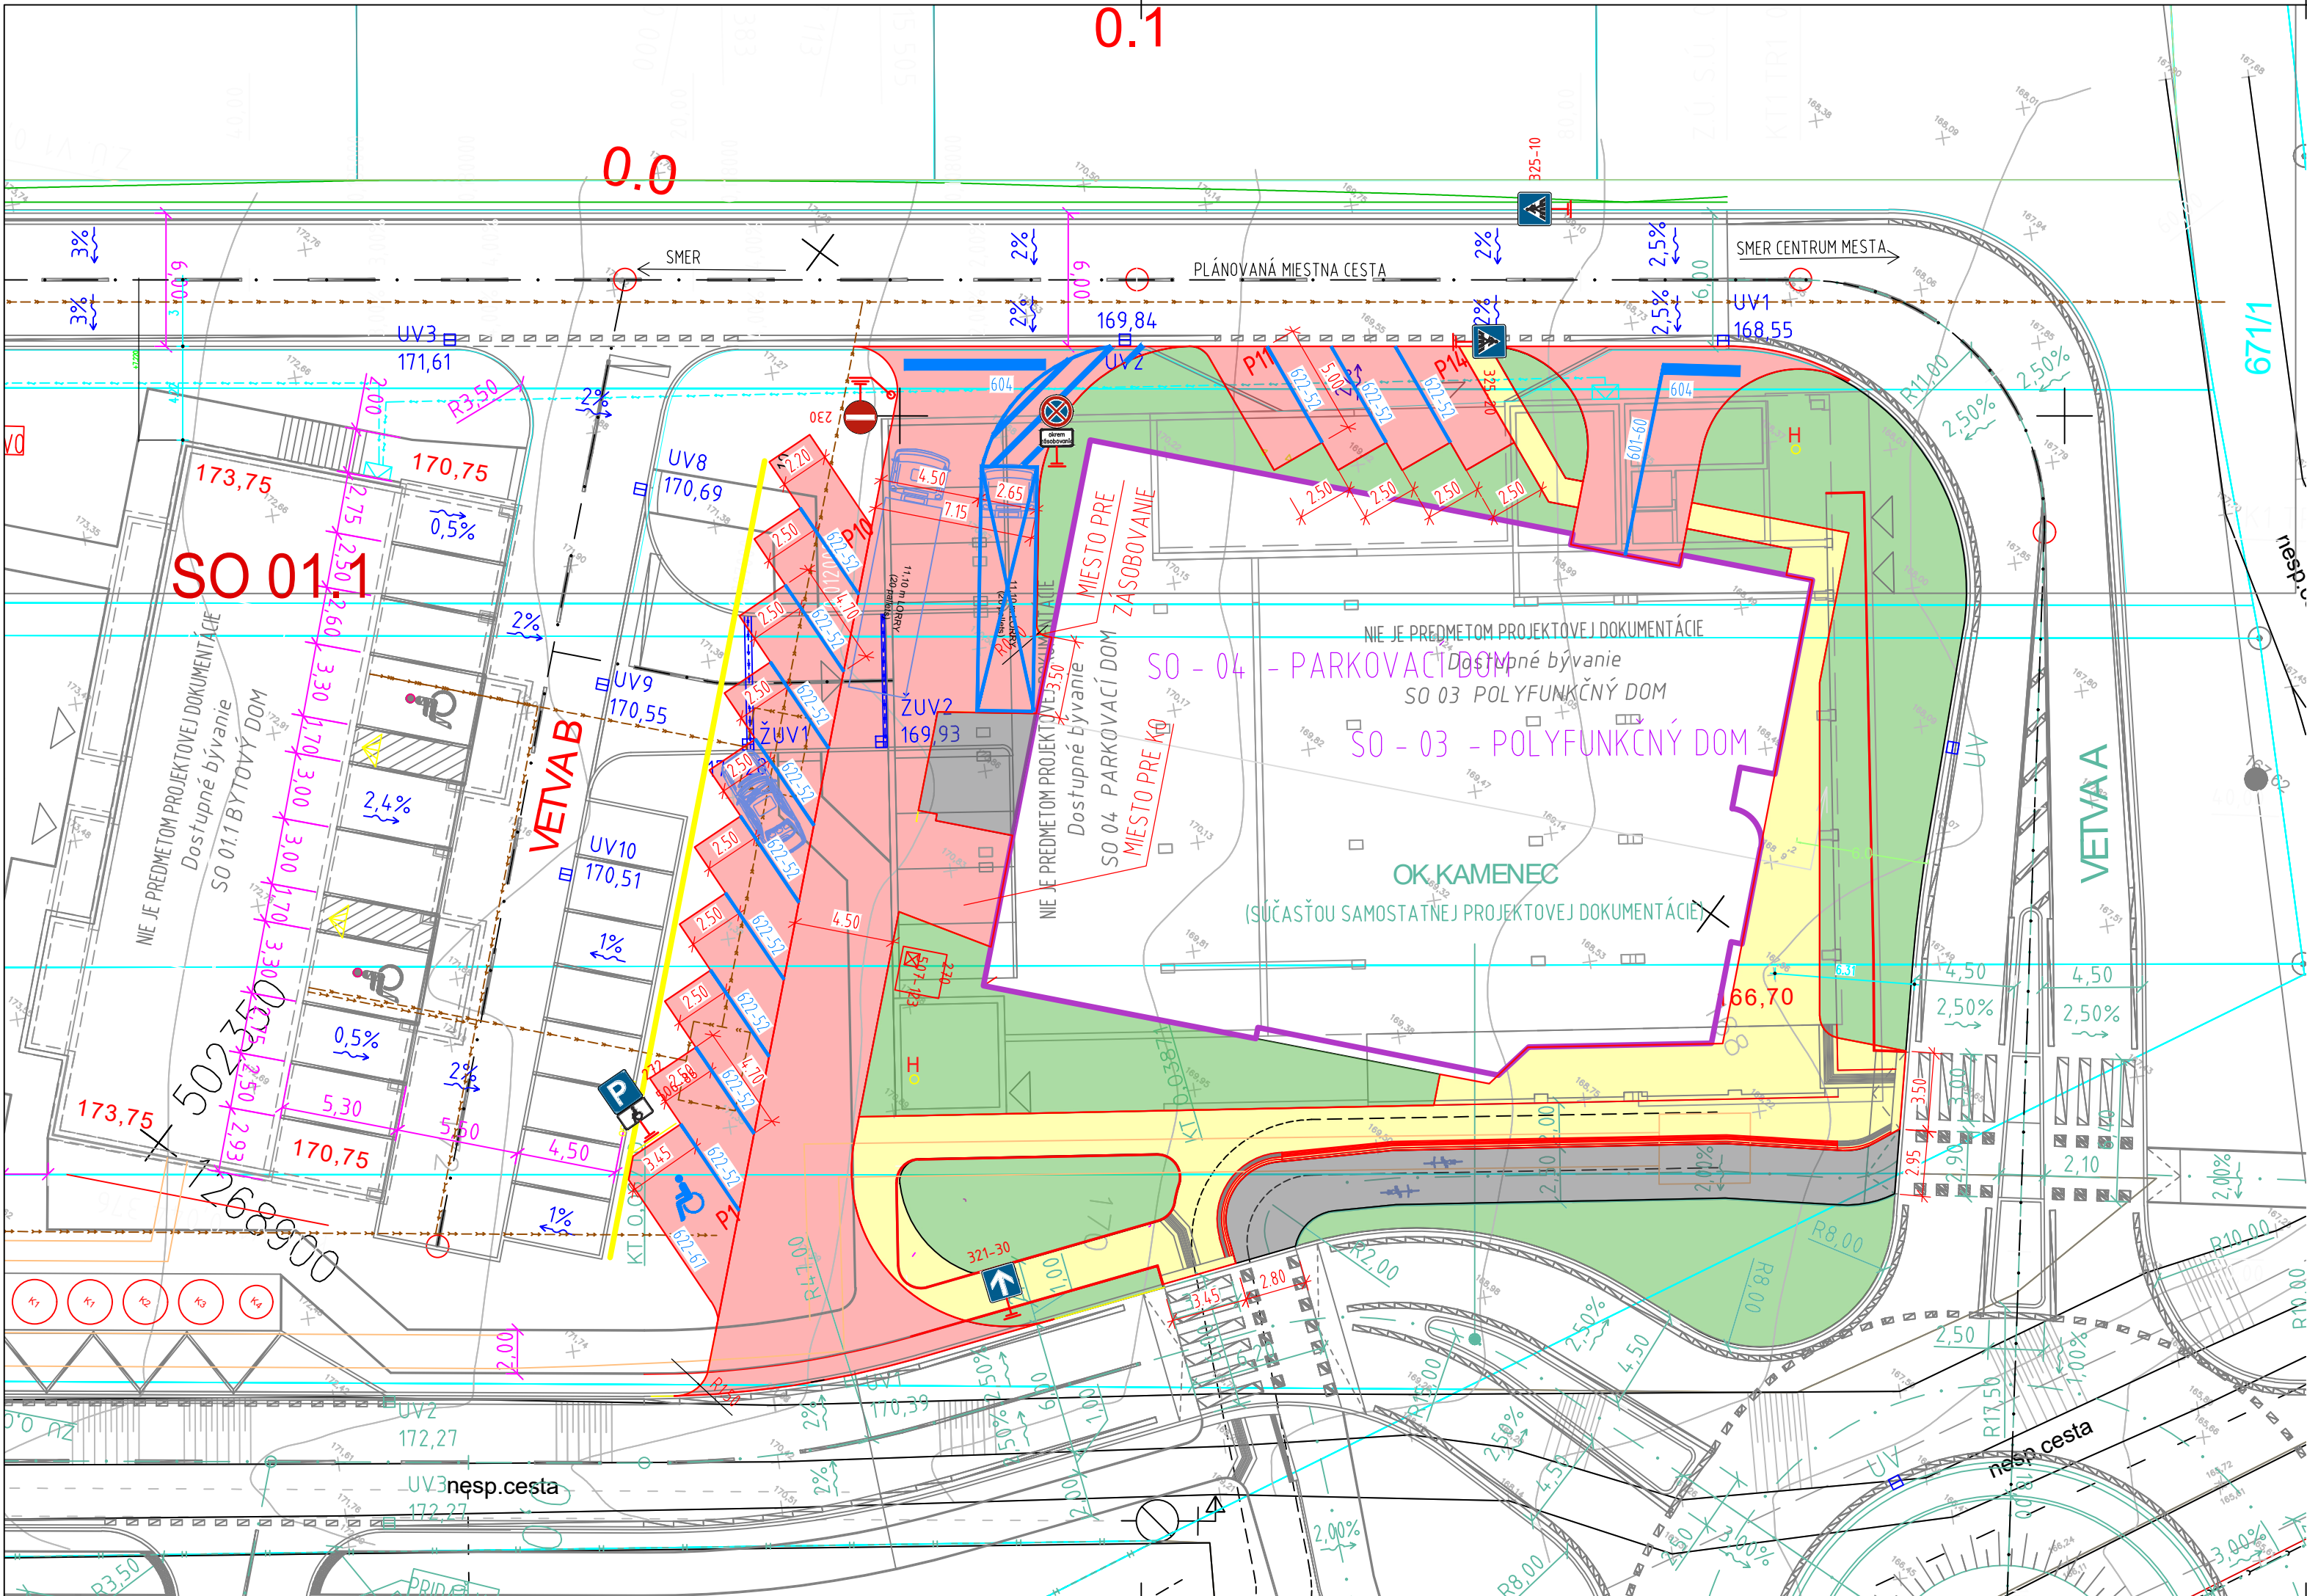

LEGENDA ZNAČENÍ:

- Spevnené plochy - Asfaltobetón
- Spevnené plochy - Zámková dlažba
- Chodník - Zámková dlažba
- Cesta pre ciklistov - extujúca
- Zeleň
- Polohopis
- Hranica riešeného územia


LEGENDA TRVALÝCH DOPRAVNÝCH ZNAČENÍ

- Navrhované zvislé dopravné značenie
- Navrhované vodorovné dopravné značenie - Farba biela

POZNÁMKY


TVAR A VYHOTOVENIE DOPRAVNÉHO ZNAČENIA MUSÍ ZODPOVEDAŤ STN 01 8020. ZAKRESLENÉ OSADENIE ZDZ JE LEN SCHEMATICKE. OSADENIE MUSÍ ZODPOVEDAŤ ZÁKLADNÝM TECHNICKÝM POŽIADAVKAM PLATNEJ LEGISLATÍVY. ZVISLÉ DOPRAVNÉ ZNAČENIE JE OSADENÉ NA OCELOVÝCH STĹPIKOCH (AK TO NIE JE UVEDENÉ INAK, NAPR. NA STĹP VO A POD). STĹPKY MAJÚ ČERVENO-BIELU PRUHOVANÚ FAREBNÚ ÚPRAVU. VODOROVNÉ DOPRAVNÉ ZNAČENIE JE VYHOTOVENÉ NALEPENÍM AKO ORANŽOVÁ REFLEXNÁ FÓLIA. V PRÍPADE NEZROVNALOSTÍ, NEJASNOSTÍ A POCHYBNOSTÍ JE POTREBNÉ VOPRED KONTAKTOVAŤ PROJEKTANTA ALEBO ODĽOČASNÉ I PRENOSNÉ DOPRAVNÉ ZNAČENIE TOHTO OBJEKTU SA OSÁDZA NA DOBU URČITÚ. PO UKONČENÍ VÝSTAVBY SA ODSTRÁNI. TÁTO DOKUMENTÁCIA SLUŽÍ VÝHRADNE NA ÚČELY STAVEBNÉHO POVOLENIA. PRED ZAHÁJENÍM VÝSTAVBY JE POTREBNÉ SPRACOVAŤ REALIZAČNÝ PROJEKT. AK BUDE DIELO REALIZOVANÉ BEZ REALIZAČNÉHO PROJEKTU, PROJEKTANT NEZODPOVEDÁ ZA ZREALIZOVANÉ DIELO !!!

Tento výkres je originál. Jeho rozmnožovanie alebo šírenie je trestné podľa zákona č. 185/2015 Z. z. (autorský zákon).
Projekt bol vypracovaný ako dokumentácia pre územné rozhodnutie. Za jeho použitie na iný účel nezodpovedáme.
Trasy jestvujúcich inžinierskych sietí sú zakreslené iba orientačne. Pred realizáciou je povinné ich vytyčenie správcami sietí.
Zhotoviteľ je povinný bezodkladne oznámiť projektantovi každú zistenú nepresnosť alebo chybu v dokumentácii.

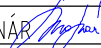ZODP. PROJEKTANT	HLAVNÝ PROJEKTANT	VYPRACOVAL	KONTROLOVAL
Ing. LILIANA PAPPOVÁ	Ing. arch. Marian Ravasz	IVAN MOLNÁR 	Ing. LILIANA PAPPOVÁ
INVESTOR	Dostupné bývanie Nitra s.r.o., Trnavská cesta 112A, 921 01 Bratislava		
MIESTO STAVBY	K.ú. Mlynárce, okres Nitra		
	p.č. 565/2, 565/3, 566/3, 562/1, 562/2, 3, 4, 6, 563/1, 564, 563/2, 566/2, 566/11, 566/12, 566/13, 566/14		
NÁZOV STAVBY			
OBYTNÝ SÚBOR DOSTUPNÉ BÝVANIE NITRA			
SO 04.1		PARKOVACÍ DOM 14,9 p.m.	
SO 07		KOMUNIKÁCIE A SPEVNENÉ PLOCHY	
OBSAH VÝKRESU			č.
TRVALÉ DOPRAVNÉ ZN. - KOMUNIKÁCIE A SPEVNENÉ PLOCHY PRI SO 03 A SO 04			04
PROFESIA:	DOPRAVA	STUPEŇ PD:	DUR - zmena



MPX ROADS, s. r. o.
Ulica Biskupa Kondého 179/11B
929 01 Dunajská Streda
IČO: 55468551 DIČ: 2122025147
IČ DPH: SK2122025147

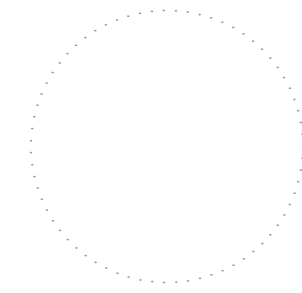

DÁTUM	07/2026
FORMÁT	3 x A4
Č. ARCH.	077/2026
	1:250