


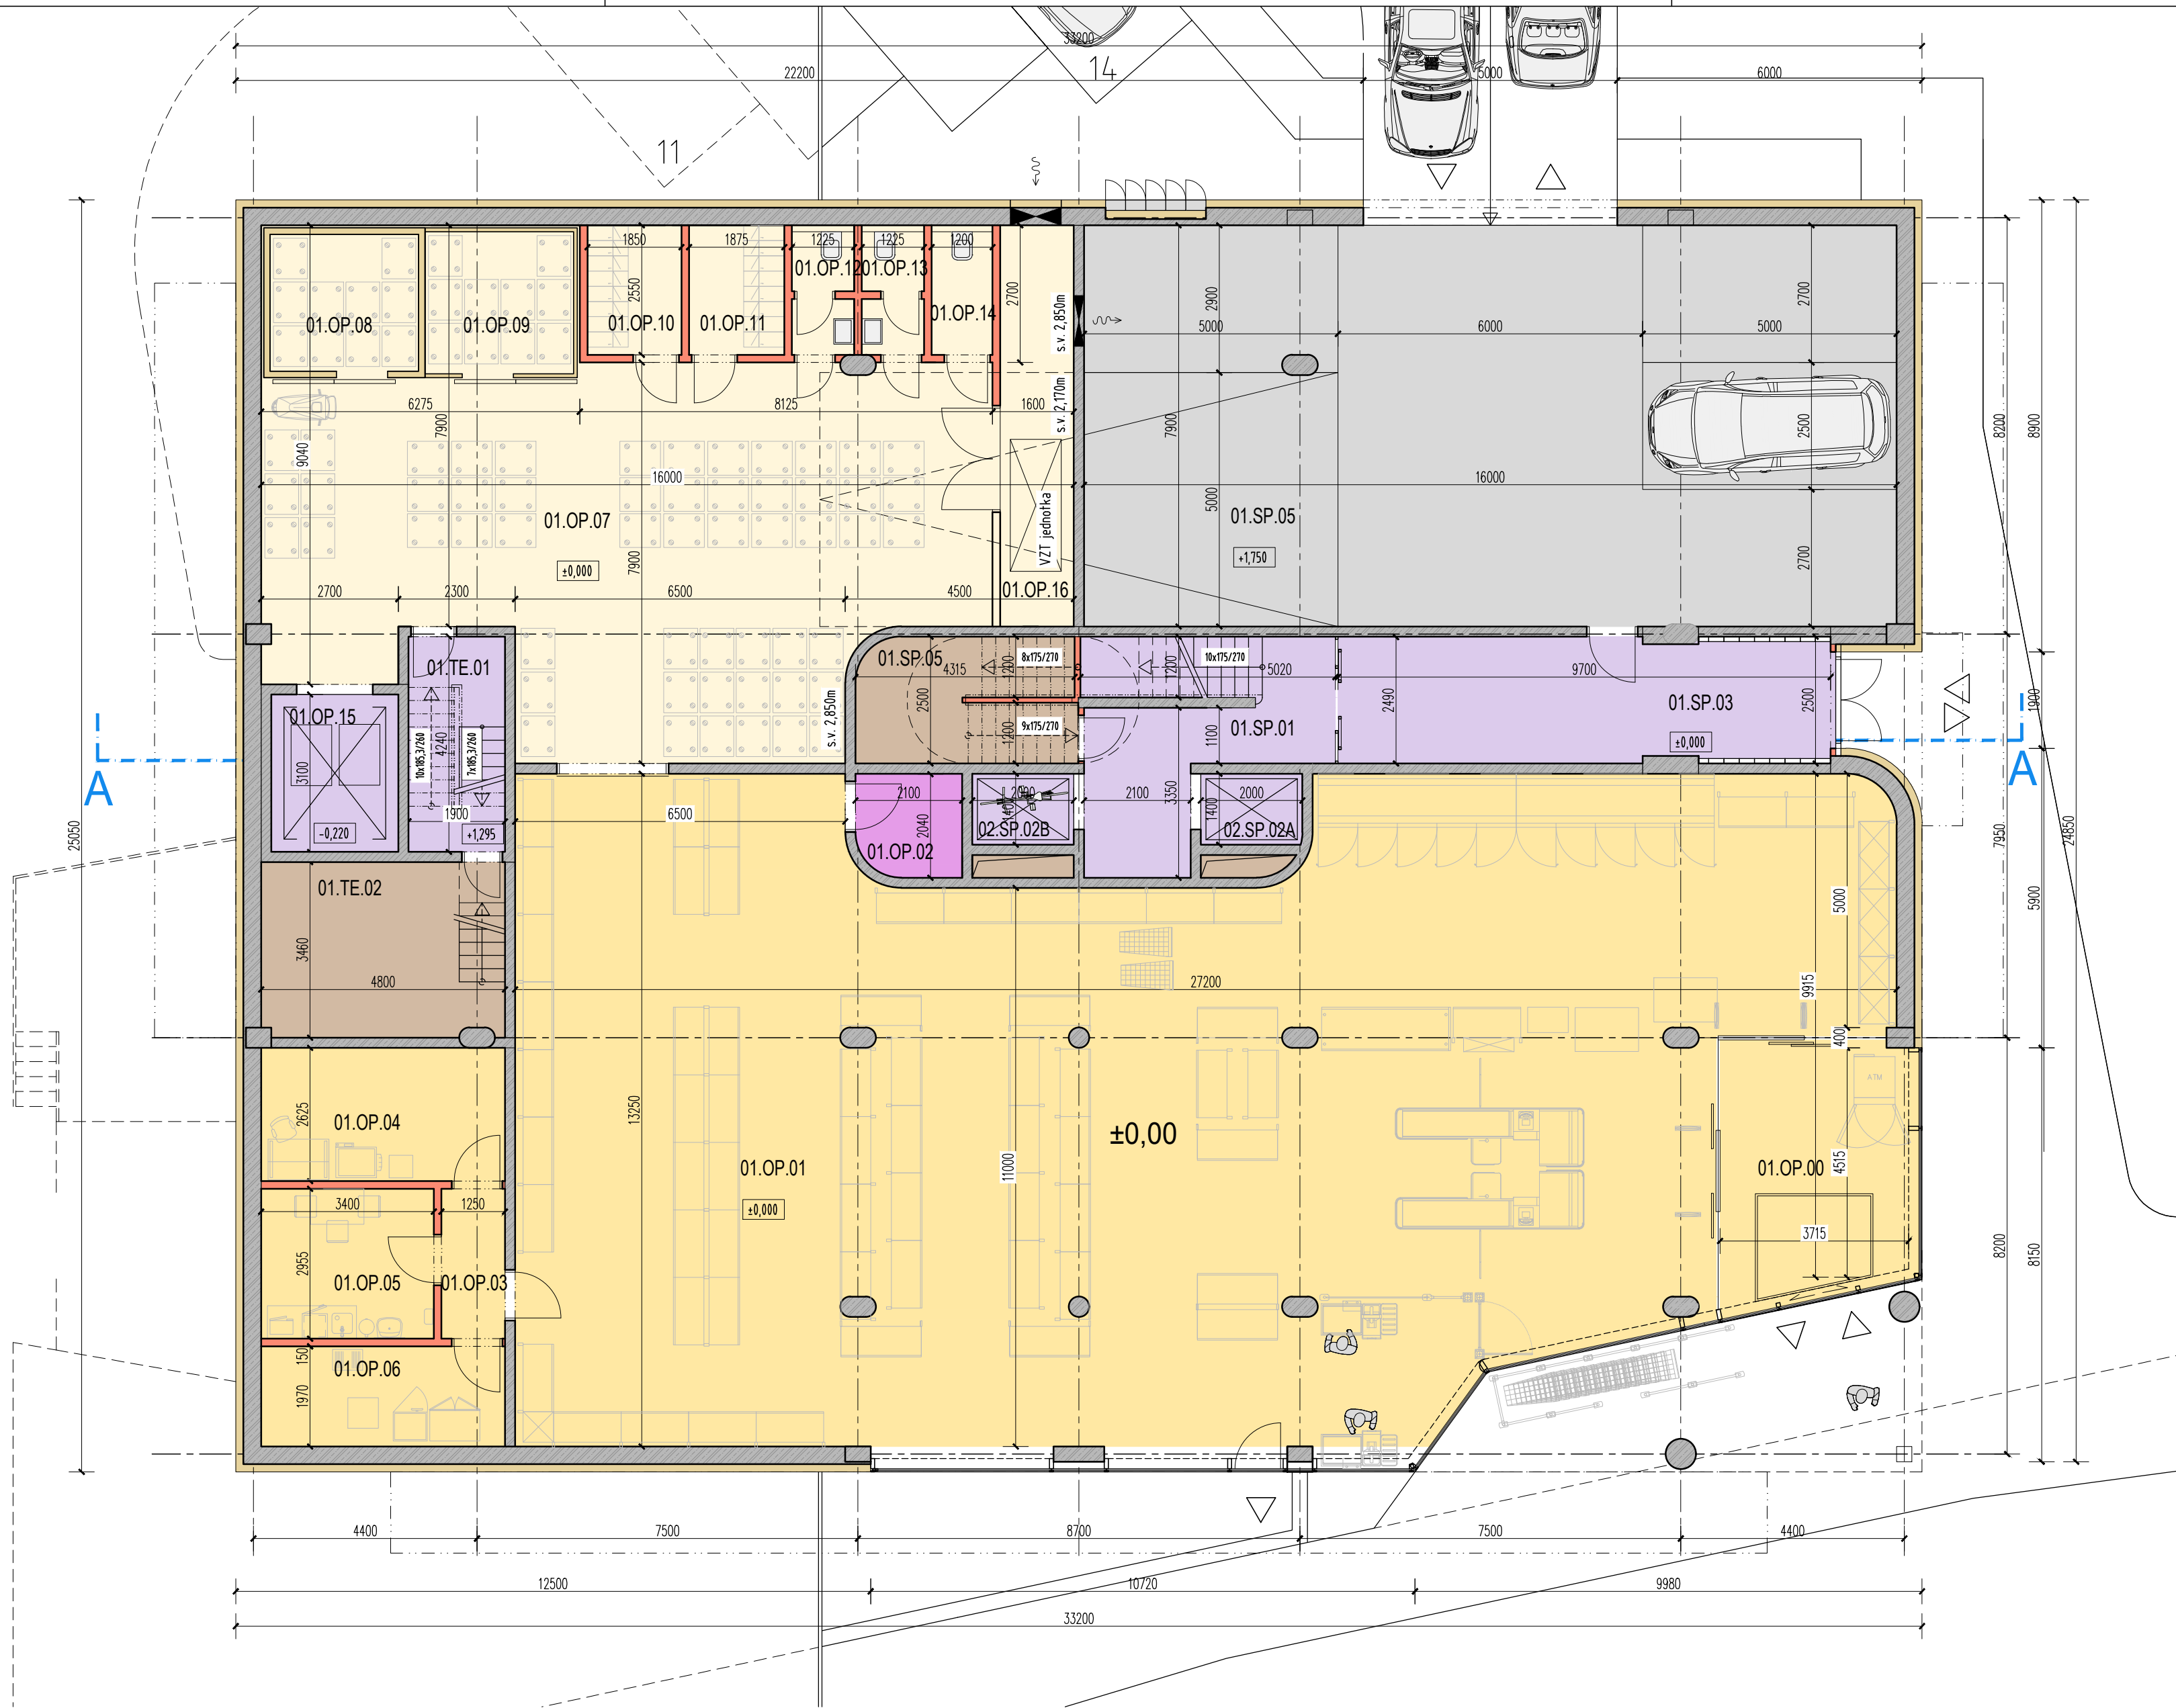

LEGENDA MIESTNOSTÍ					
NP	TM	ČM	PODLAHOVÁ PL.		POZNÁMKA
OZNAČENIE			NÁZOV MIESTNOSTI	m² SPOLU	
OBYTNÝ SÚBOR DOSTUPNÉ BÝVANIE rok 2026					
		01.	SCHODISKO	16,51	
		02A.	VÝŤAH	2,80	
		02B.	VÝŤAH	2,80	
		03A.	PREDSEIŇ	23,58	
		04.	KOČIKÁREŇ	10,48	
		05.	GARÁŽ 0	126,40	
SPOLOČNÉ PRIESTORY				SPOLU:	182,57
TE		01.	SLUŽOBNÉ SCHODISKO	8,06	
		02.	VÝMENNÍKOVÁ STANICA	16,45	
TECHNICKÉ PRIESTORY					24,51
OP		00.	VSTUP	20,82	
		01.	SUPERMARKET	298,51	
		02.	SKLAD	4,13	
		03.	CHODBA	3,69	
		04.	KANCELÁRIA	12,60	
		05.	DENNÁ MIESTNOSŤ	10,04	
		06.	TREZOROVÁ MIESTNOSŤ	9,47	
		07.	SKLAD	105,90	
		08.	MRAZIACI BOX	7,90	
		09.	CHLADIACI BOX	8,19	
		10.	ŠATŇA MUŽÍ	4,72	
		11.	ŠATŇA ŽENY	4,78	
		12.	WC MUŽÍ	2,79	
		13.	WC ŽENY	2,79	
		14.	UPRATOVAČKA	2,91	
		15.	NÁKLADNÝ VÝŤAH	7,75	
OBCHODNÉ PRIESTORY				506,99	
CELKOVÁ ÚŽITKOVÁ PLOCHA 1.NP				714,07	

LEGENDA HMÔT

- ŽELEZOBETÓNOVÉ KONŠTRUKCIE
- NENOSNÉ MURIVO Z KERAMICKÝCH PRESNÝCH TVÁRNIC
- IZOLÁCIE NA BÁZE MINERÁLNEJ VLNÝ
- IZOLÁCIE NA BÁZE EPS
- IZOLÁCIE NA BÁZE XPS
- SDK PODHLAD

±0,000 = 167,45 m n.m. Projektant nenesie žiadnu zodpovednosť za zmeny uskutočnené bez písomného súhlasu projektanta! Tento výkres je originál, jeho kopírovanie je trestné podľa zákona č. 185/2015 Z.z.

SPRACOVATEL		AUTORI NÁVRHU	
Ravas & Partners, s.r.o.			
ZODPOVEDNÝ PROJEKTANT	Ing.arch. Marian Ravasz	PODPIS	Ing.arch. Marian Ravasz
	Ing.arch. Peter Tóth		Ing.arch. Peter Tóth
STAVEBNO-TECHNICKÉ RIEŠENIE A KOORDINÁCIA		FORMÁT	
		6x A4	
STAVEBNÍK		DÁTUM	
Dostupné bývanie Nitra s.r.o.,		07/2026	
Tinavská cesta 112A, 821 01 Bratislava		STUPEŇ	
		DUR-Zmena	
NÁZOV		MIERKA	
Obytný súbor Dostupné bývanie Nitra		1:100	
MIESTO			
k.ú. Mlynáre, Nitra			
VÝKRES			
Pôdorys 1. N.P.			
ČASŤ			
Architektúra			

Ravas & Partners s.r.o., Kezso Béla Bertóká 34/38, 929 01 Dunajská Streda, mobil: +421 905 810 312, www.ravasandpartners.design Spoločnosť je zapísaná v OR Okres, sídlo Trnava, odd. Sro, v.l.č.30220/1, IČO:44859012, OIČ:2023615627, IČDPA:SK2023615627

Ravas & Partners
Architektonické štúdio