

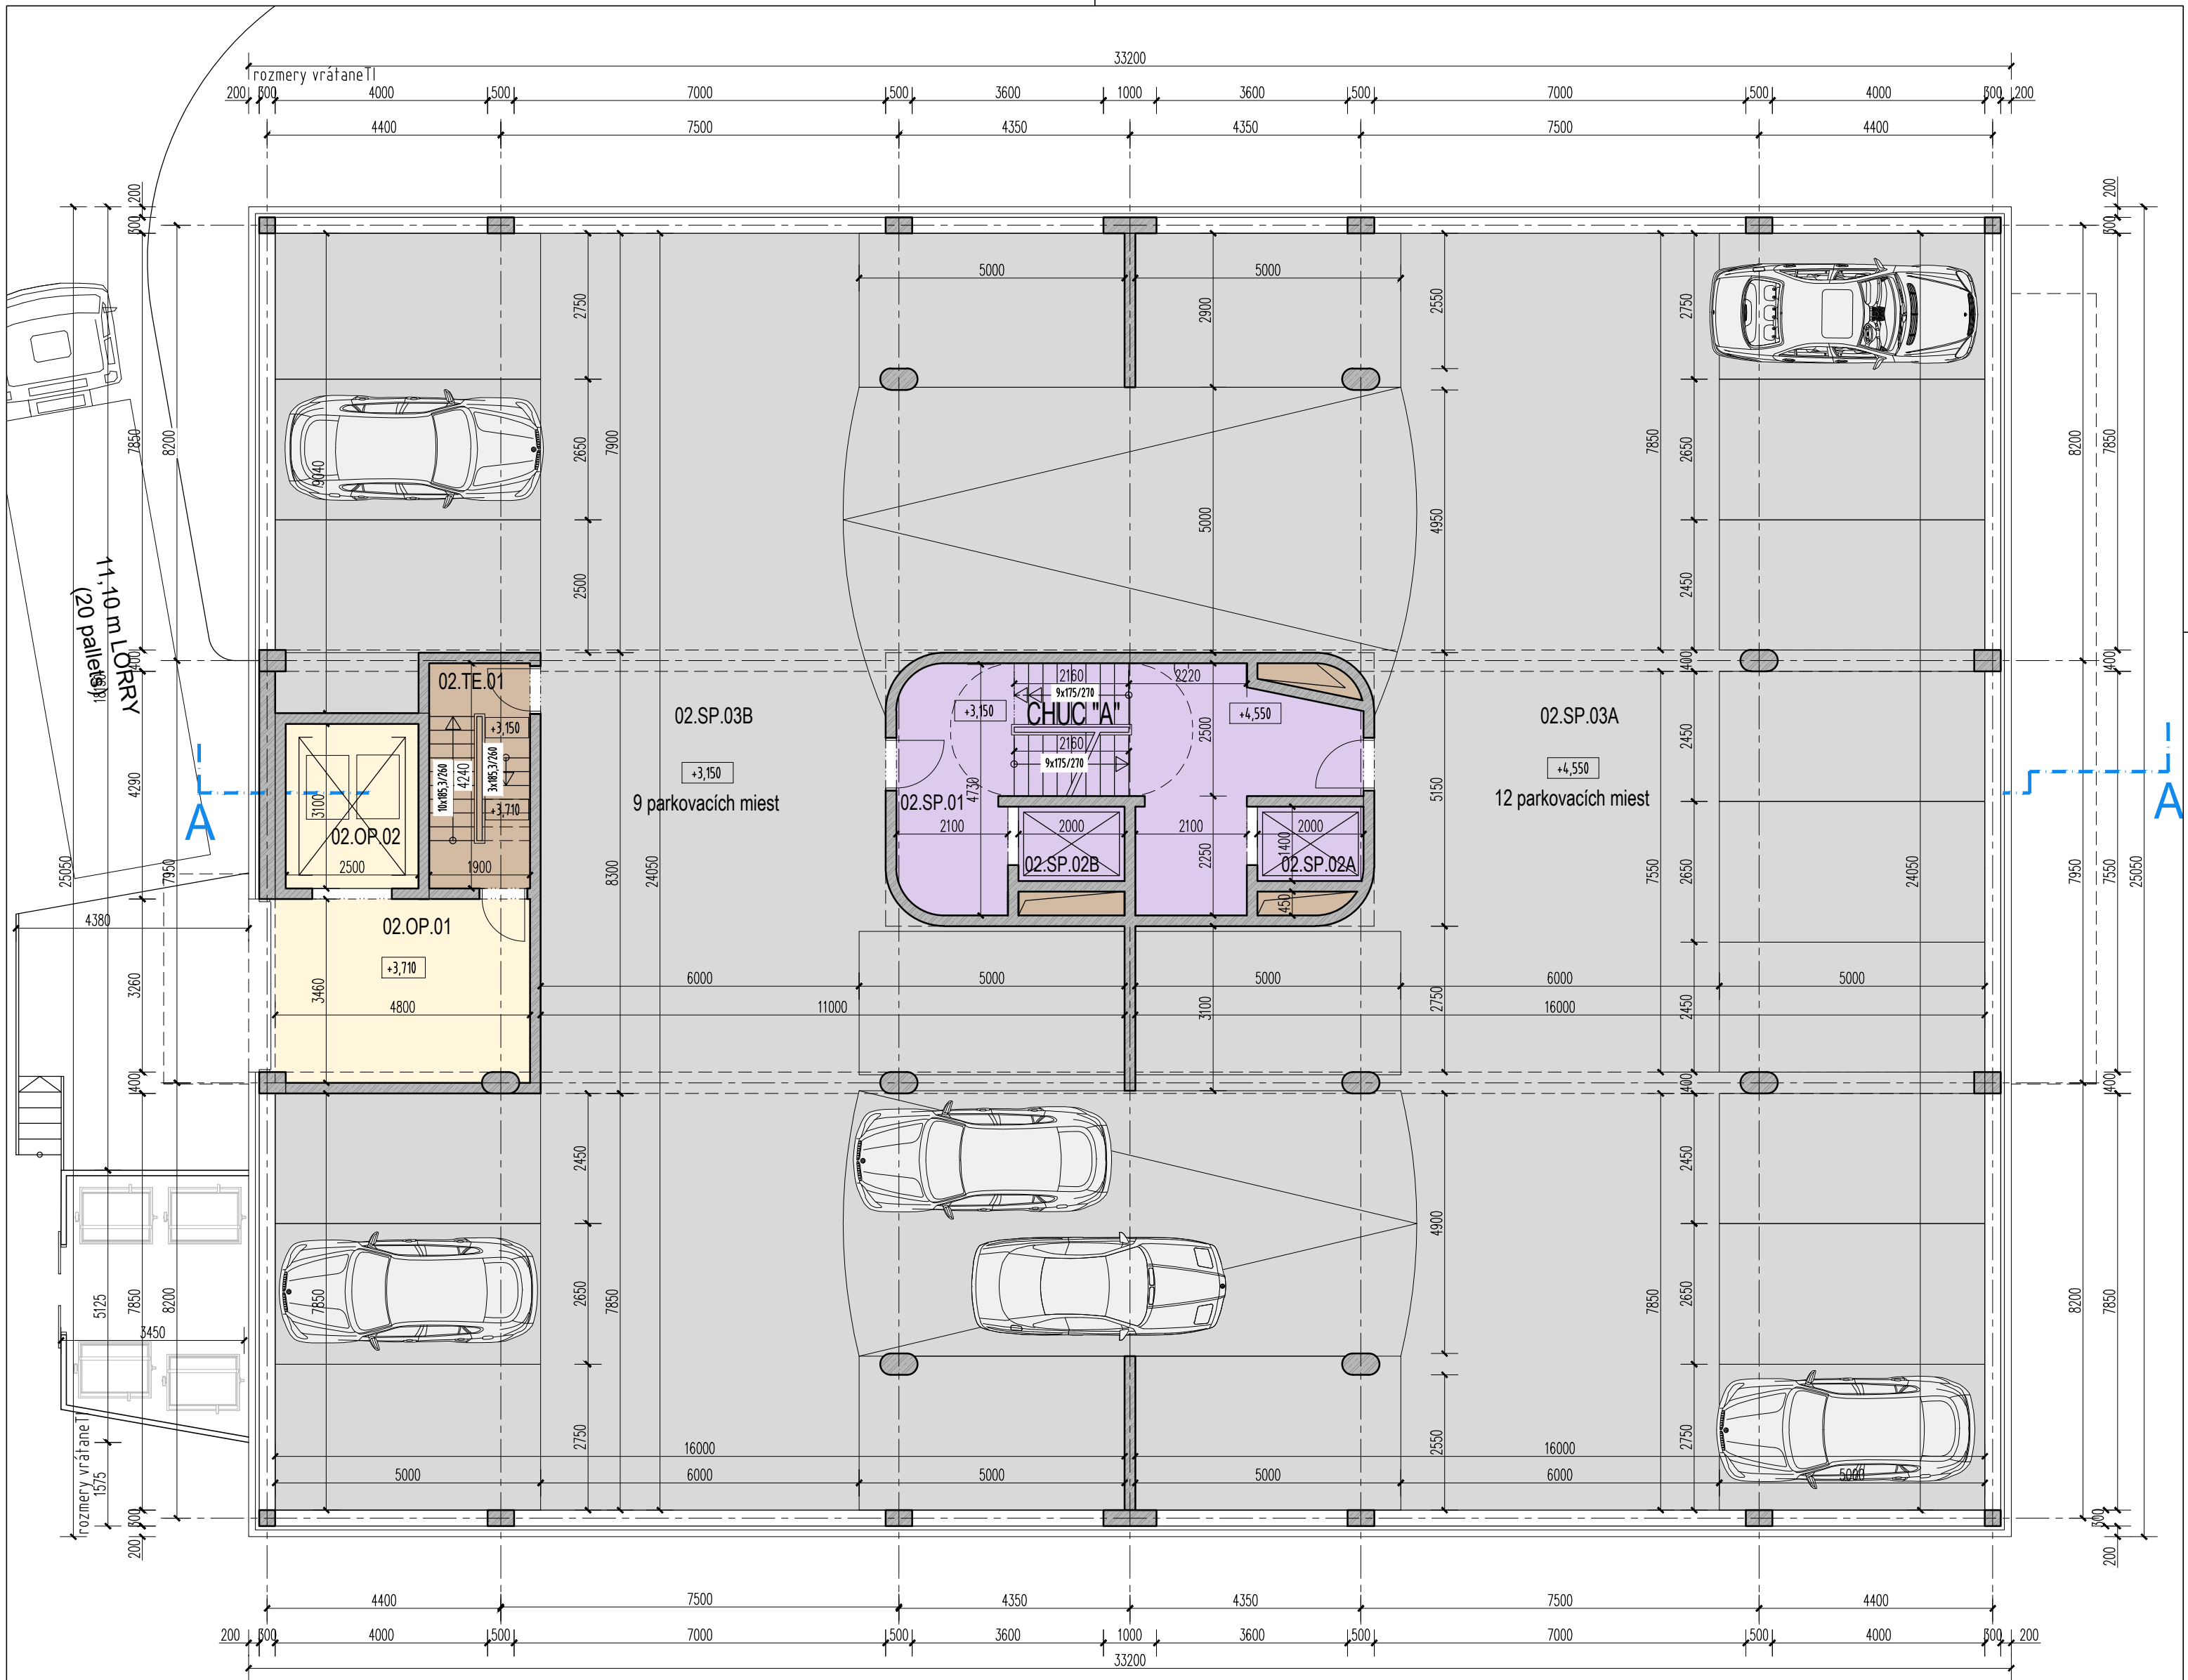


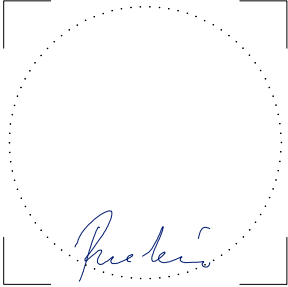

LEGENDA MIESTNOSTÍ					
NP	TM	ČM	PODLAHOVÁ PL.		POZNÁMKA
OZNAČENIE		NÁZOV MIESTNOSTI		m ²	SPOLU
OBYTNÝ SÚBOR DOSTUPNÉ BÝVANIE rok 2026					
02.	SP	01.	SCHODISKO+ CHODBA	28,91	
		02A.	VÝŤAH	2,80	
		02B.	VÝŤAH	2,80	
		03A.	GARÁŽ 2	361,76	
		03B.	GARÁŽ 1	323,90	
SPOLOČNÉ PRIESTORY			SPOLU:	720,17	
02.	TE	01.	SLUŽOBNÉ SCHODISKO	8,06	
		TECHNICKÉ PRIESTORY			8,06
	OP	01.	MANIPULAČNÁ PLOCHA	16,61	
		02.	NÁKLADNÝ VÝŤAH	7,75	
OBCHODNÉ PRIESTORY				8,06	
CELKOVÁ ÚŽITKOVÁ PLOCHA 2.NP				736,29	

LEGENDA HMÔT

- ŽELEZOBETÓNOVÉ KONŠTRUKCIE
- NENOSNÉ MURIVO
Z KERAMICKÝCH PRESNÝCH TVÁRNIC
- IZOLÁCIE NA BÁZE MINERÁLNEJ VLNÝ
- IZOLÁCIE NA BÁZE EPS
- IZOLÁCIE NA BÁZE XPS
- SDK PODHLAD

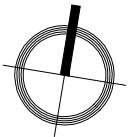

±0,000 = 167,45 m n.m.		Projektant nenesie žiadnu zodpovednosť za zmeny uskutočnené bez písomného súhlasu projektanta ! Tento výkres je originál, jeho kopírovanie je trestné podľa zákona č. 185/2015 Z.z.	
SPRACOVATEL		AUTORI NÁVRHU	
Ravasz & Partners, s.r.o.			
ZODPOVEDNÝ PROJEKTANT		PODPIS	
Ing.arch. Marian Ravasz			
STAVEBNO-TECHNICKÉ RIEŠENIE A KOORDINÁCIA		PODPIS	
Ing.arch. Peter Tóth			
STAVEBNÍK		FORMÁT	
Dostupné bývanie Nitra s.r.o., Tlnavská cesta 112A, 821 01 Bratislava		4x A4	
NÁZOV		DÁTUM	
Obytný súbor Dostupné bývanie Nitra		07/2026	
MIESTO		STUPEŇ	
k.ú. Mlynáre, Nitra 565/2, 565/3, 566/3, 562/1, 562/2, 562/3, 562/6, 563/1, 562/4, 564, 563/2, 566/2, 566/11, 566/12, 566/13, 566/14		DUR-Zmena	
VÝKRES		MIERKA	
Pôdorys 2. N.P.		1:100	
ČASŤ		Architektúra	