

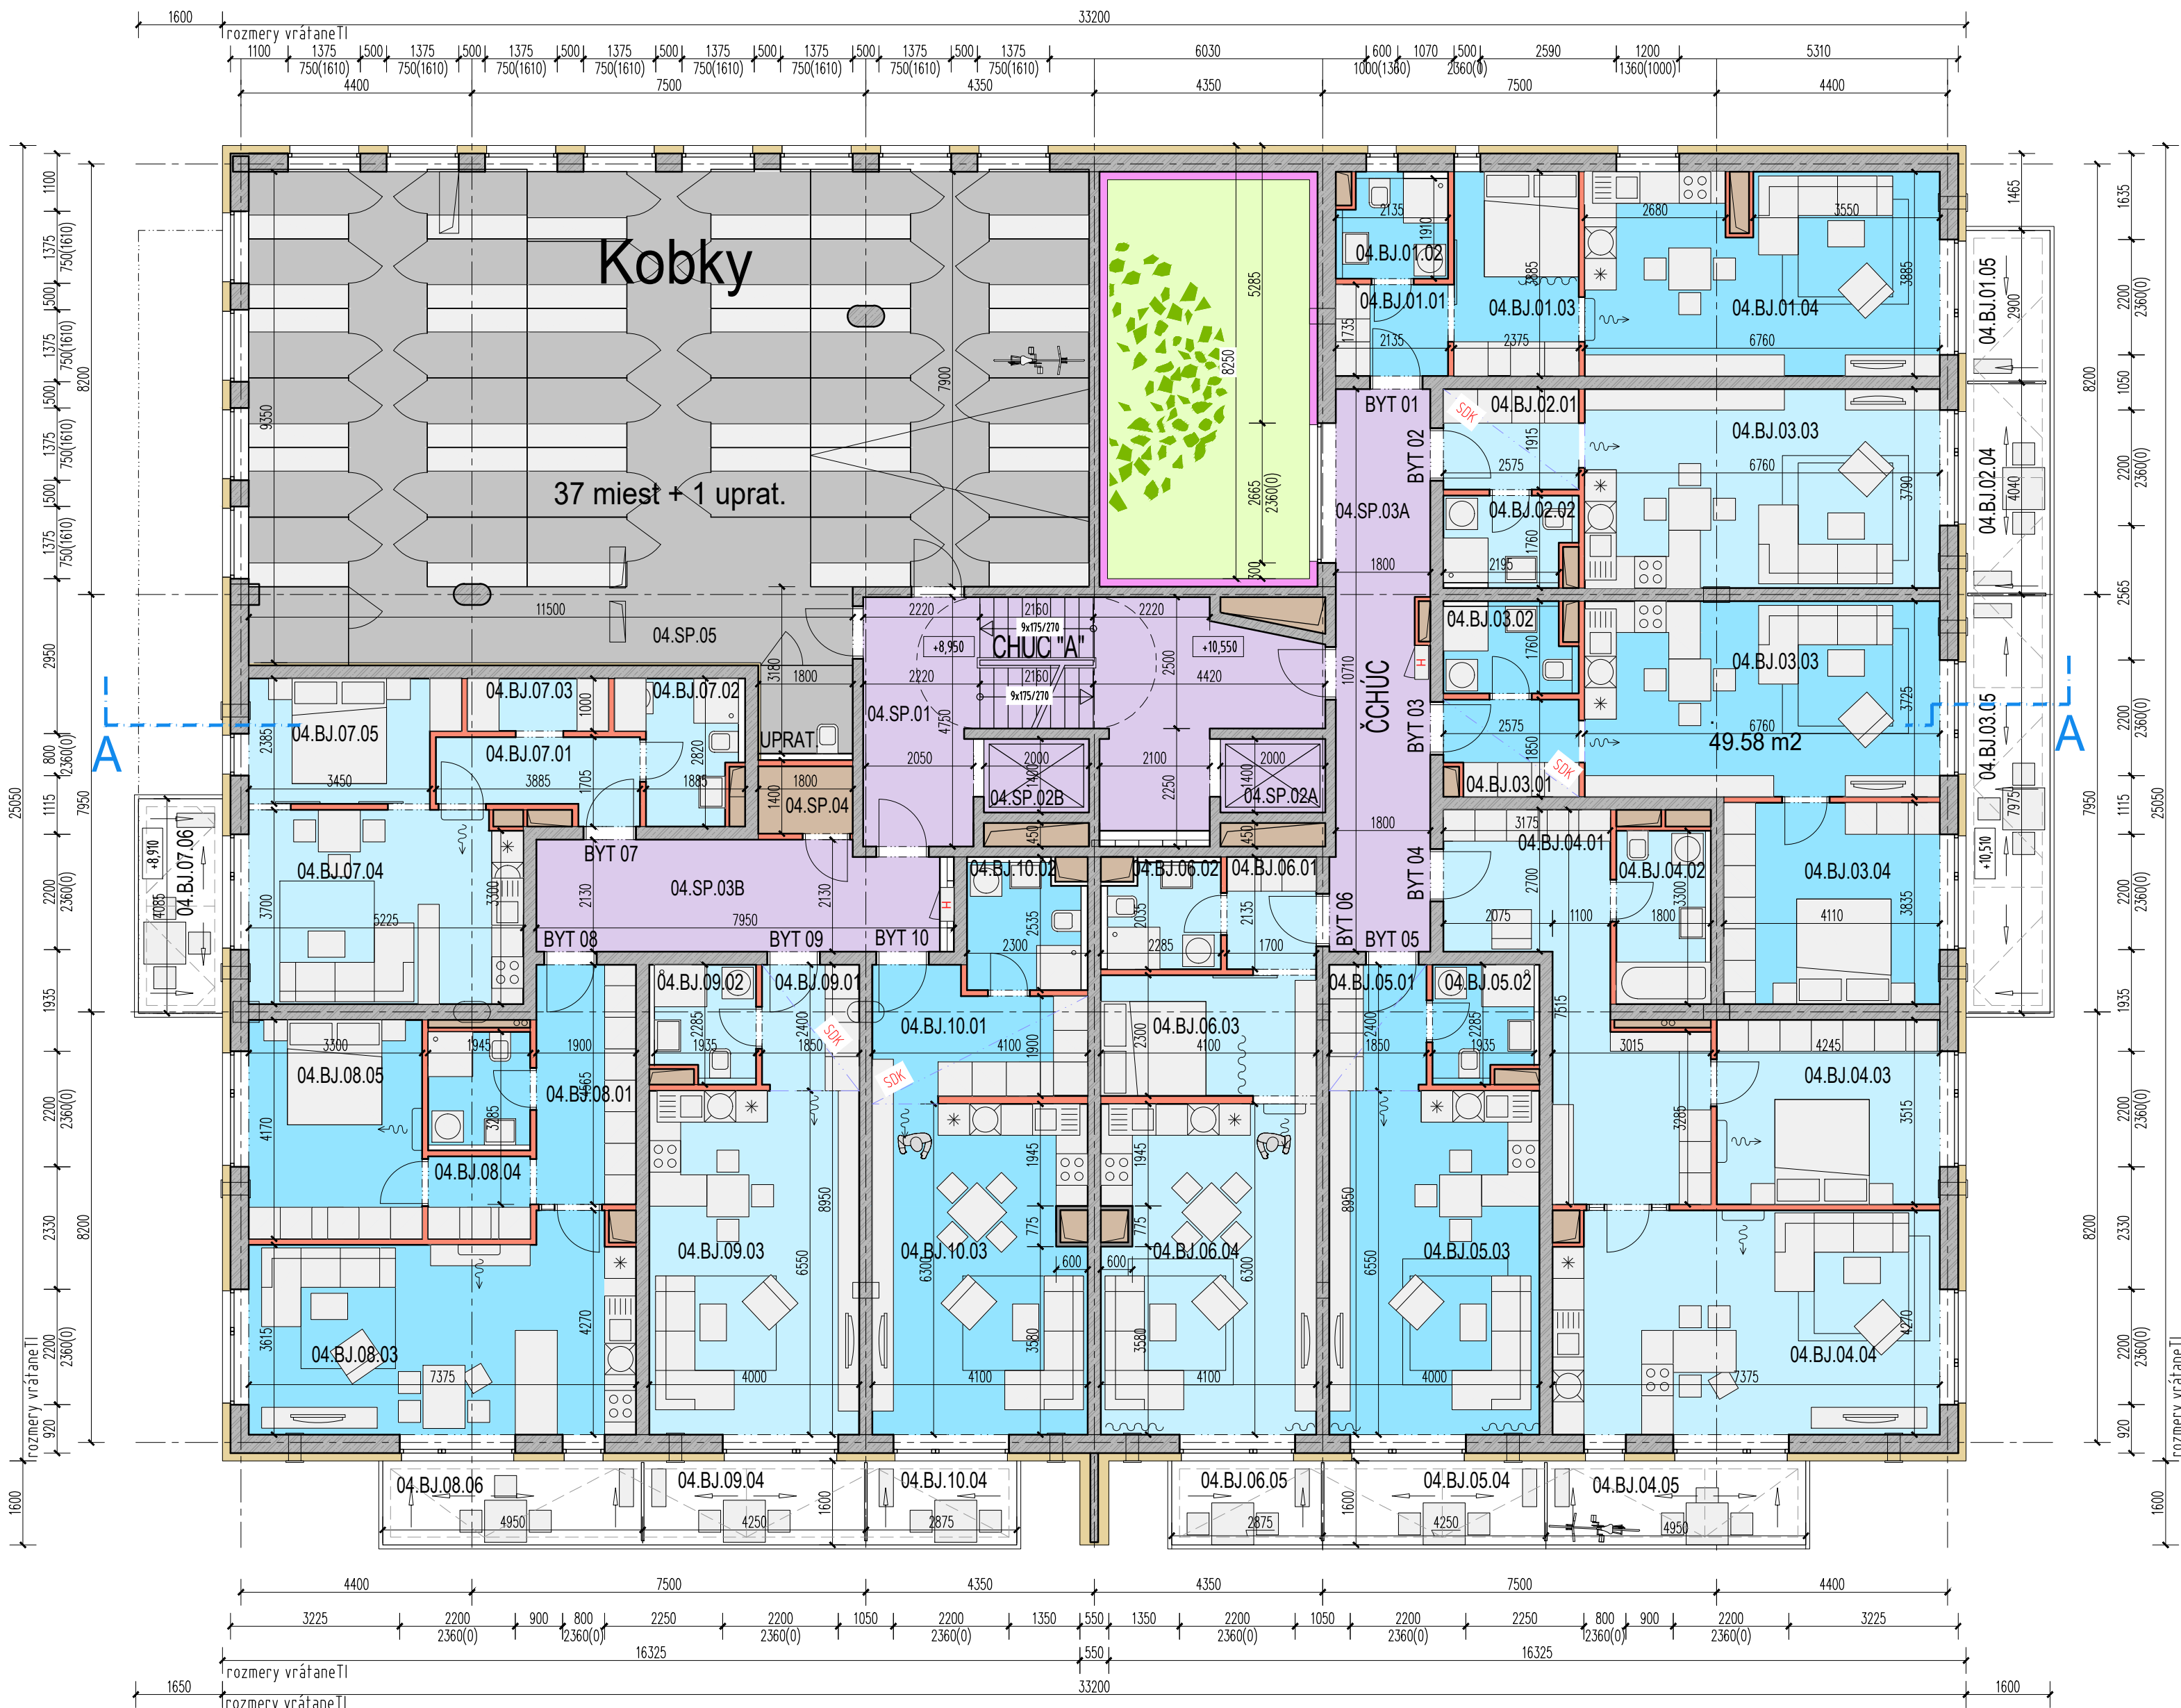


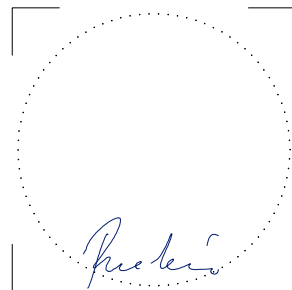

LEGENDA HMÔT

- ŽELEZOBETÓNOVÉ KONŠTRUKCIE
- NENOSNÉ MURIVO
Z KERAMICKÝCH PRESNÝCH TVÁRNIC
- IZOLÁCIE NA BÁZE MINERÁLNEJ VLNÝ
- IZOLÁCIE NA BÁZE EPS
- IZOLÁCIE NA BÁZE XPS
- SDK PODHLAD

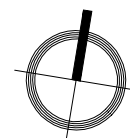

Projektant nenesie žiadnu zodpovednosť za zmeny uskutočnené bez písomného súhlasu projektanta! Tento výkres je originál, jeho kopírovanie je trestné podľa zákona č. 185/2015 Z.z.			
SPRACOVATEL Ravasz & Partners, s.r.o.		AUTORI NÁVRHU	
ZODPOVEDNÝ PROJEKTANT Ing.arch. Marian Ravasz		PODPIS Ing.arch. Marian Ravasz	
STAVEBNO-TECHNICKÉ RIEŠENIE A KOORDINÁCIA Ing.arch. Peter Tóth		PODPIS Ing.arch. Peter Tóth Ing. Erik Mayer	
STAVEBNÍK Dostupné bývanie Nitra s.r.o., Tinauská cesta 112A, 821 01 Bratislava		FORMÁT 6x A4	
NÁZOV MIESTO Obytný súbor Dostupné bývanie Nitra k.ú. Mlynárce, Nitra		DÁTUM 07/2026	
VÝKRES Pôdorys 4. N.P.		STUPEŇ DUR-Zmena	
ČASŤ Architektúra		MIERKA 1:100	

Ravasz & Partners s.r.o., Kezso Béla Bertók 34/38, 929 01 Dunajská Streda, mobil: +421 905 810 312, www.ravaszpartners.design
Spoločnosť je zapísaná v OR Okres, sídlo Trnava, odd. Sro, v.l.č.30220/1, IČO:44859012, OIČ:2023615627, IČDPR:SK2023615627