

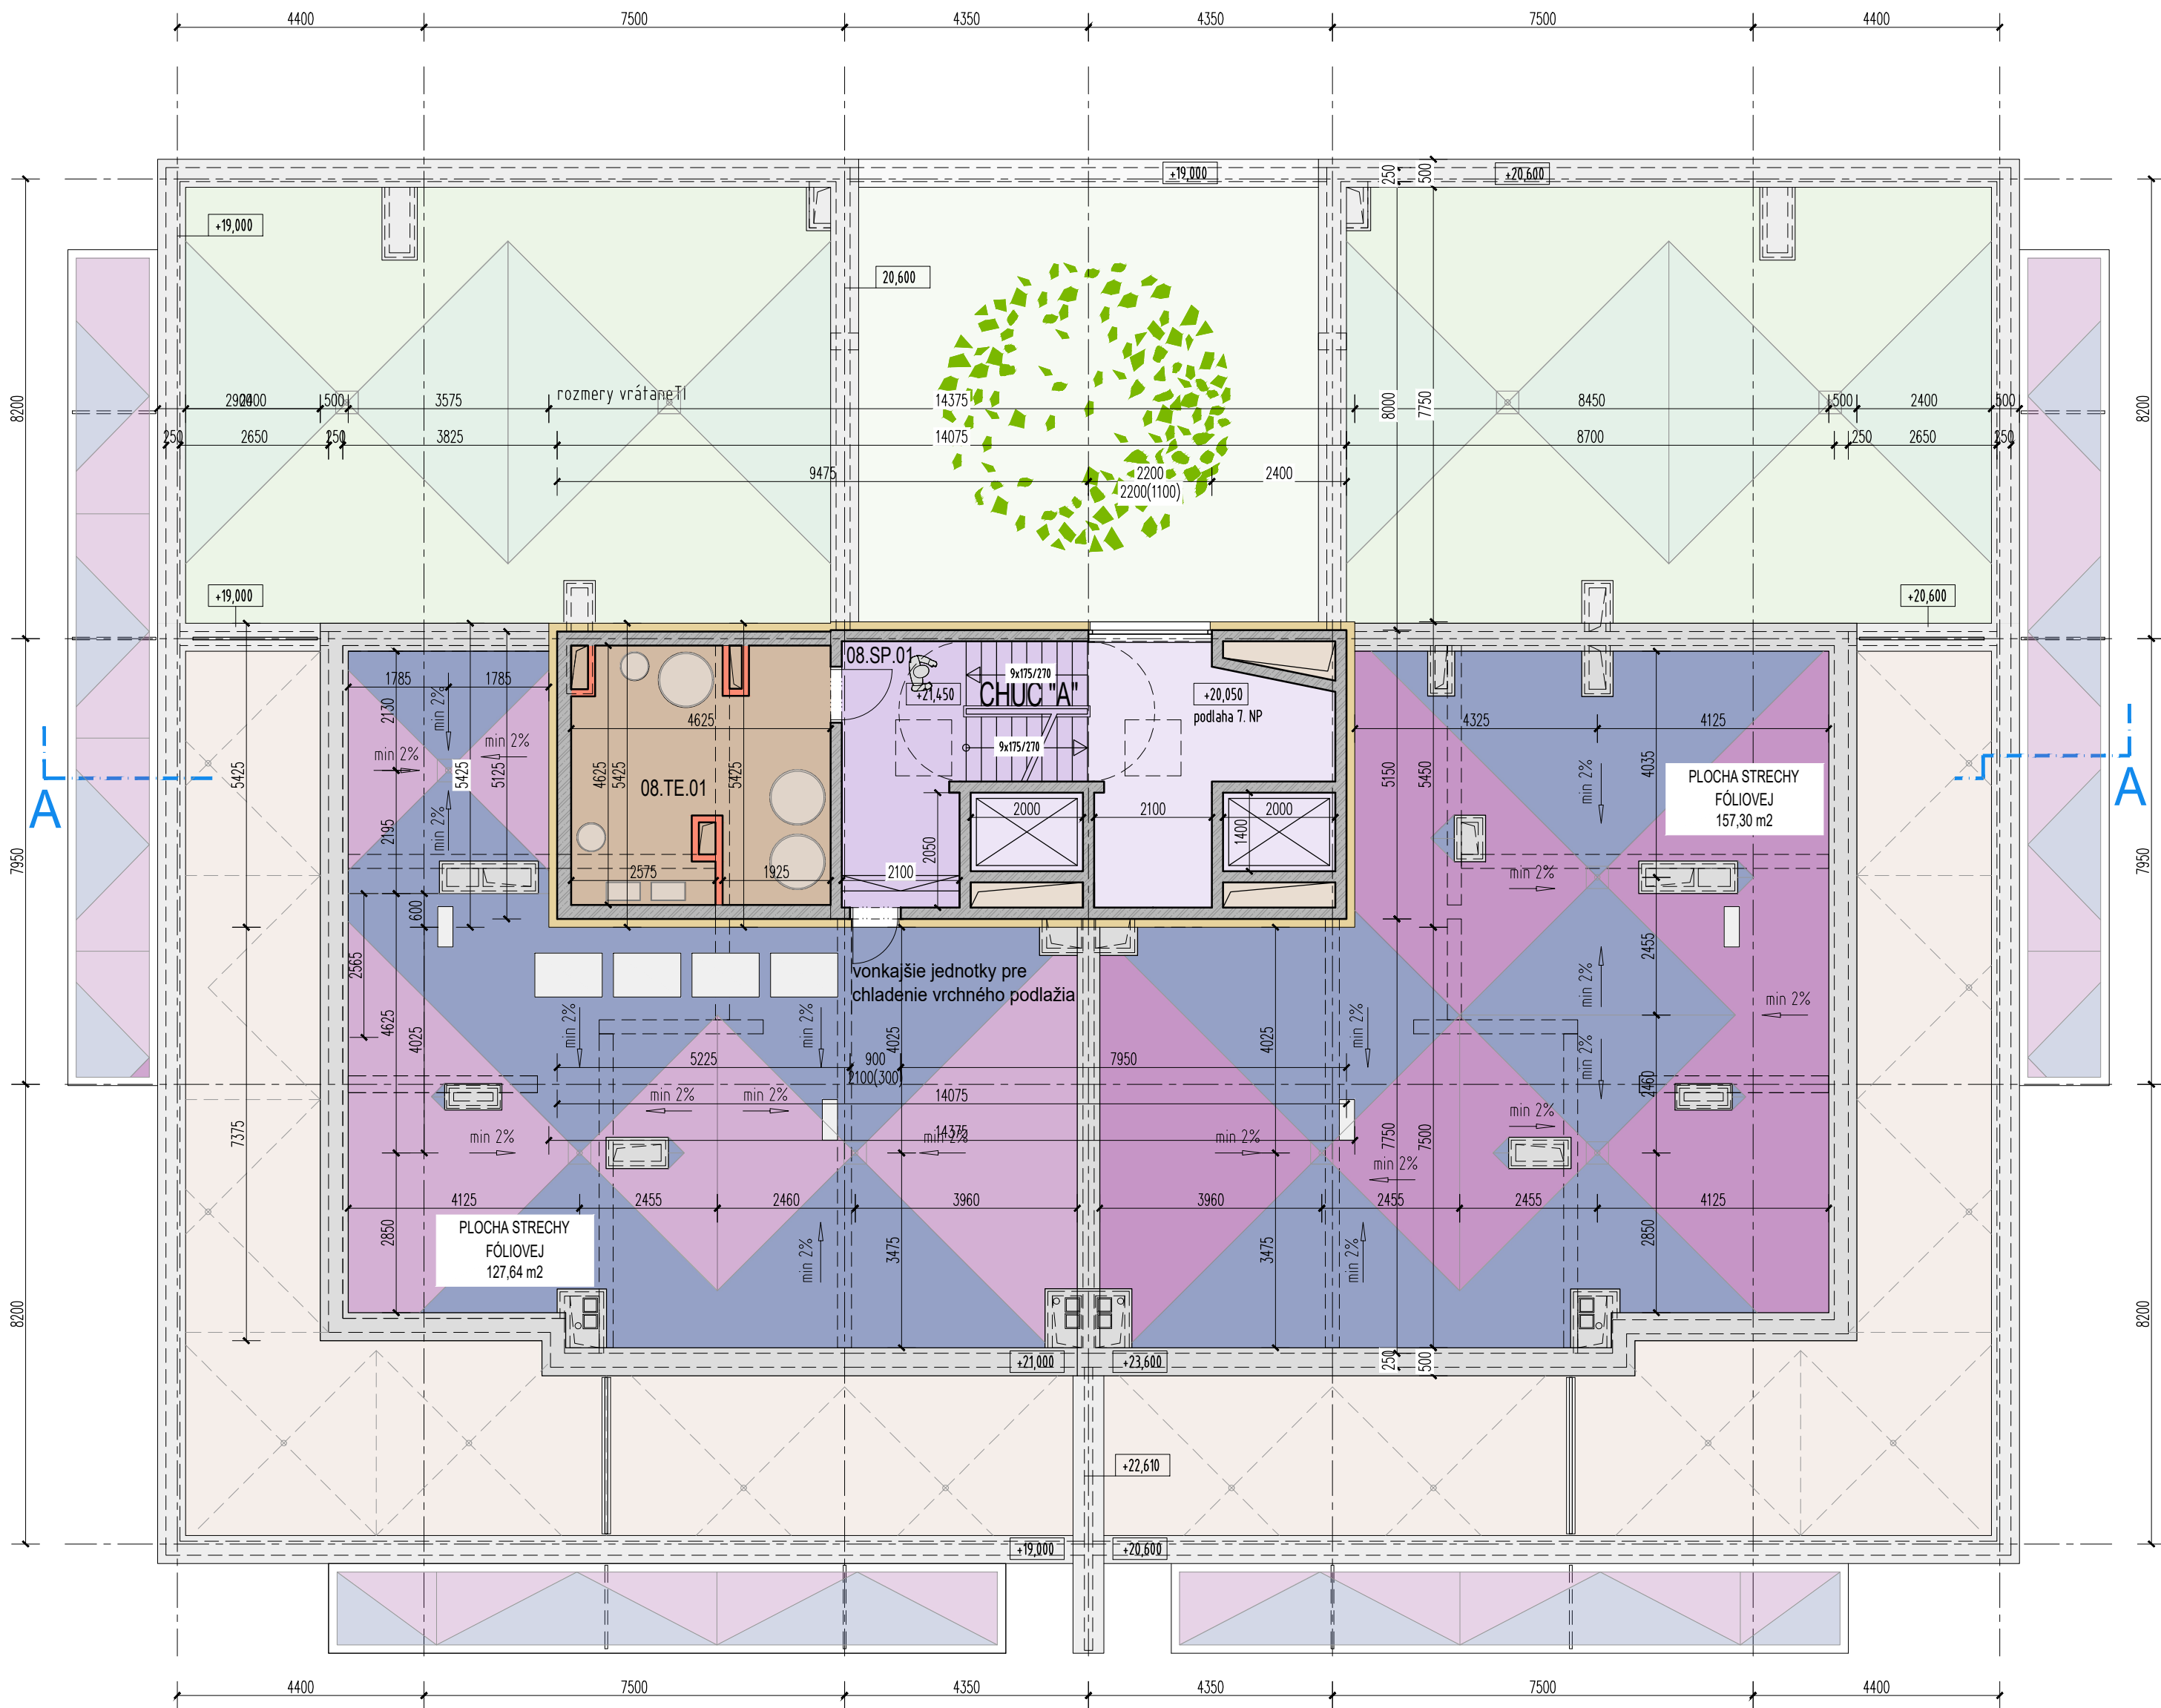


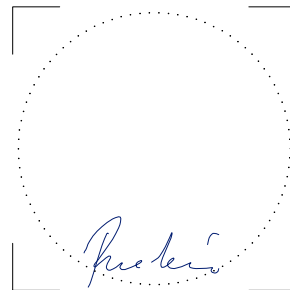

LEGENDA HMÔT

- ŽELEZOBETÓNOVÉ KONŠTRUKCIE
- NENOSNÉ MURIVO Z KERAMICKÝCH PRESNÝCH TVÁRNIC
- IZOLÁCIE NA BÁZE MINERÁLNEJ VLNÝ
- IZOLÁCIE NA BÁZE EPS
- IZOLÁCIE NA BÁZE XPS
- SDK PODHLAD

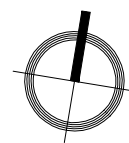

±0,000 = 167,45 m n.m.

Projektant nenesie žiadnu zodpovednosť za zmeny uskutočnené bez písomného súhlasu projektanta!
Tento výkres je originál, jeho kopírovanie je trestné podľa zákona č. 185/2015 Z.z.

SPRACOVATEL		Ravasz & Partners, s.r.o.		AUTORI NÁVRHU	
ZODPOVEDNÝ PROJEKTANT		PODPIS		Ing. arch. Marian Ravasz Ing. arch. Peter Tóth Ing. Erik Mayer	
Ing.arch. Marian Ravasz					
STAVEBNO-TECHNICKÉ RIEŠENIE A KOORDINÁCIA		PODPIS		Ing. arch. Peter Tóth Ing. Erik Mayer	
Ing.arch. Peter Tóth					
STAVEBNÍK		Dostupné bývanie Nitra s.r.o., Tinauská cesta 112A, 821 01 Bratislava		FORMÁT	
				4x A4	
NÁZOV		Obytný súbor Dostupné bývanie Nitra		DÁTUM	
MIESTO		k.ú. Mlynáre, Nitra 565/2, 565/3, 566/3, 562/1, 562/2, 562/3, 562/6, 563/1, 562/4, 564, 563/2, 566/2, 566/11, 566/12, 566/13, 566/14		07/2026	
VÝKRES		Technicé podlažie - pôdorys		STUPEŇ	
				DUR-Zmena	
ČASŤ		Architektúra		MIERKA	
				1:100	

Ravasz & Partners s.r.o., Kozzo Bélu Bartóka 343/18, 929 01 Dunajská Streda, mobil: +421 905 810 312, www.ravaszandpartners.design
Spoločnosť je zapísaná v OR Okres. súdu Trnava, odd. Sro, v.l.č.30220/T, IČO:46899012, DIČ:2023615627, IČDPH:SK2023615627

Ravasz & Partners
Architektonické štúdio