


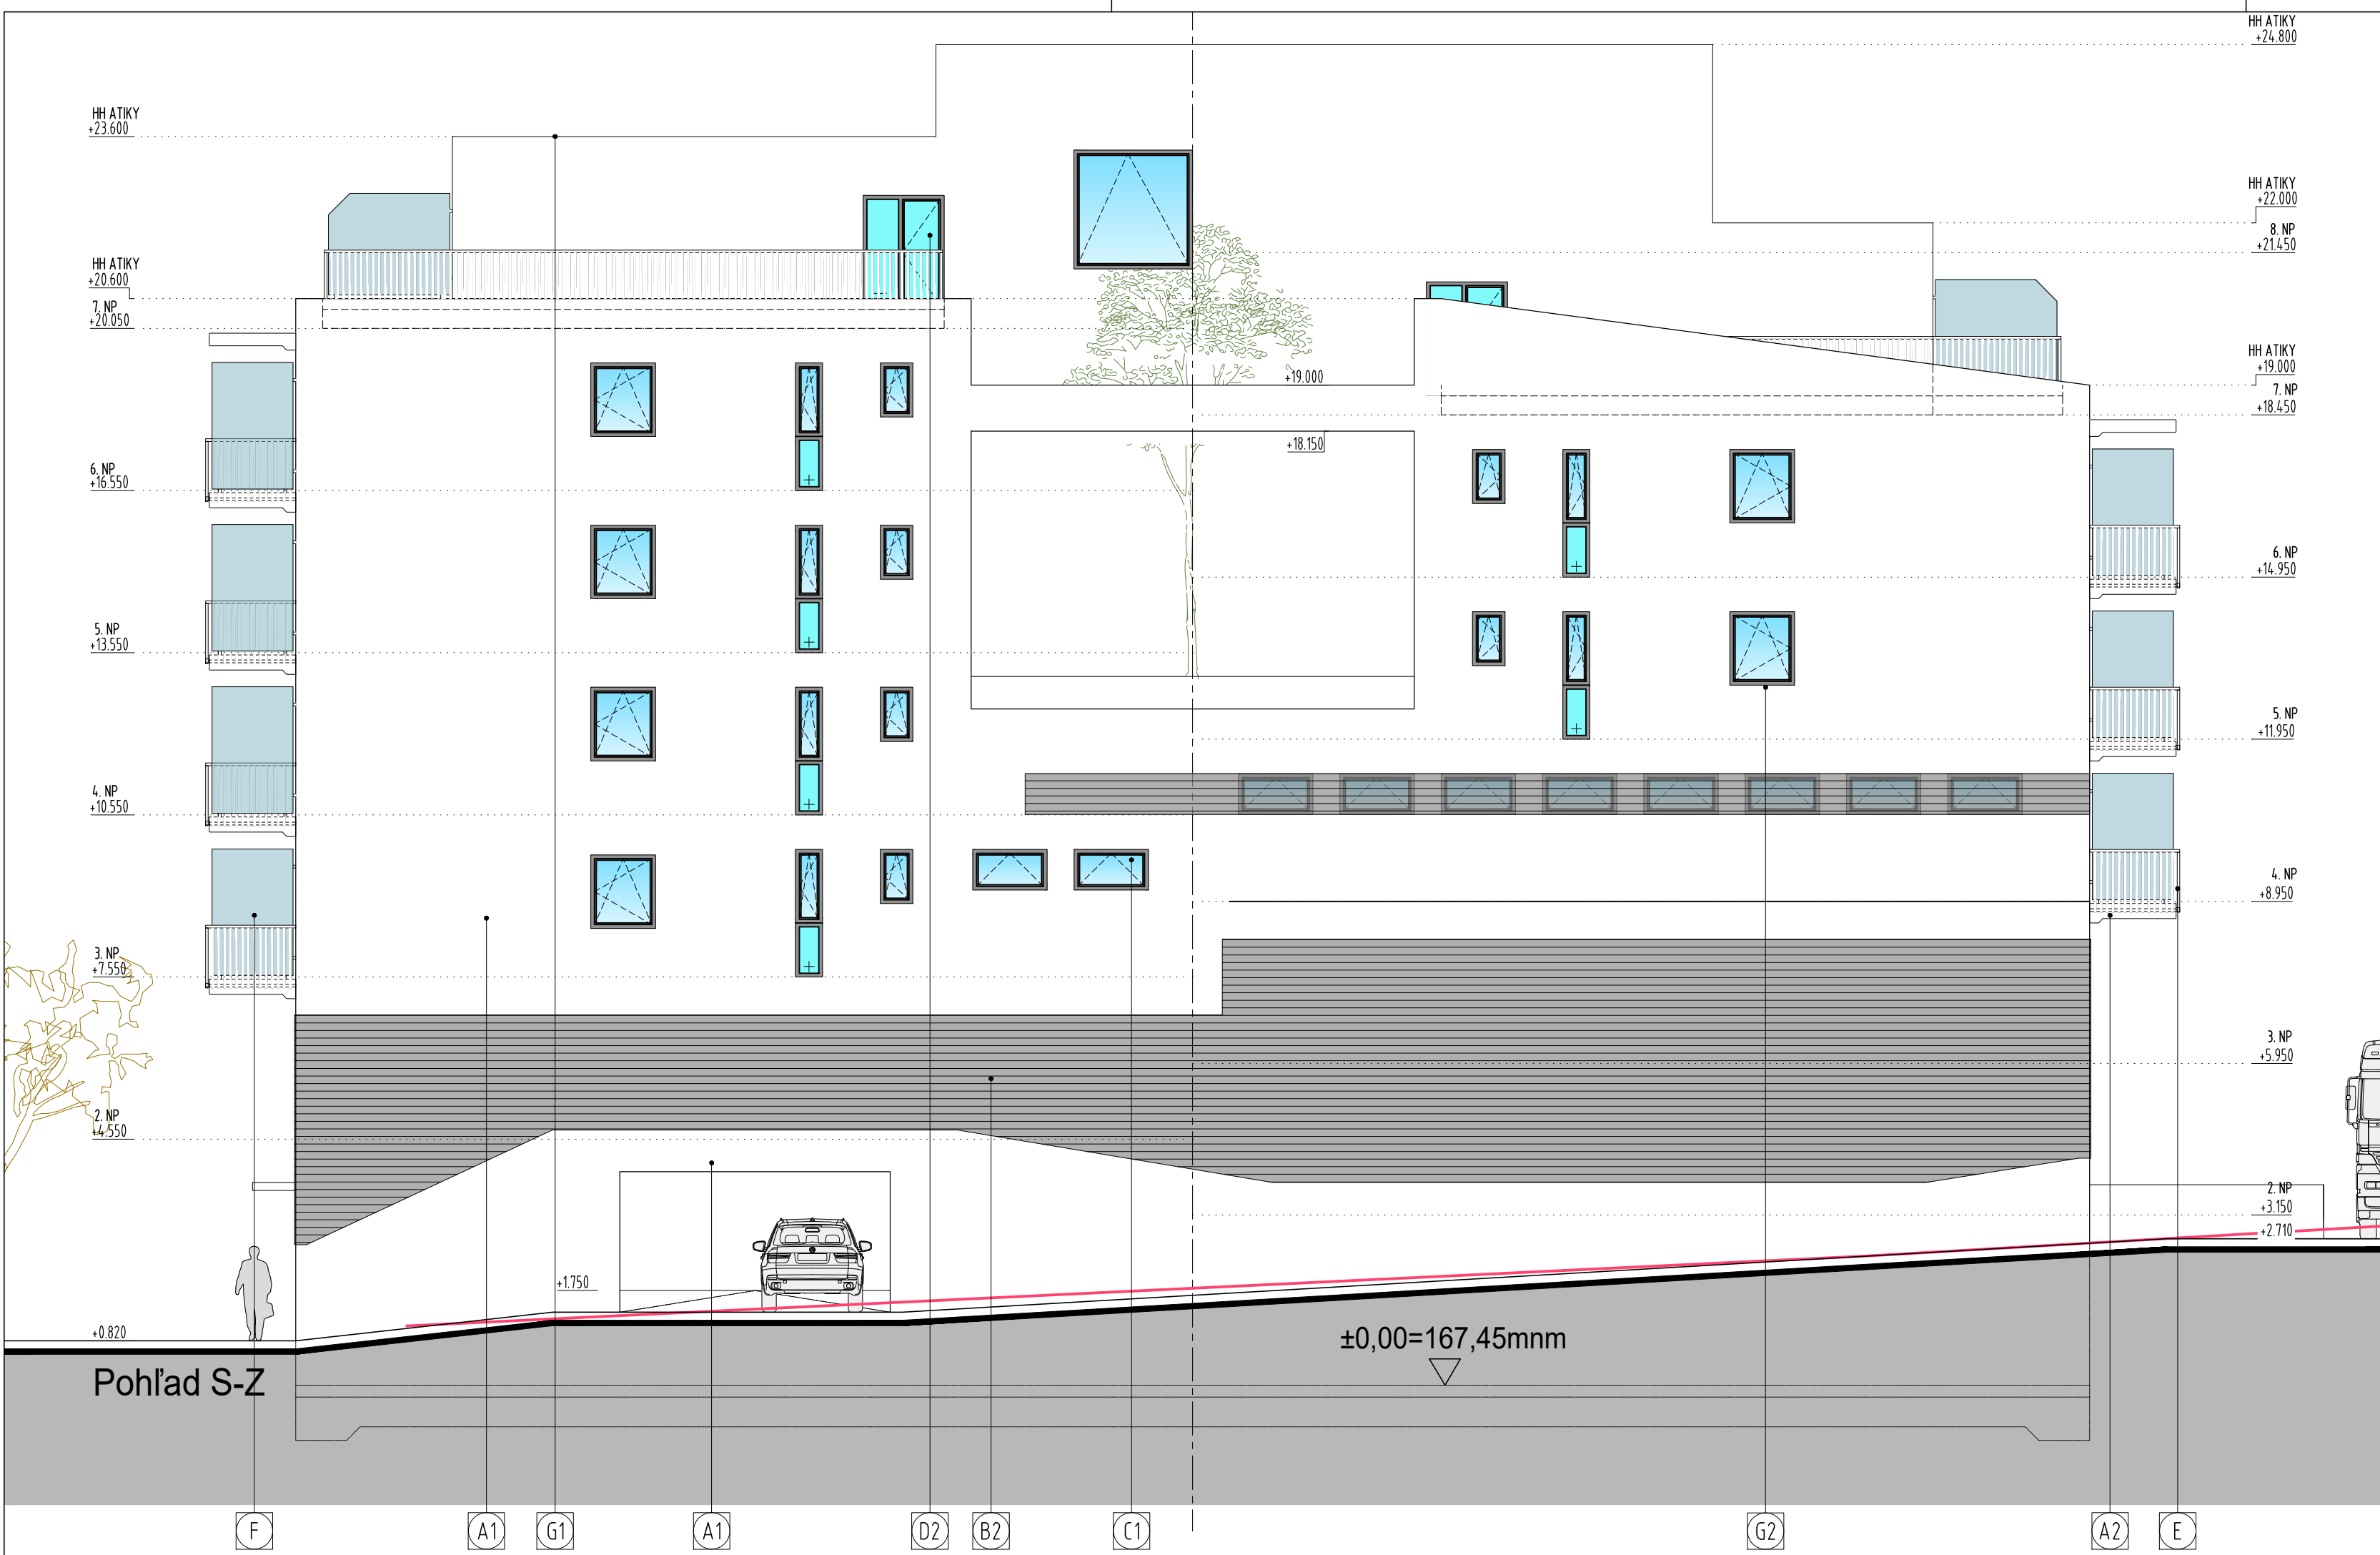

LEGENDA POVRCHOVÝCH ÚPRAV

PČ.	NÁZOV KONŠTRUKCIE	POPIS /typ/
A1	Omietka	Silikónová omietka na zateplovací systém
A2	Pohľadový betón	Transparentná impregnácia a hydrofóbny náter
B1	Obklad	Hliníkové panely
B2	Obklad	Hliníkové lamely
C1	Transparentné konštrukcie	Plastové, zasklenie - izolačné 3sklo
C2	Transparentné konštrukcie	Hliníkové, zasklenie - izolačné 3sklo
D1	Vstupné dvere	Hliníkové/výplň, izolačné 3sklo
D2	Vstupné dvere	Plastové, zasklenie - izolačné 3sklo
D3	Vstupné dvere	Plastové plné s preruš. tep. mostu
E	Zámočnícke výrobky	Oceľové zábradlie
F	Montované prvky	Celosklenená zástena, VSG- mliečne
G1	Klampiarske výrobky	Pozinkovaný plech, atikový/ žľaby/ zvody
G2	Klampiarske výrobky	Pozinkovaný plech parapetný
H	Brána	Oceľová lamelová so zateplením

±0,000 = 167,45 m n.m.		Projektant nenesie žiadnu zodpovednosť za zmeny uskutočnené bez písomného súhlasu projektanta ! Tento výkres je originál, jeho kopírovanie je trestné podľa zákona č. 185/2015 Z.z.	
SPRACOVATEL Ravas & Partners, s.r.o.		AUTORI NÁVRHU	
ZODPOVEDNÝ PROJEKTANT Ing.arch. Marian Ravasz		PODPIS	Ing.arch. Marian Ravasz
STAVEBNO-TECHNICKÉ RIEŠENIE A KOORDINÁCIA Ing.arch. Peter Tóth		PODPIS	Ing.arch. Peter Tóth Ing. Erik Mayer
STAVEBNÍK Dostupné bývanie Nitra s.r.o., Trnavská cesta 112A, 821 01 Bratislava		FORMÁT 3x A4	
NÁZOV MIESTO Obytný súbor Dostupné bývanie Nitra k.ú. Mlynáre, Nitra		DÁTUM 07/2026	
VÝKRES Pohľad S-Z		STUPEN DUR-Zmena	
ČASŤ Architektúra		MIERKA 1:100	

Ravas & Partners s.r.o., Kozzo Béla Bartók 363/2B, 929 01 Dunajská Streda, mobil: +421 905 810 312, www.ravasandpartners.design
Spoločnosť je zapísaná v OR Okres, súdu Trnava, odd. Sro, vl.č.30220/7, IČO:46899012, DIČ:2023615627, IČDPH:SK2023615627

Ravas & Partners
Architektonické štúdio