


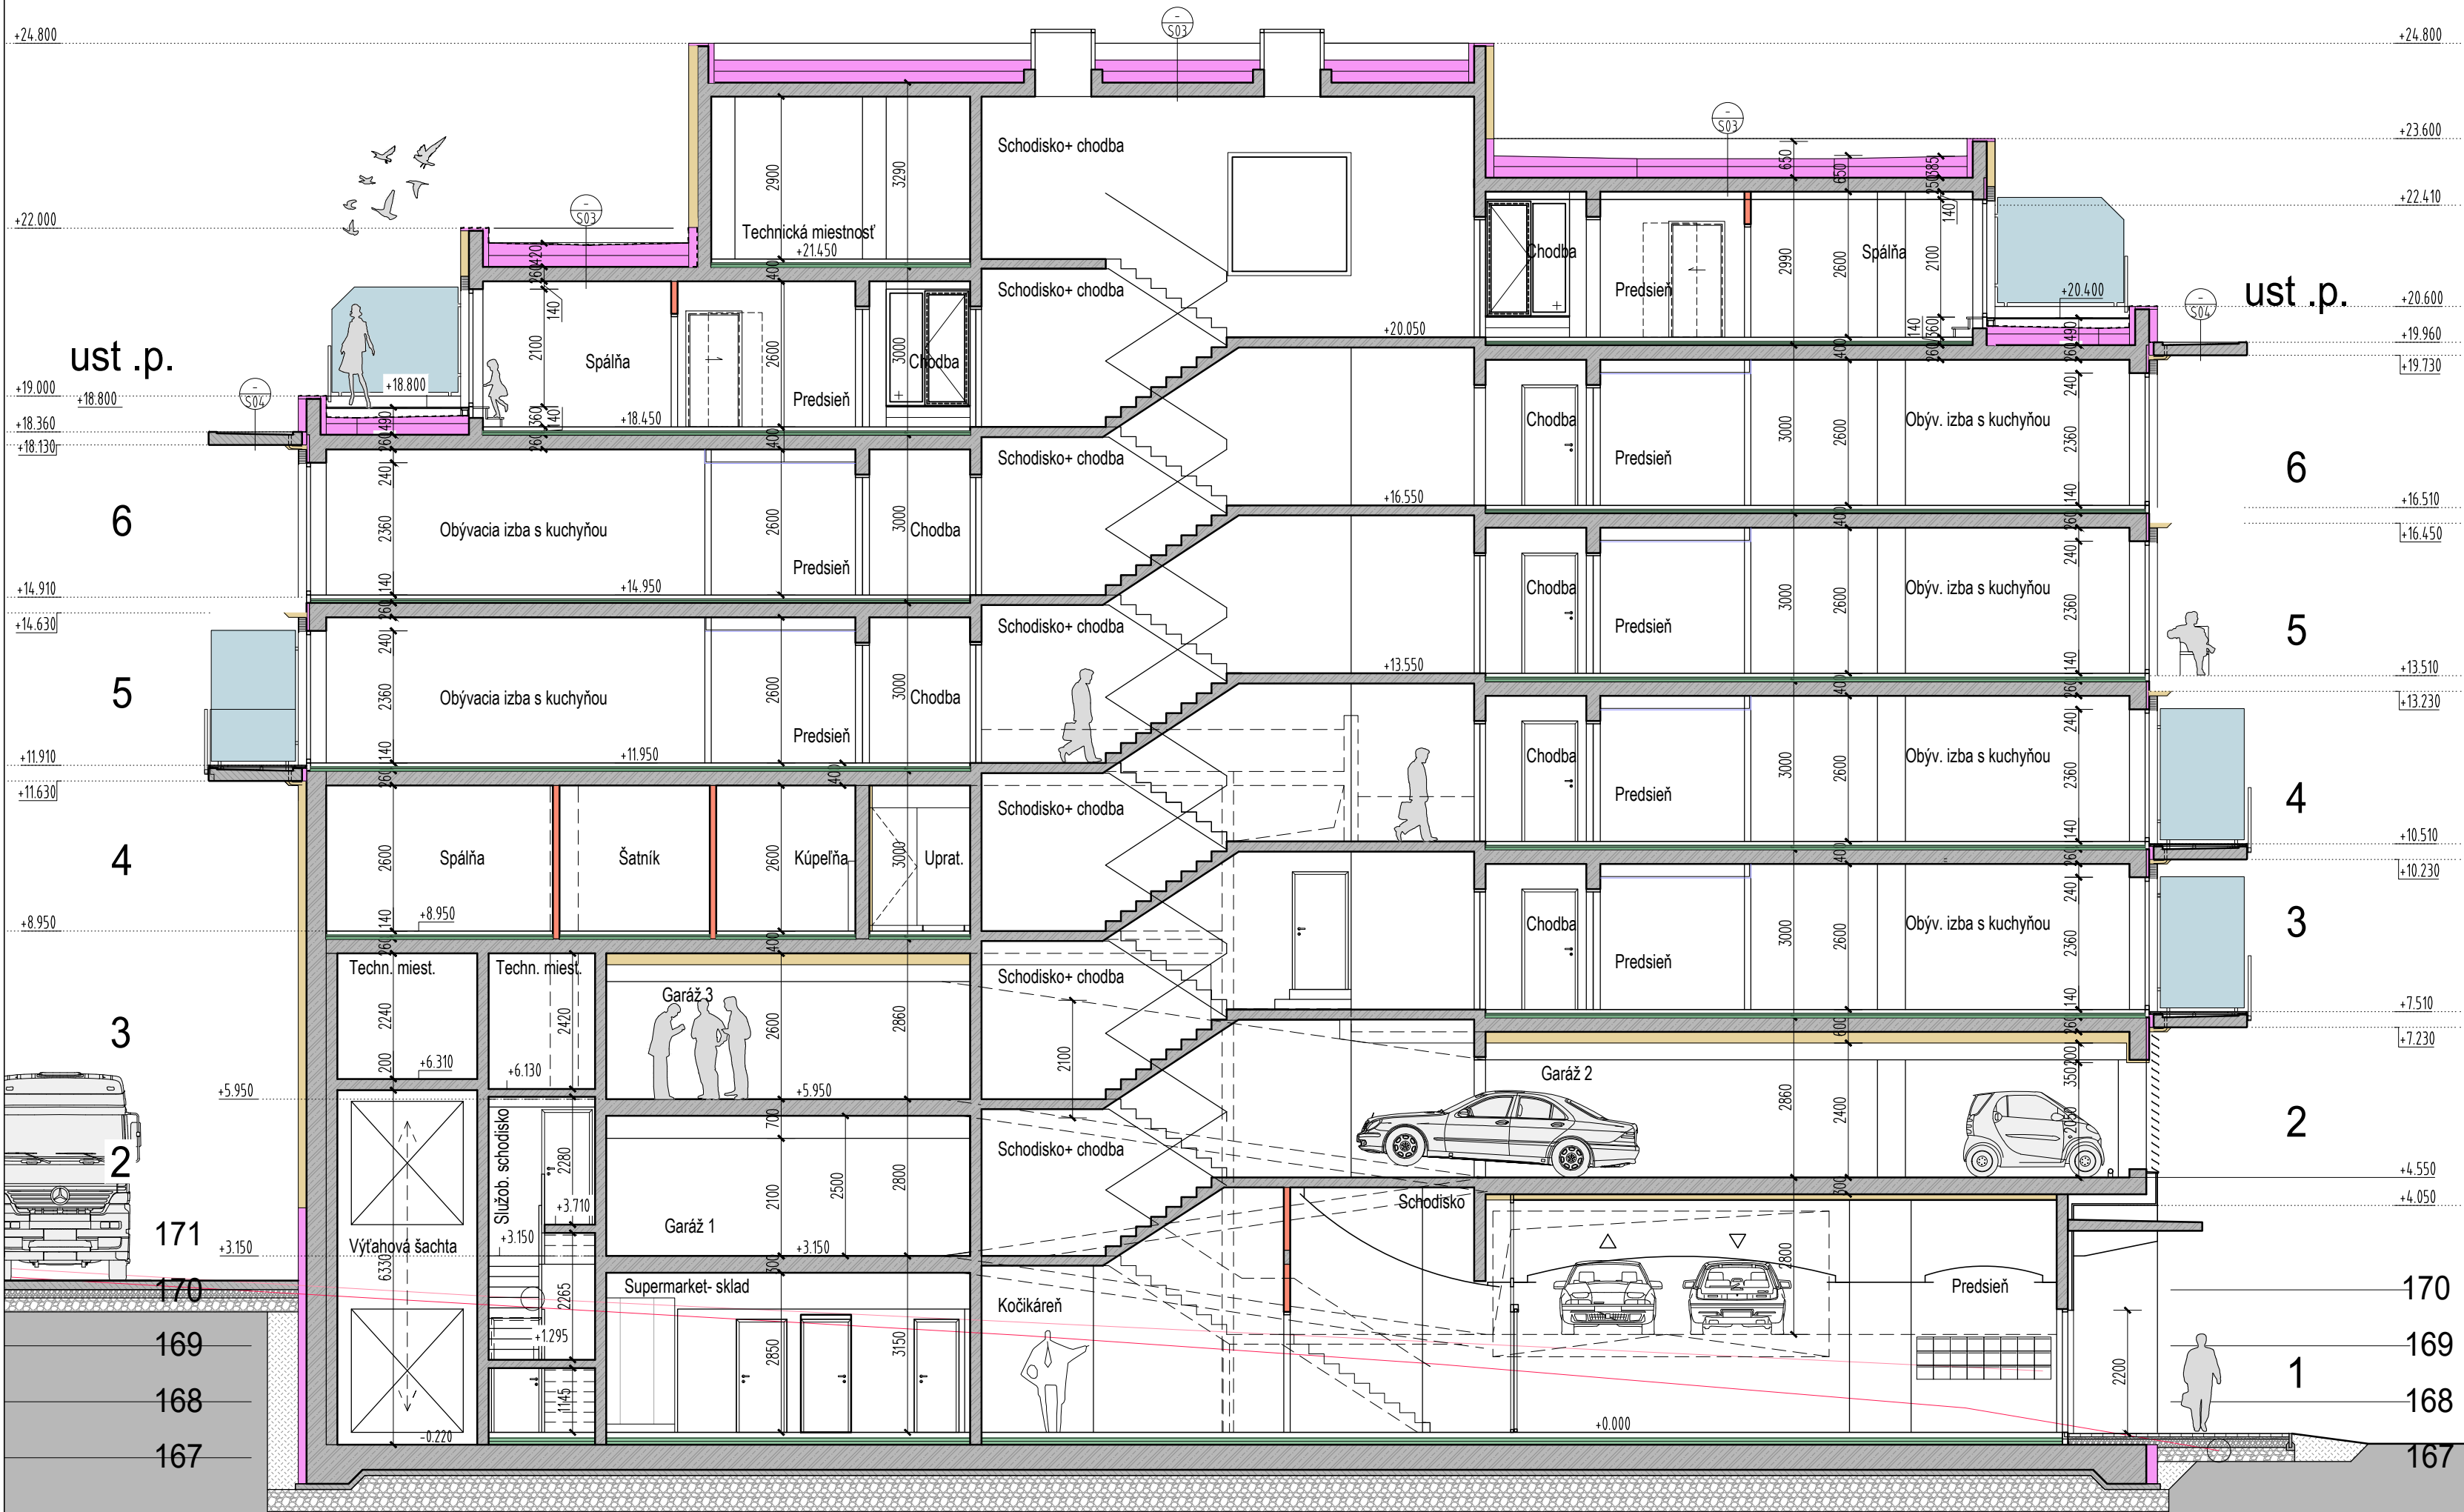

LEGENDA HMÔT

- ŽELEZOBETONOVÉ KONŠTRUKCIE
- NENOSNÉ MURIVO
Z KERAMICKÝCH PRESNÝCH TVÁRNIC
- IZOLÁCIE NA BÁZE MINERÁLNEJ VLNÝ
- IZOLÁCIE NA BÁZE EPS
- IZOLÁCIE NA BÁZE XPS
- SDK PODHLAD

±0,000 = 167,45 m n.m.

Projektant nenesie žiadnu zodpovednosť za zmeny uskutočnené bez písomného súhlasu projektanta!
Tento výkres je originál, jeho kopírovanie je trestné podľa zákona č. 185/2015 Z.z.

SPRACOVATEL	Ravasz & Partners, s.r.o.	AUTORI NÁVRHU
ZODPOVEDNÝ PROJEKTANT	Ing.arch. Marian Ravasz	PODPIS
STAVEBNO-TECHNICKÉ RIEŠENIE A KOORDINÁCIA	Ing.arch. Peter Tóth	PODPIS
STAVEBNÍK	Dostupné bývanie Nitra s.r.o., Trnavská cesta 112A, 821 01 Bratislava	FORMÁT
NÁZOV MIESTO	Obytný súbor Dostupné bývanie Nitra k.ú. Mlynáre, Nitra 565/2, 565/3, 566/3, 562/1, 562/2, 562/3, 562/6, 563/1, 562/4, 564, 563/2, 566/2, 566/11, 566/12, 566/13, 566/14	DÁTUM
VÝKRES	Rezy	STUPEŇ
ČASŤ	Architektúra	MIERKA
		1:100

Ravasz & Partners s.r.o., Kozáreňská 363/2B, 929 01 Dunajská Streda, mobil: +421 905 010 312, www.ravaszpartners.design
Spoločnosť je zapísaná v OR Okres, súd Trnava, odd. Sro, v.l.č.30220/1, IČO:46890012, DIČ:2023615627, IČPH:SK2023615627

Ravasz & Partners
Architektonické štúdio