


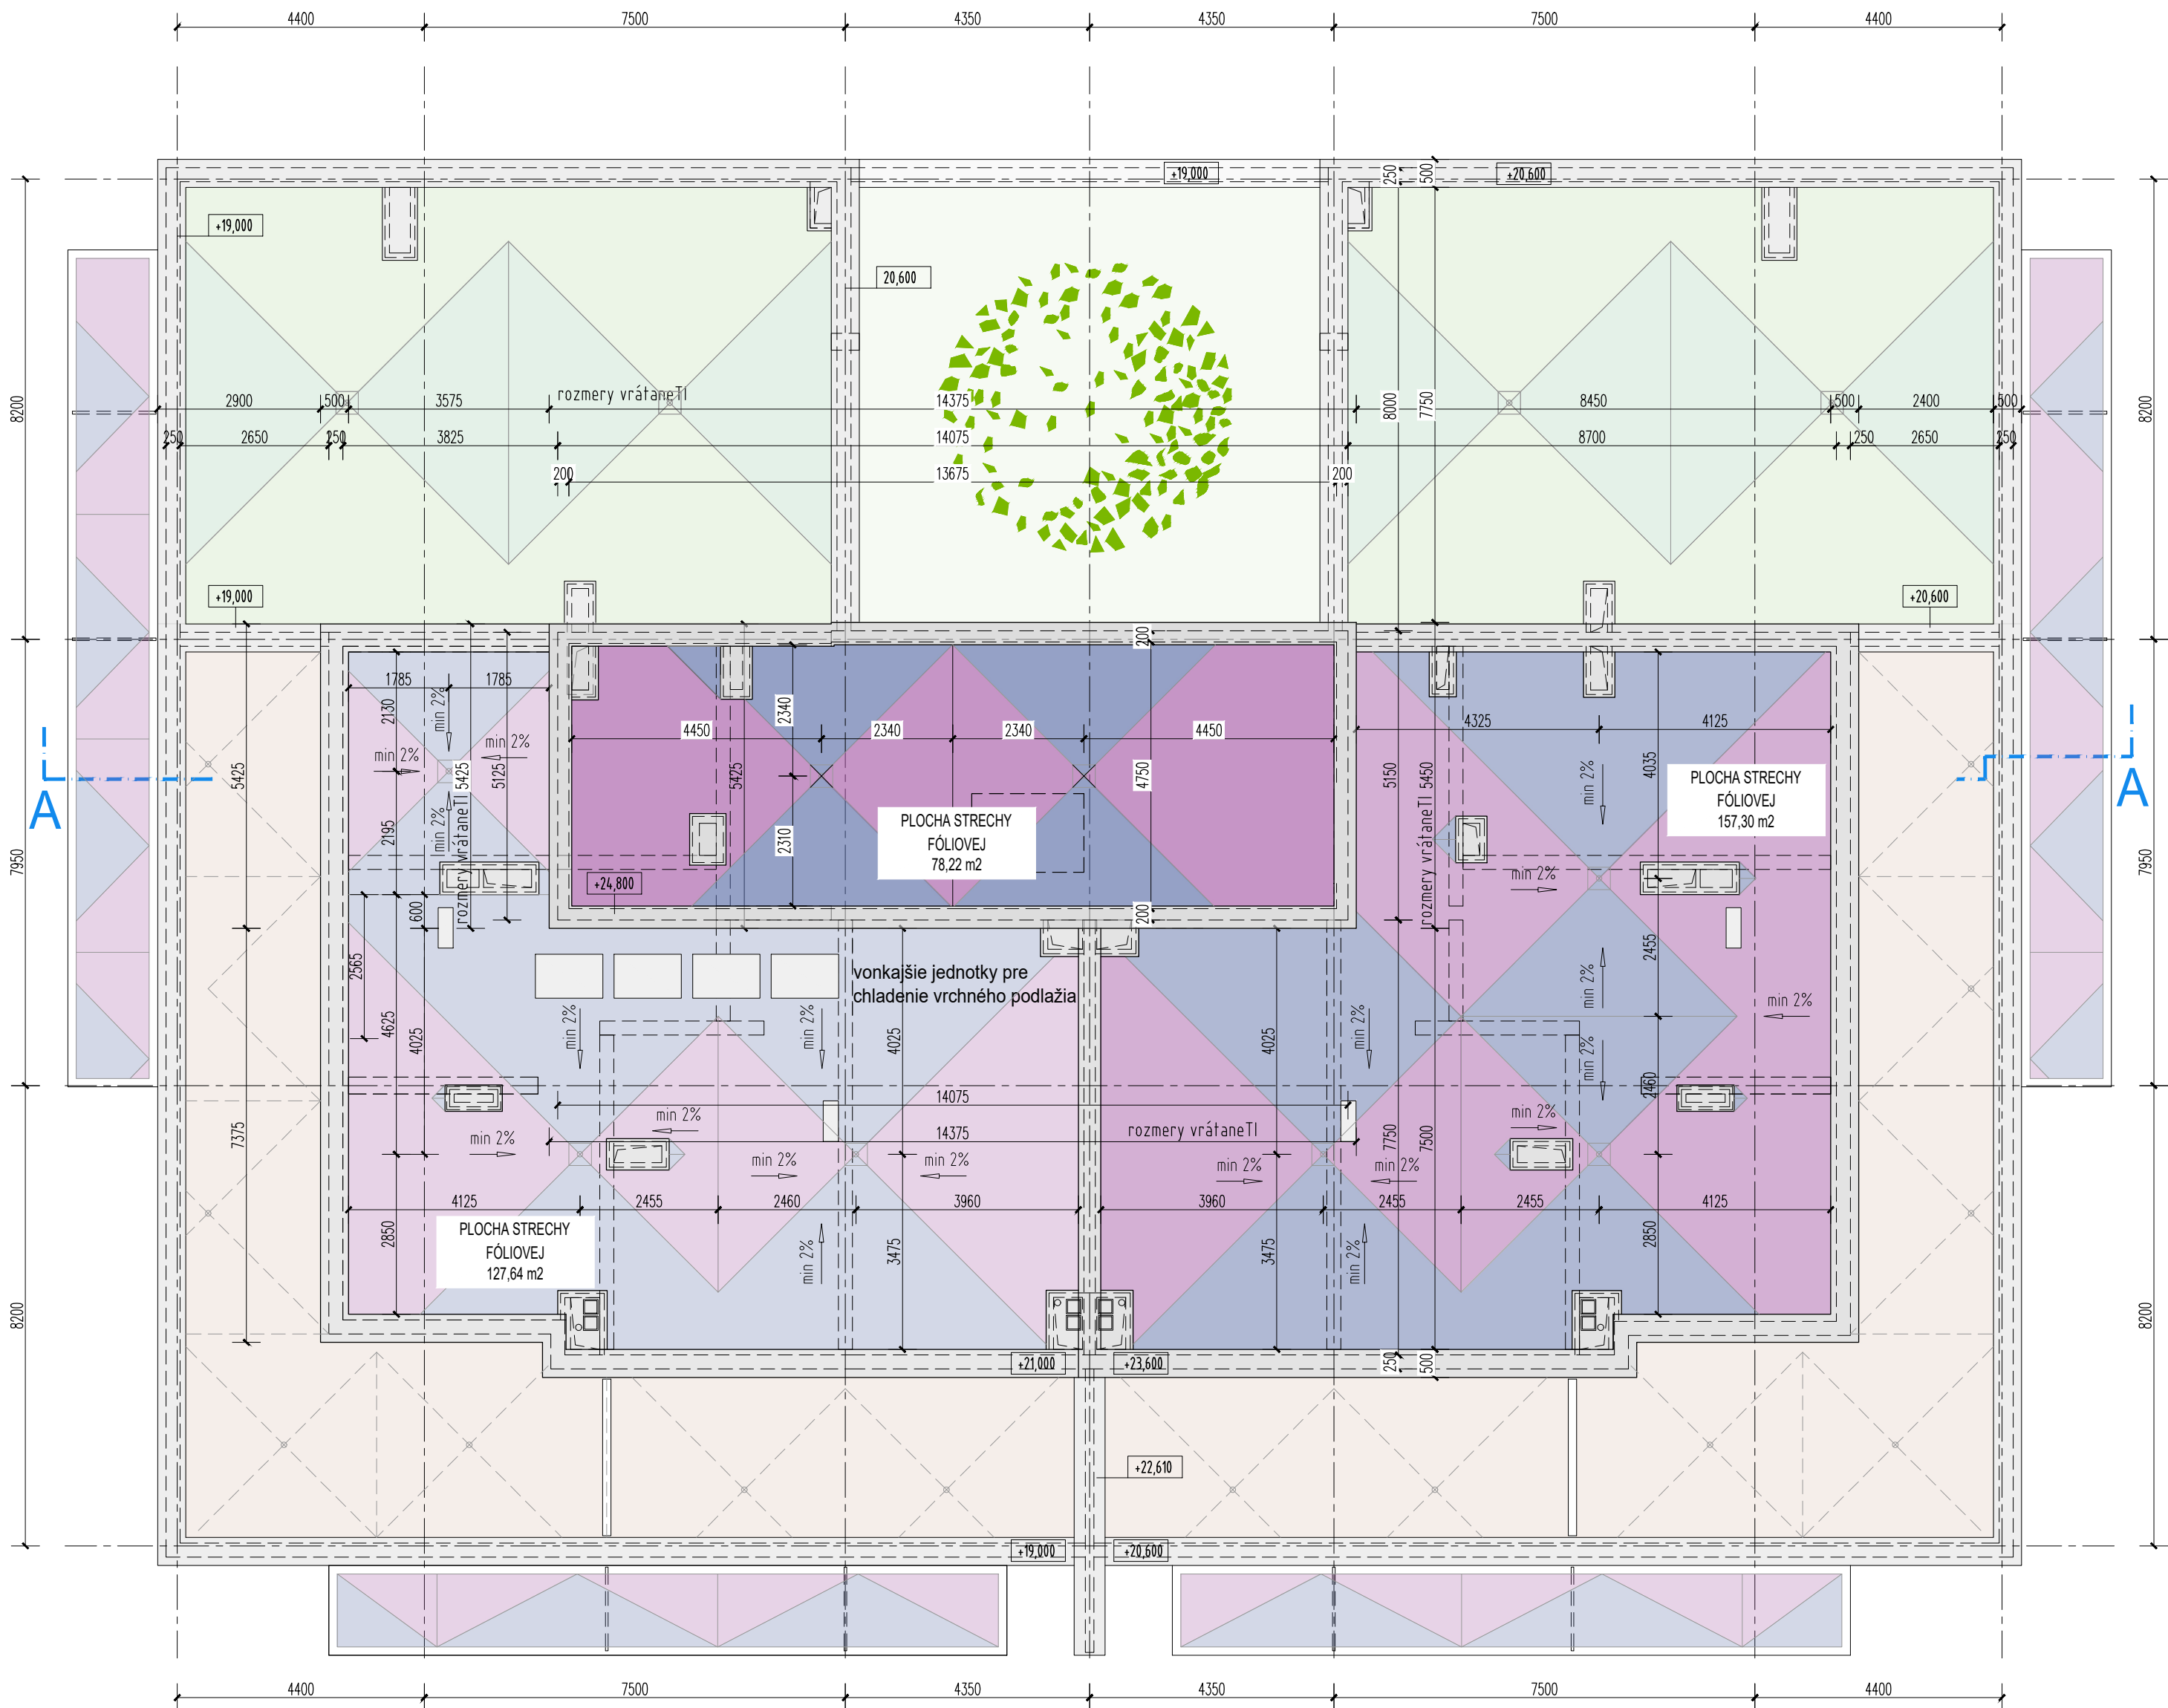

±0,000 = 167,45 m n.m.

Projektant nenesie žiadnu zodpovednosť za zmeny uskutočnené bez písomného súhlasu projektanta!
Tento výkres je originál, jeho kopírovanie je trestné podľa zákona č. 185/2015 Z.z.

SPRACOVATEL

Ravas & Partners, s.r.o.

AUTORI NÁVRHU

ZODPOVEDNÝ PROJEKTANT

Ing.arch. Marian Ravas

PODPIS

Marian Ravas

Ing.arch. Marian Ravas

STAVEBNO-TECHNICKÉ RIEŠENIE A KOORDINÁCIA

Ing.arch. Peter Tóth

PODPIS

Peter Tóth

Ing.arch. Peter Tóth

Ing. Erik Mayer

STAVEBNÍK

Dostupné bývanie Nitra s.r.o.,
Tínava, 112A, 821 01 Bratislava

FORMÁT

4x A4

NÁZOV

Obytný súbor Dostupné bývanie Nitra

DÁTUM

07/2026

MIESTO

k.ú. Mlynáre, Nitra
565/2, 565/3, 566/3, 562/1, 562/2, 562/3, 562/6, 563/1,
562/4, 564, 563/2, 566/2, 566/11, 566/12, 566/13, 566/14

STUPEŇ

DUR-Zmena

VÝKRES

Technické podlažie - pôdorys

MIERKA

1:100

ČASŤ

Architektúra

Ravas & Partners s.r.o., Korzo Bélu Bartóka 343/18, 929 01 Dunajská Streda, mobil: +421 905 810 312, www.ravasandpartners.design
Spoločnosť je zapísaná v OR Okres. súdu Trnava, odd. Sro, v.l.č.30220/T, IČO:46859012, DIČ:2023615627, IČDPH:SK2023615627

Ravas & Partners
Architektonické štúdio