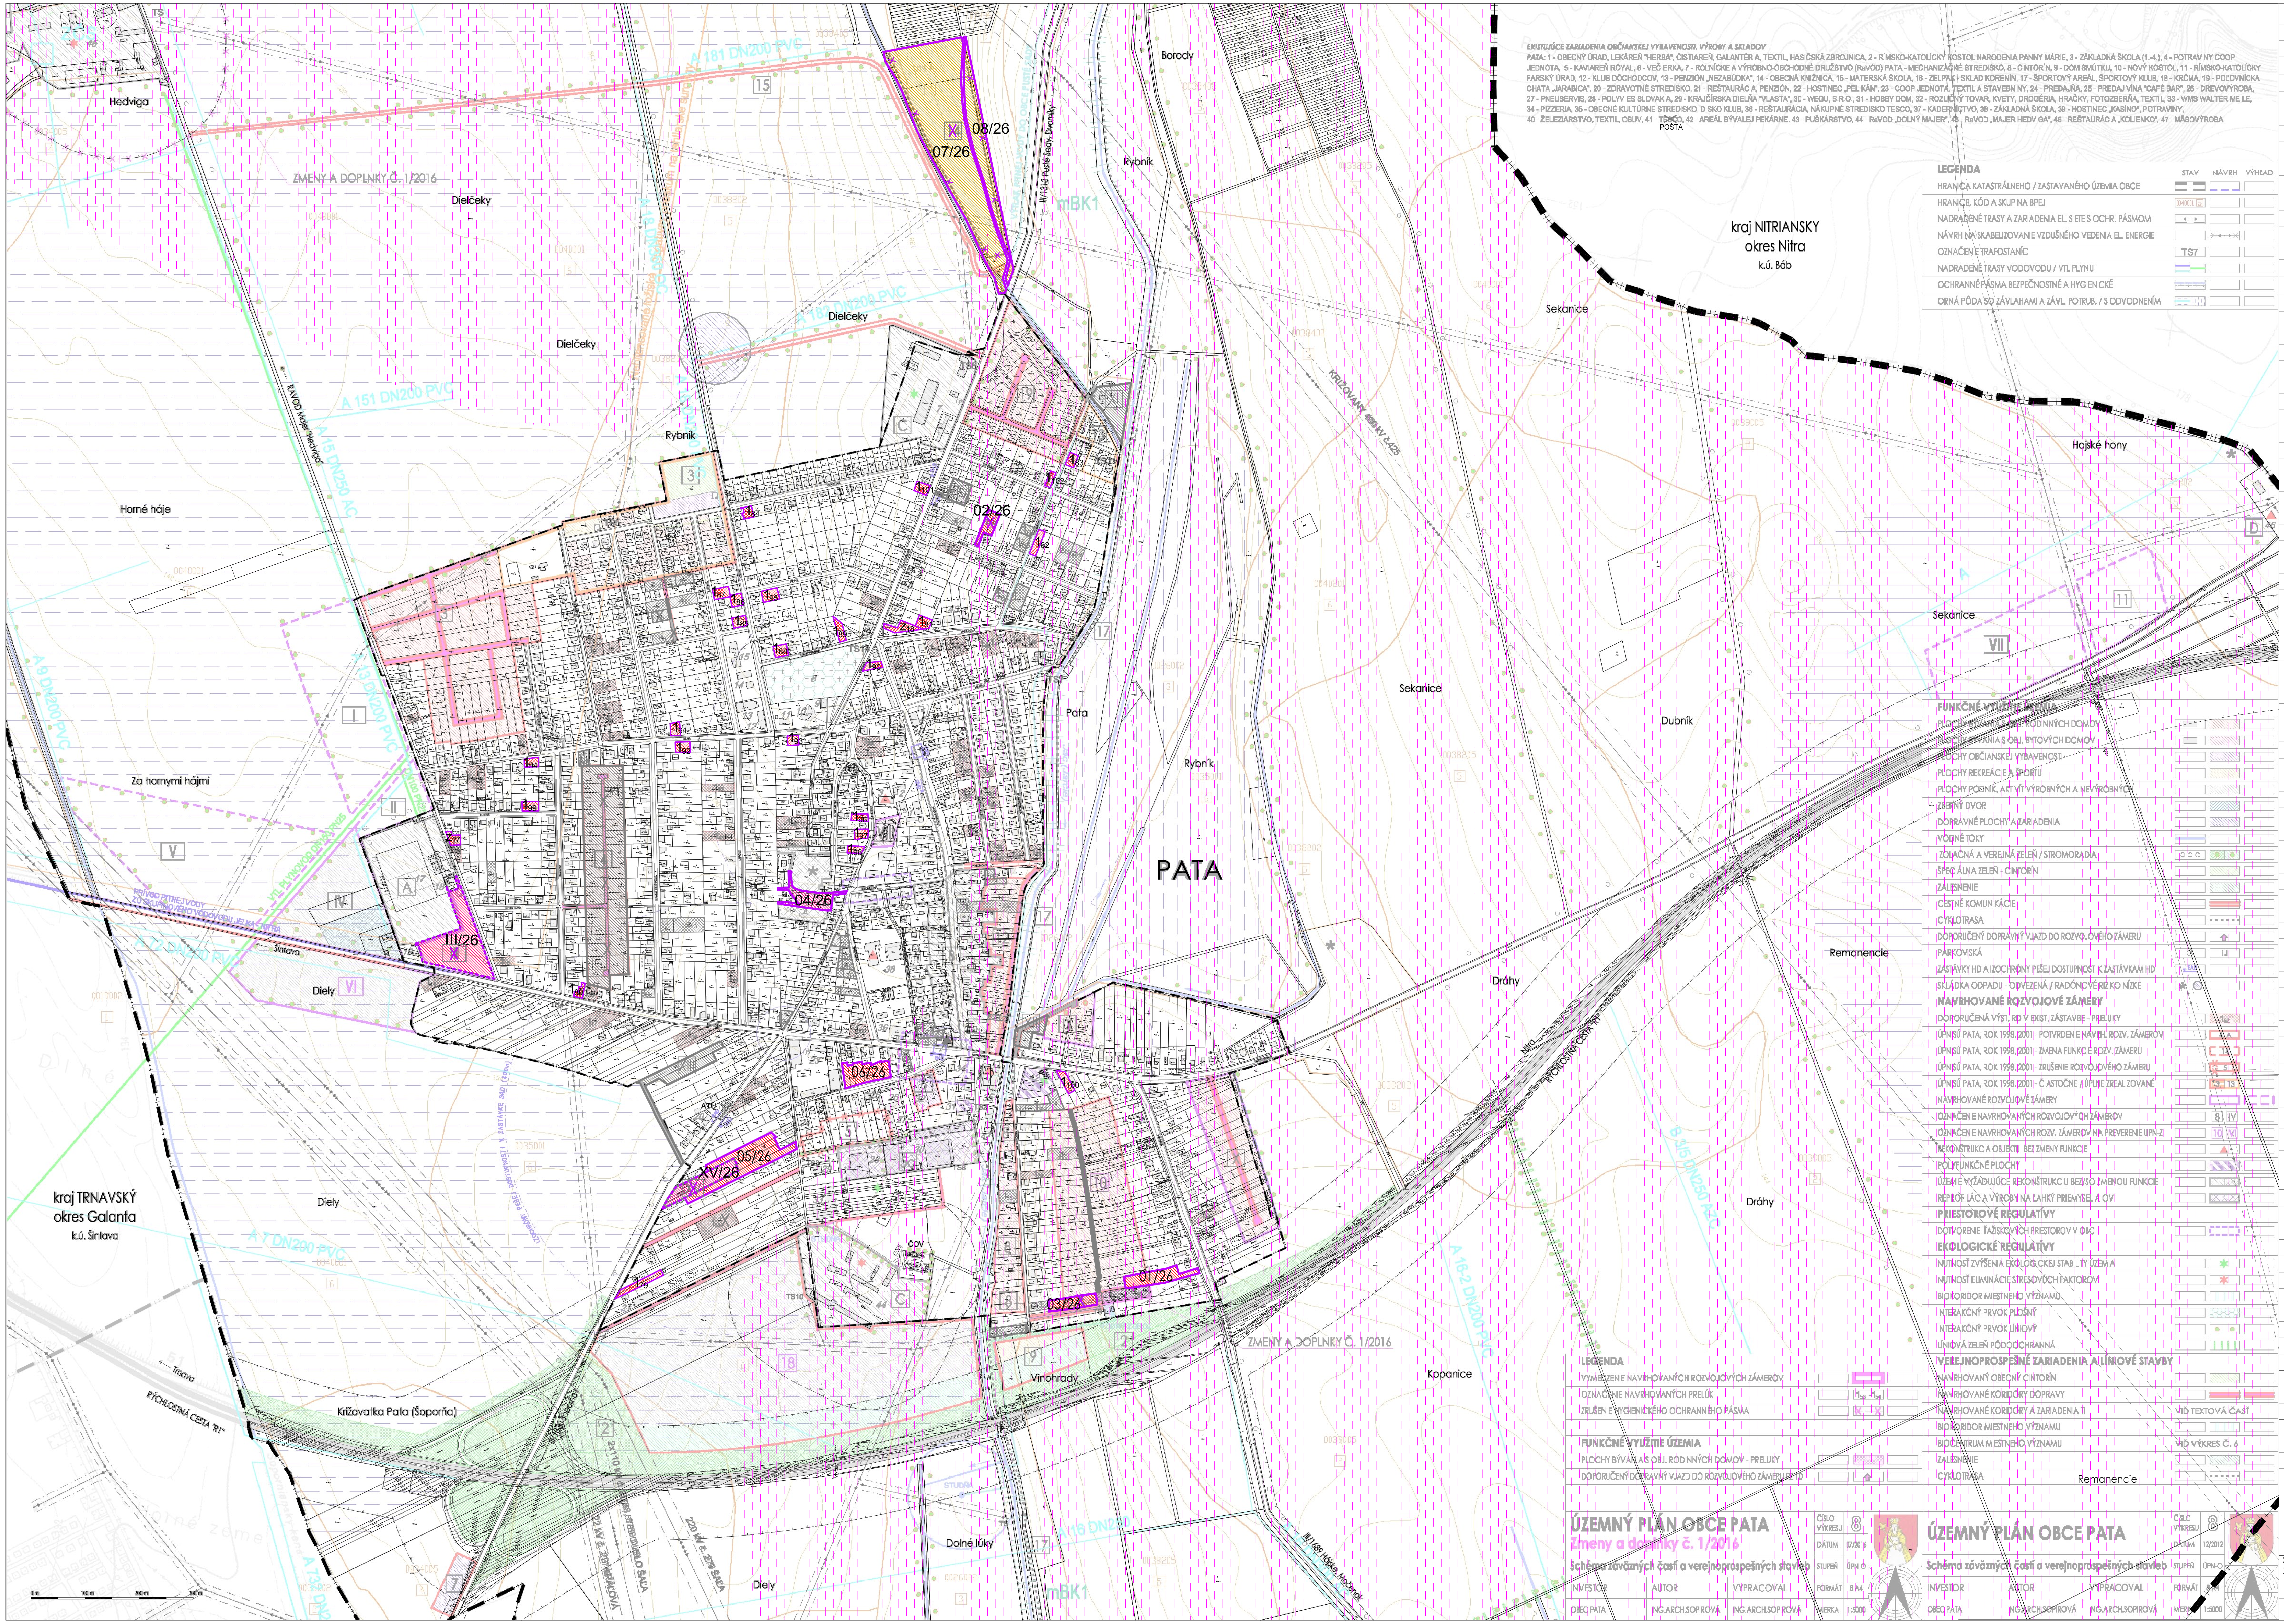

EXISTUJÚCE ZARIADENIA OBČIANSKEJ VYBAVENOSTI, VÝROBY A SKLADOV

PATA: 1 - OBECNÝ ÚRAD, LEKÁREŇ "HERBA", ČISTIAREŇ, GALANTÉRIA, TEXTIL, HASIČSKÁ ZBROJNICA, 2 - RÍMSKO-KATOLÍCKY KOSTOL NARODENIA PANNY MÁRIE, 3 - ZÁKLADNÁ ŠKOLA (1.-4.), 4 - POTRAVINY COOP JEDNOTA, 5 - KAVIAREŇ ROYAL, 6 - VEČIERKA, 7 - ROĽNÍCKE A VÝROBNO-OBCHODNÉ DRUŽSTVO (RaVOD) PATA - MECHANIZAČNÉ STREDISKO, 8 - CINTORÍN, 9 - DOM SMÚTKU, 10 - NOVÝ KOSTOL, 11 - RÍMSKO-KATOLÍCKY FARSKÝ ÚRAD, 12 - KLUB DÔCHODCOV, 13 - PENZIÓN „NEZABÚDKA", 14 - OBECNÁ KNIŽNICA, 15 - MATERSKÁ ŠKOLA, 16 - ZELPAK - SKLAD KORENÍN, 17 - ŠPORTOVÝ AREÁL, ŠPORTOVÝ KLUB, 18 - KRČMA, 19 - POĽOVNÍCKA CHATA „JARABICA", 20 - ZDRAVOTNÉ STREDISKO, 21 - REŠTAURÁCIA, PENZIÓN, 22 - HOSTINEC „PELIKÁN", 23 - COOP JEDNOTA, TEXTIL A STAVEBNINY, 24 - PREDAJŇA, 25 - PREDAJ VÍNA "CAFÉ BAR", 26 - DREVOVÝROBA, 27 - PNEUSERVIS, 28 - POLYVIES SLOVAKIA, 29 - KRAJČÍRSKA DIELŇA "VLASTA", 30 - WEGU, S.R.O., 31 - HOBBY DOM, 32 - ROZLIČNÝ TOVAR, KVETY, DROGÉRIA, HRAČKY, FOTOZBERŇA, TEXTIL, 33 - WMS WALTER MEILE, 34 - PIZZERIA, 35 - OBECNÉ KULTÚRNE STREDISKO, DISKO KLUB, 36 - REŠTAURÁCIA, NÁKUPNÉ STREDISKO TESCO, 37 - KADERNÍCTVO, 38 - ZÁKLADNÁ ŠKOLA, 39 - HOSTINEC „KASÍNO", POTRAVINY, 40 - ŽELEZIARSTVO, TEXTIL, OBUV, 41 - ~~TESCO~~ POŠTA, 42 - AREÁL BÝVALEJ PEKÁRNE, 43 - PUŠKÁRSTVO, 44 - RaVOD „DOLNÝ MAJER", 45 - RaVOD „MAJER HEDVIGA", 46 - REŠTAURÁCIA „KOLIENKO", 47 - MÄSOVÝROBA

LEGENDA

	STAV	NÁVRH	VÝHĽAD
HRANICA KATASTRÁLNEHO / ZASTAVANÉHO ÚZEMIA OBCE			
HRANICE, KÓD A SKUPINA BPEJ	0040001 6		
NADRADENÉ TRASY A ZARIADENIA EL. SIETE S OCHR. PÁSMOM			
NÁVRH NA SKABELIZOVANIE VZDUŠNÉHO VEDENIA EL. ENERGIE			
OZNAČENIE TRAFOSTANÍC	TS7		
NADRADENÉ TRASY VODOVODU / VTL PLYNU			
OCHRANNÉ PÁSMA BEZPEČNOSTNÉ A HYGIENICKÉ			
ORNÁ PÔDA SO ZÁVLAHAMI A ZÁVL. POTRUB. / S ODVODNENÍM			

FUNKČNÉ VYUŽITIE ÚZEMIA

PLOCHY BÝVANIA S OBJ. RODINNÝCH DOMOV			
PLOCHY BÝVANIA S OBJ. BYTOVÝCH DOMOV			
PLOCHY OBČIANSKEJ VYBAVENOSTI			
PLOCHY REKREÁCIE A ŠPORTU			
PLOCHY PODNIK. AKTIVÍT VÝROBNÝCH A NEVÝROBNÝCH			
ZBERNÝ DVOR			
DOPRAVNÉ PLOCHY A ZARIADENIA			
VODNÉ TOKY			
IZOLAČNÁ A VEREJNÁ ZELEŇ / STROMORADIA			
ŠPECIÁLNA ZELEŇ - CINTORÍN			
ZALESNENIE			
CESTNÉ KOMUNIKÁCIE			
CYKLOTRASA			
DOPORUČENÝ DOPRAVNÝ VJAZD DO ROZVOJOVÉHO ZÁMERU			
PARKOVISKÁ			
ZASTÁVKY HD A IZOCHRÓNY PEŠEJ DOSTUPNOSTI K ZASTÁVKAM HD			
SKLÁDKA ODPADU - ODVEZENÁ / RADÓNOVÉ RIZIKO NÍZKE			
NAVRHOVANÉ ROZVOJOVÉ ZÁMERY			
DOPORUČENÁ VÝST. RD V EXIST. ZÁSTAVBE - PRELUKY		1_{52}	
ÚPN SÚ PATA, ROK 1998, 2001 - POTVRDENIE NAVRH. ROZV. ZÁMEROV		4 A	
ÚPN SÚ PATA, ROK 1998, 2001 - ZMENA FUNKCIE ROZV. ZÁMERU		14	
ÚPN SÚ PATA, ROK 1998, 2001 - ZRUŠENIE ROZVOJOVÉHO ZÁMERU		5	
ÚPN SÚ PATA, ROK 1998, 2001 - ČIASTOČNE / ÚPLNE ZREALIZOVANÉ		3 13	
NAVRHOVANÉ ROZVOJOVÉ ZÁMERY			
OZNAČENIE NAVRHOVANÝCH ROZVOJOVÝCH ZÁMEROV		8 IV	
OZNAČENIE NAVRHOVANÝCH ROZV. ZÁMEROV NA PREVERENIE ÚPN-Z		10 VI	
REKONŠTRUKCIA OBJEKTU BEZ ZMENY FUNKCIE		▲	
POLYFUNKČNÉ PLOCHY			
ÚZEMIE VYŽADUJÚCE REKONŠTRUKCIU BEZ/SO ZMENOU FUNKCIE			
REPROFILÁCIA VÝROBY NA ĽAHKÝ PRIEMYSEL A OV			
PRIESTOROVÉ REGULATÍVY			
DOTVORENIE ŤAŽISKOVÝCH PRIESTOROV V OBCI			
EKOLOGICKÉ REGULATÍVY			
NUTNOSŤ ZVÝŠENIA EKOLOGICKEJ STABILITY ÚZEMIA		✱	
NUTNOSŤ ELIMINÁCIE STRESOVÝCH FAKTOROV		✱	
BIOKORIDOR MIESTNEHO VÝZNAMU			
INTERAKČNÝ PRVOK PLOŠNÝ			
INTERAKČNÝ PRVOK LÍNIOVÝ			
LÍNIOVÁ ZELEŇ PÔDOOCHRANNÁ			
VEREJNOPROSPEŠNÉ ZARIADENIA A LÍNIOVÉ STAVBY			
NAVRHOVANÝ OBECNÝ CINTORÍN			
NAVRHOVANÉ KORIDORY DOPRAVY			
NAVRHOVANÉ KORIDORY A ZARIADENIA TI	VIĎ TEXTOVÁ ČASŤ		
BIOKORIDOR MIESTNEHO VÝZNAMU			
BIOCENTRUM MIESTNEHO VÝZNAMU	VIĎ VÝKRES Č. 6		
ZALESNENIE			
CYKLOTRASA			

ÚZEMNÝ PLÁN OBCE PATA		ČÍSLO VÝKRESU	8
		DÁTUM	12/2012
Schéma záväzných častí a verejnoprospešných stavieb		STUPEŇ	ÚPN-O
INVESTOR	AUTOR	VYPRACOVAL	FORMÁT	8 A4
OBEC PATA	ING.ARCH.SOPIROVÁ	ING.ARCH.SOPIROVÁ	MIERKA	1:5000

LEGENDA

VYMEDZENIE NAVRHOVANÝCH ROZVOJOVÝCH ZÁMEROV			
OZNAČENIE NAVRHOVANÝCH PRELÚK		1_{53} - 1_{54}	
ZRUŠENIE HYGIENICKÉHO OCHRANNÉHO PÁSMA			

FUNKČNÉ VYUŽITIE ÚZEMIA

PLOCHY BÝVANIA S OBJ. RODINNÝCH DOMOV - PRELUKY			
DOPORUČENÝ DOPRAVNÝ VJAZD DO ROZVOJOVÉHO ZÁMERU RZ 10			

ÚZEMNÝ PLÁN OBCE PATA		ČÍSLO VÝKRESU	8
Zmeny a doplnky č. 1/2016		DÁTUM	07/2016
Schéma záväzných častí a verejnoprospešných stavieb		STUPEŇ	ÚPN-O
INVESTOR	AUTOR	VYPRACOVAL	FORMÁT	8 A4
OBEC PATA	ING.ARCH.SOPIROVÁ	ING.ARCH.SOPIROVÁ	MIERKA	1:5000

LEGENDA

VYMEDZENIE A OZNAČENIE NAVRHOVANÝCH ROZV. ZÁMEROV		XI - XIII	
VYMEDZENIE A OZNAČENIE NAVRHOVANÝCH PRELÚK		1_{55} - 1_{60}	
VYMEDZENIE A OZNAČENIE RZ V 2. RADE ZA EXISTUJÚCIM RD		$Z_{1\text{-}7\ 9\text{-}16}$	
ZRUŠENIE VÝSTAVBY V PRELUKE		$\cancel{1_2}$	
ZRUŠENIE MIESTNEJ KOMUNIKÁCIE (ZJAZDNÉHO CHODNÍKA)			
REKONŠTRUKCIA POĽNEJ CESTY NA ZJAZDNÝ CHODNÍK			
REKONŠTRUKCIA PREMOSTENIA CEZ VODNÝ TOK JÁC			
NÁVRH PRÍSTUPOVEJ KOMUNIKÁCIE - ZJAZDNÝ CHODNÍK			

FUNKČNÉ VYUŽITIE ÚZEMIA

PLOCHY BÝVANIA V RODINNÝCH DOMOCH - RZ XI - XIII		▨	
PLOCHY BÝVANIA V RODINNÝCH DOMOCH - PRELUKY		▨	
PLOCHY BÝVANIA V RODINNÝCH DOMOCH - VÝSTAVBA V 2. RADE		▨	

ÚZEMNÝ PLÁN OBCE PATA		ČÍSLO VÝKRESU	8a
Zmeny a doplnky č. 2/2021		DÁTUM	11/2021
Schéma záväzných častí a verejnoprospešných stavieb		STUPEŇ	ÚPN-O
INVESTOR	AUTOR	VYPRACOVAL	FORMÁT	8 A4
OBEC PATA	ING.ARCH.SOPIROVÁ	ING.ARCH.SOPIROVÁ	MIERKA	1:5000

LEGENDA

VYMEDZENIE A OZNAČENIE NAVRHOVANÝCH ROZV. ZÁMEROV		XIV - XV	
VYMEDZENIE A OZNAČENIE NAVRHOVANÝCH PRELÚK		1_{61} - 1_{77}	
VYMEDZENIE A OZNAČENIE RZ PRE VÝSTAVBU RD V 2. RD RADE		4	
ZRUŠENIE VÝSTAVBY RD V 2. RADE		$\cancel{Z_5}$	
ZRUŠENIE NAVRHOVANEJ PRÍSTUPOVEJ KOMUNIKÁCIE V RZ4			
PREDĹŽENIE OBSLUŽ. KOM. (RZ10, MEDZI UL. STARÁ POŠTOVÁ A LIPOVÁ			
ZRUŠENIE OZN. "REKONŠTRUKCIA OBJEKTU BEZ ZMENY FUNKCIE"			
REFERENČNÉ PLOCHY STREDNÉHO RADÓNOVÉHO RIZIKA			

FUNKČNÉ VYUŽITIE ÚZEMIA

PLOCHY BÝVANIA V RODINNÝCH DOMOCH - RZ XIV - XV		▨	
PLOCHY BÝVANIA V RODINNÝCH DOMOCH - PRELUKY		▨	

VEREJNOPROSPEŠNÉ ZARIADENIA A LÍNIOVÉ STAVBY

NAVRHOVANÉ KORIDORY DOPRAVY			
NAVRHOVANÉ KORIDORY A ZARIADENIA TI	VIĎ TEXTOVÁ ČASŤ		

ÚZEMNÝ PLÁN OBCE PATA		ČÍSLO VÝKRESU	8
Zmeny a doplnky č. 3/2024		DÁTUM	10/2024
Schéma záväzných častí a verejnoprospešných stavieb		STUPEŇ	ÚPN-O
INVESTOR	AUTOR	VYPRACOVAL	FORMÁT	10A4
OBEC PATA	ING.ARCH.SOPIROVÁ	ING.ARCH.SOPIROVÁ	MIERKA	1:5000

LEGENDA

VYMEDZENIE A OZNAČENIE NAVRHOVANÝCH ROZV. ZÁMEROV		01-06/26	
VYMEDZENIE A OZNAČENIE RZ SO ZMENOU FUNKČ. VYUŽITIA		III, XV	
VYMEDZENIE A OZNAČENIE NAVRHOVANÝCH PRELÚK		1_{79} - 1_{102}	
VYMEDZENIE A OZNAČENIE RZ PRE VÝSTAVBU RD V 2. RD RADE		Z_{17}, Z_{18}	
ZRUŠENIE VYMEDZENIA SCHVÁLENÉHO ROZVOJOVÉHO ZÁMERU 14			
ZRUŠENIE VÝSTAVBY RD NAVRHOVANÉHO V 2. RADE		$\cancel{Z_2}$ $\cancel{Z_{12}}$	
ZRUŠENIE SCHVÁLENÝCH ROZV. ZÁMEROV			

FUNKČNÉ VYUŽITIE ÚZEMIA

PLOCHY BÝVANIA V RODINNÝCH DOMOCH - 01, 02, 03, 05, 06/26		▨	
PLOCHY BÝVANIA V BYTOVÝCH DOMOCH - 03/26, 04/26, III/26, XV/26		▨	
PLOCHY REKREÁCIE A ŠPORTU - REKREÁCIA V ZELENI 07/26, 08/26		▨	
PLOCHY BÝVANIA V RODINNÝCH DOMOCH - PRELUKY		▨	
PLOCHY BÝVANIA V RODINNÝCH DOMOCH V 2. RADE		▨	

VEREJNOPROSPEŠNÉ ZARIADENIA A LÍNIOVÉ STAVBY

NAVRHOVANÉ KORIDORY DOPRAVY	VIĎ TEXTOVÁ ČASŤ
NAVRHOVANÉ KORIDORY A ZARIADENIA TI	VIĎ TEXTOVÁ ČASŤ

ÚZEMNÝ PLÁN OBCE PATA		ČÍSLO VÝKRESU	8a
Zmeny a doplnky č. 4/2026 - upravený návrh		DÁTUM	08/2026
Schéma záväzných častí a verejnoprospešných stavieb ZaD č. 1 - 4		STUPEŇ	ÚPN-O
INVESTOR	AUTOR	VYPRACOVAL	FORMÁT	10A4
OBEC PATA	ING.ARCH.SOPIROVÁ	ING.ARCH.SOPIROVÁ	MIERKA	1:5000