


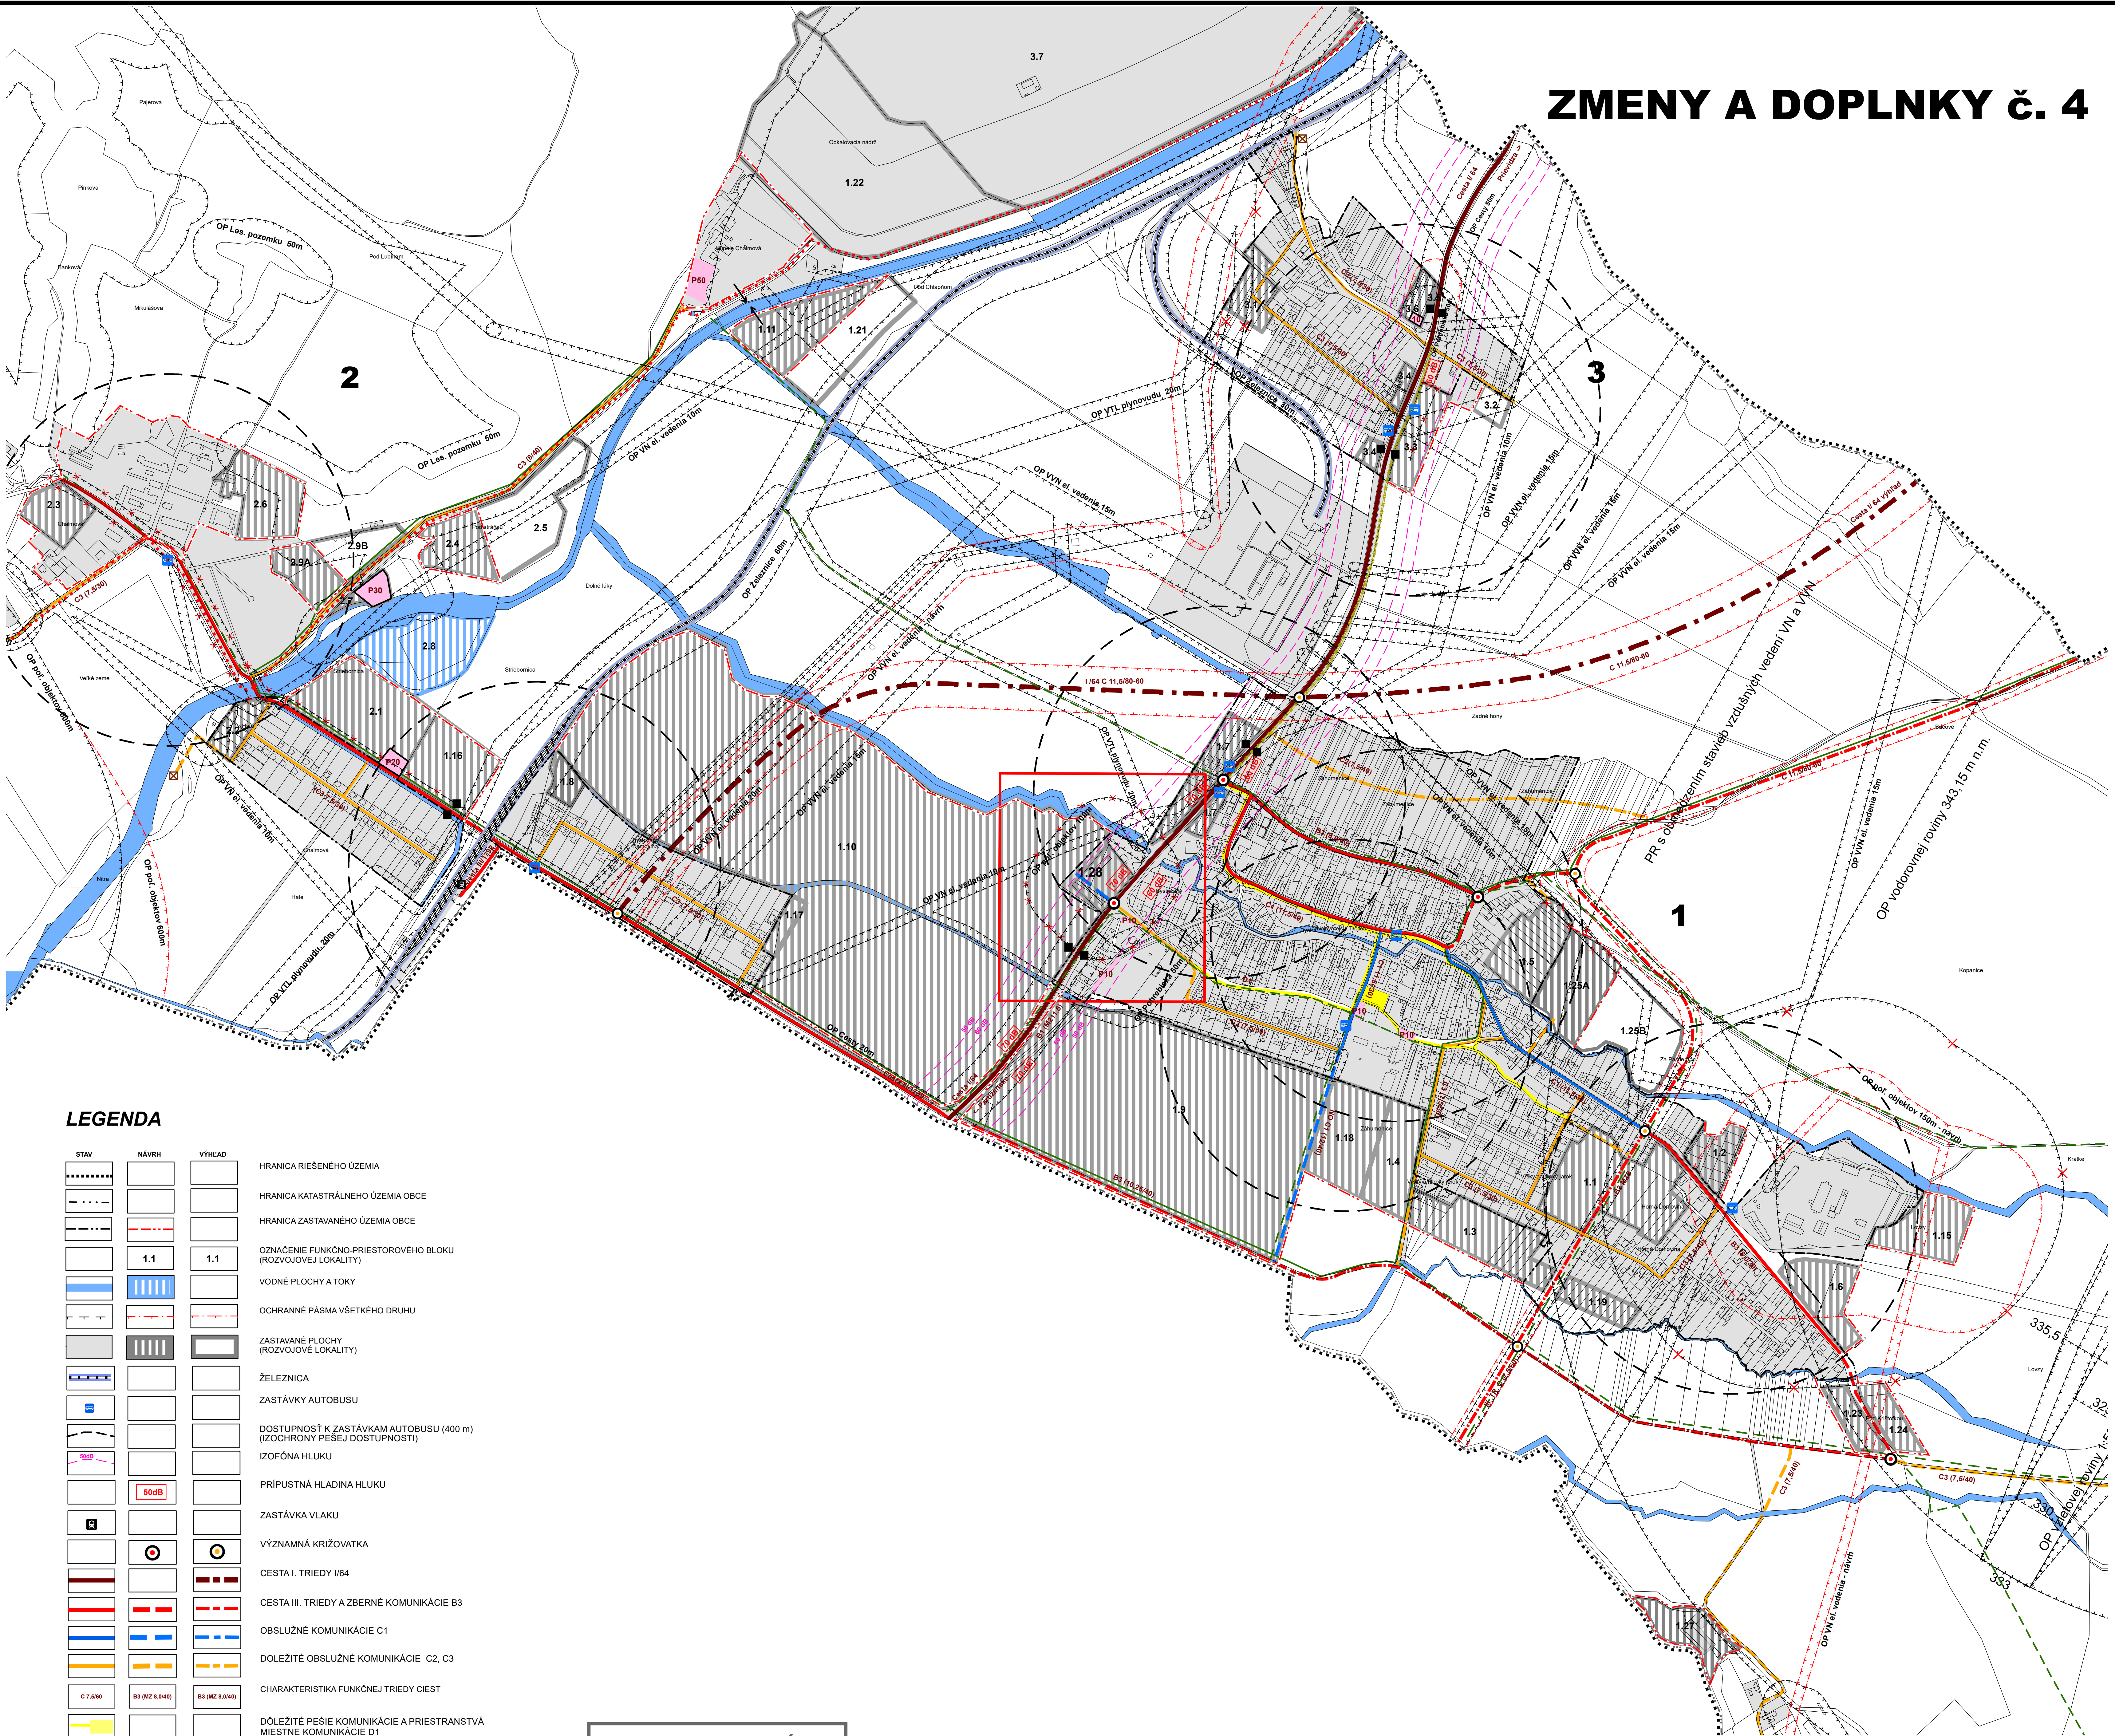


ÚZEMNÝ PLÁN OBCE BYSTRICA

ZMENY A DOPLNKY č. 4



LEGENDA

STAV	NÁVRH	VÝHLAD	
			HRANICA RIEŠENÉHO ÚZEMIA
			HRANICA KATASTRÁLNEHO ÚZEMIA OBCE
			HRANICA ZASTAVANÉHO ÚZEMIA OBCE
			OZNAČENIE FUNKČNO-PRIESTOROVÉHO BLOKU (ROZVOJOVEJ LOKALITY)
			VODNÉ PLOCHY A TOKY
			OCHRANNÉ PÁSMO VŠETKEHO DRUHU
			ZASTAVANÉ PLOCHY (ROZVOJOVEJ LOKALITY)
			ŽELEZNICA
			ZASTÁVKY AUTOBUSU
			DOSTUPNOSŤ K ZASTÁVKAM AUTOBUSU (400 m) (IZOCHRONY PEŠEJ DOSTUPNOSTI)
			IZOFÓNA HLUKU
			PRIPUŠTNÁ HLADINA HLUKU
			ZASTÁVKA VLAKU
			VÝZNAMNÁ KRIŽOVATKA
			CESTA I. TRIEDY I/64
			CESTA III. TRIEDY A ZBERNÉ KOMUNIKÁCIE B3
			OBSLUŽNÉ KOMUNIKÁCIE C1
			DOLEŽITÉ OBSLUŽNÉ KOMUNIKÁCIE C2, C3
			CHARAKTERISTIKA FUNKČNEJ TRIEDY CIEST
			DOLEŽITÉ PEŠIE KOMUNIKÁCIE A PRIESTRANSTVÁ MIESTNE KOMUNIKÁCIE D1
			CYKLISTICKÁ KOMUNIKÁCIA REGIONÁLNA (ÚPN VÚC TREŇCIANSKEHO KRAJA)
			MIESTNA CYKLOTRASA
			INTEGROVANÝ CYKLOCHODNÍK
			PARKOVISKO
			JAVY NA ZRUŠENIE
			ČISTIČKA ODPADOVÝCH VOD
			OZNAČENIE ZAČIATKU A KONCA OBCE
			SCHEMA PREMOSTENIA

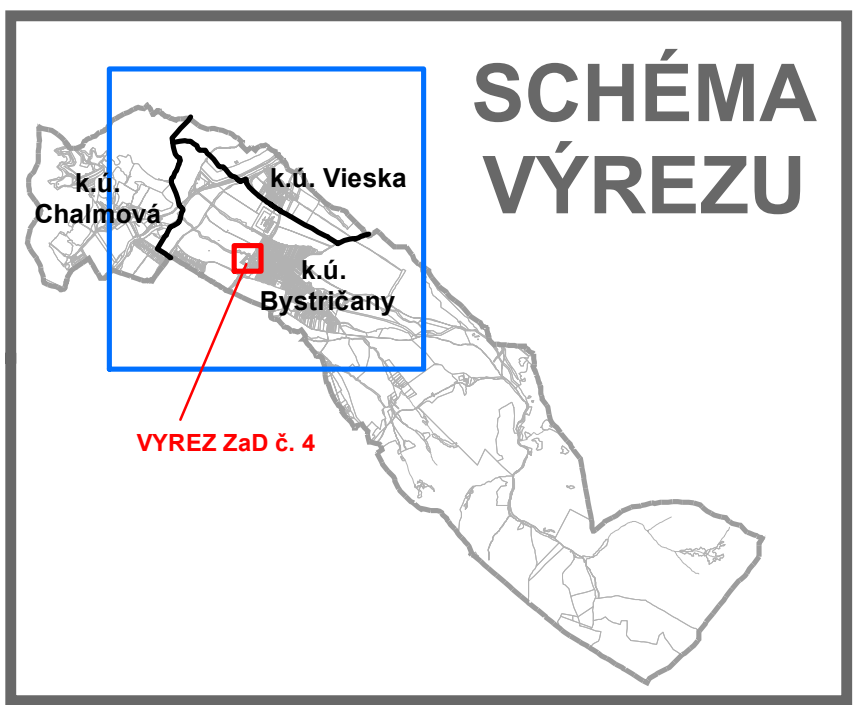

SADA č.	VÝKRES č.	MIERKA		
	3	1:5000		

HL. RIEŠITEĽ : ING. ARCH. GABRIEL SZALAY
RIEŠITEĽ : ING. ARCH. GABRIEL SZALAY
VYPRACOVAL : ING. IGOR KMET

ZÁKAZKA č. : 61/09/2026
ETAPA : NÁVRH
DATUM SPRAC. : 09/2026
DATUM EXPED. :

OBSTARÁVATEĽ : OBEC BYSTRICA SPRACOVATEĽ : AGS ATELIER

ÚZEMNÝ PLÁN OBCE BYSTRICA
ZMENY A DOPLNKY č. 4
ÚPLNÉ ZNENIE VRÁTANE ZMIEN A DOPLNKOV č.4

OBSAH VÝKRESU : VEREJNÉ DOPRAVNÉ VYBAVENIE

AGS ATELIER