




ÚZEMNÝ PLÁN OBCE BYSTRICA

ZMENY A DOPLNKY č. 4

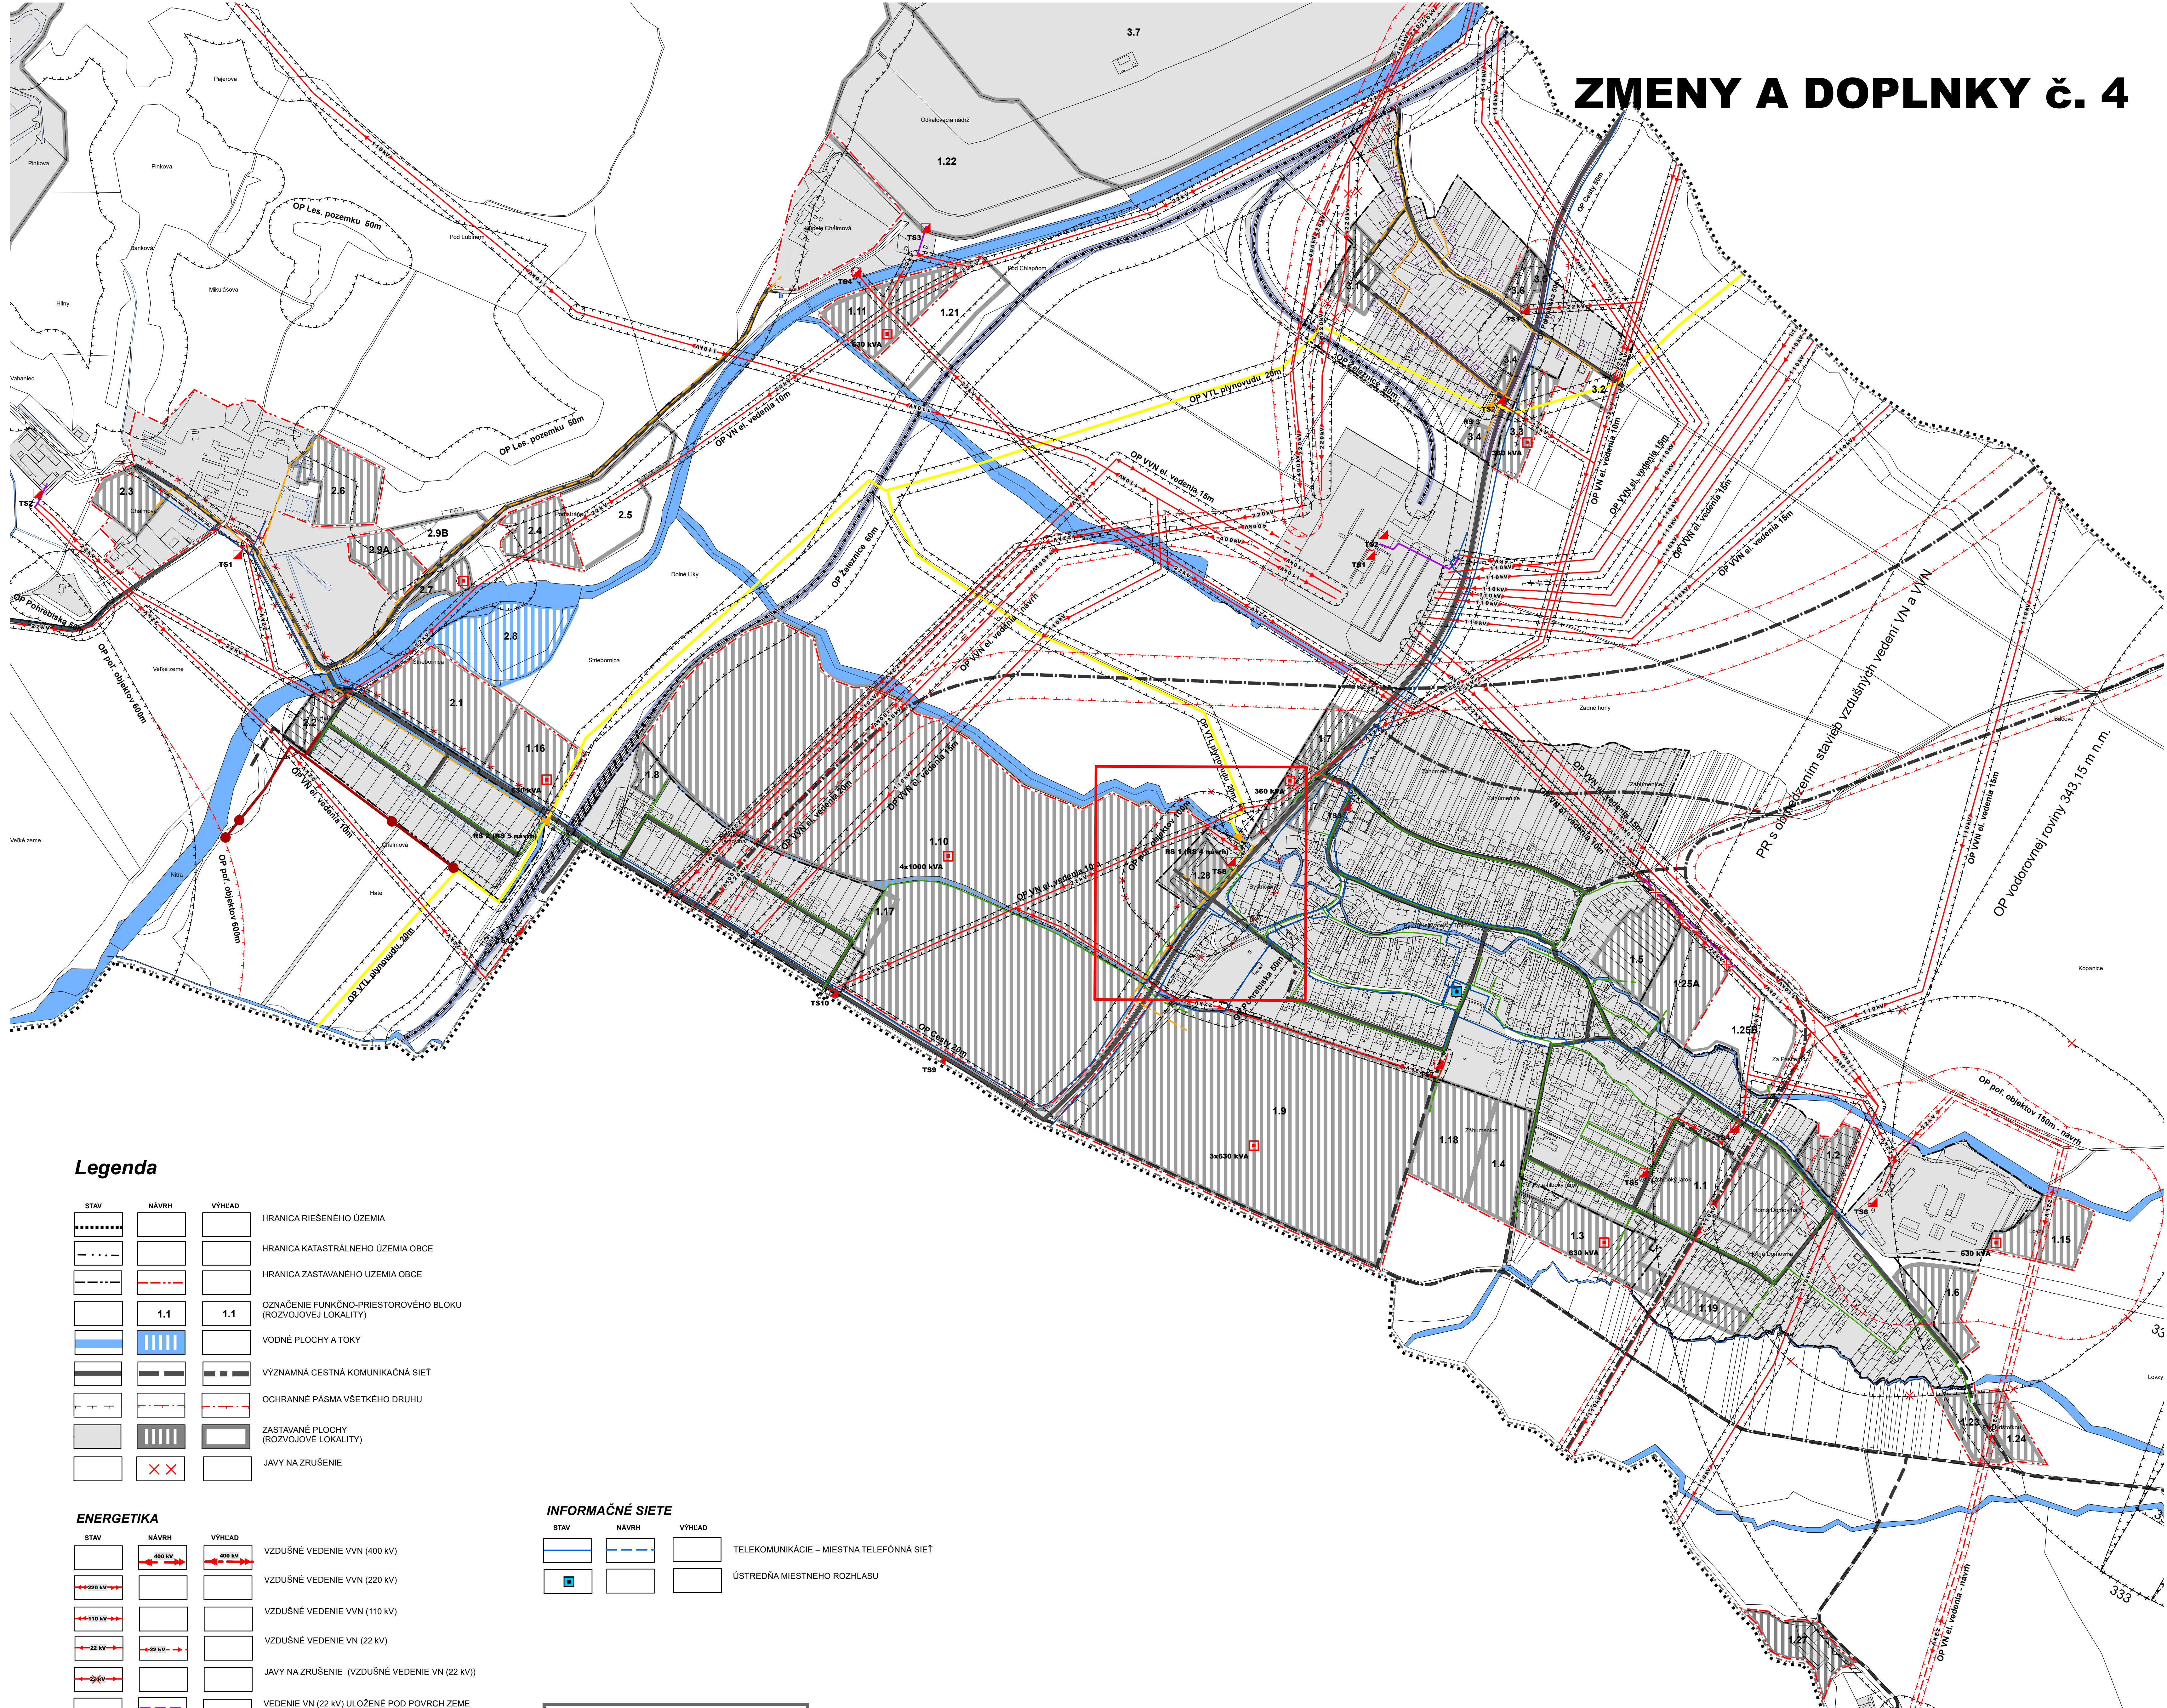

Legenda


STAV	NÁVRH	VÝHLAD	
			HRANICA RIEŠENÉHO ÚZEMIA
			HRANICA KATASTRÁLNEHO ÚZEMIA OBCE
			HRANICA ZASTAVANÉHO ÚZEMIA OBCE
			OZNAČENIE FUNKČNO-PRIESTOROVÉHO BLOKU (ROZVOJOVEJ LOKALITY)
			VODNÉ PLOCHY A TOKY
			VÝZNAMNÁ CESTNÁ KOMUNIKAČNÁ SIET
			OCHRANNE PÁSMO VŠETKEHO DRUHU
			ZASTAVANÉ PLOCHY (ROZVOJOVEJ LOKALITY)
			JAVY NA ZRUŠENIE

ENERGETIKA

STAV	NÁVRH	VÝHLAD	
			VZDUŠNÉ VEDENIE VVN (400 kV)
			VZDUŠNÉ VEDENIE VVN (220 kV)
			VZDUŠNÉ VEDENIE VVN (110 kV)
			VZDUŠNÉ VEDENIE VN (22 kV)
			JAVY NA ZRUŠENIE (VZDUŠNÉ VEDENIE VN (22 kV))
			VEDENIE VN (22 kV) ULOŽENÉ POD POVRCH ZEME
			TRAFOSTANICE (TS)
			JAVY NA ZRUŠENIE (PRELOŽENIE NADZEMNÉHO VEDENIA)
			VTL PLYNOVOD 2,5 MPa
			STL PLYNOVOD
			NTL PLYNOVOD
			REGULAČNÁ STANICA (RS) PLYNU (VTL / STL)
			REGULAČNÁ STANICA (RS) PLYNU (VTL / NTL)
			ZARIADENIE PROTIKORÓZNEJ OCHRANY PLYNOVODU

INFORMAČNÉ SIETE

STAV	NÁVRH	VÝHLAD	
			TELEKOMUNIKÁCIE - MIESTNA TELEFÓNNA SIET
			ÚSTREDNÁ MIESTNEHO ROZHLASU

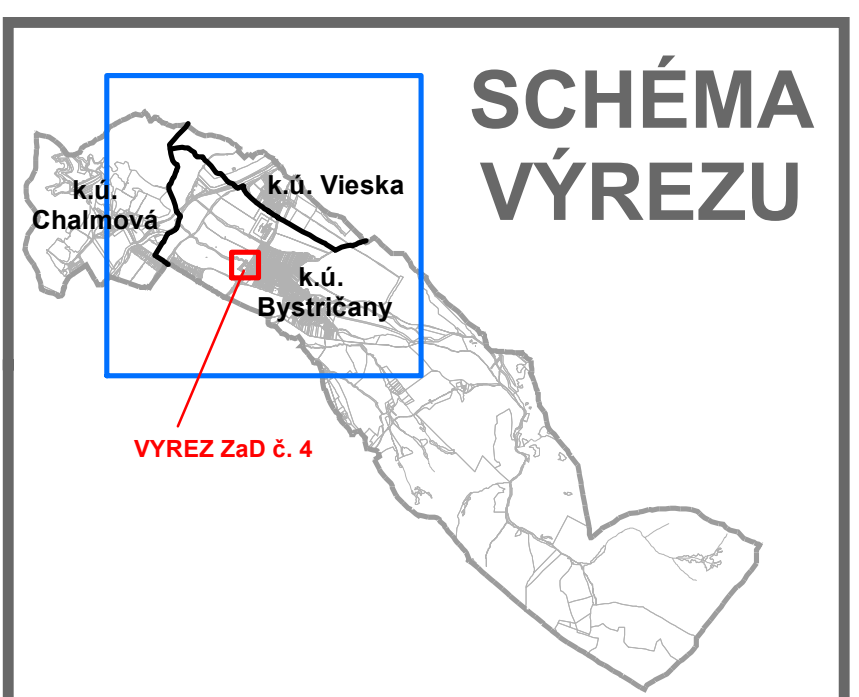

PRIEMET NAVRHOVANEJ TRASY 2 x 400 kV

PRIEMET NAVRHOVANEJ TRASY 2 x 400 kV U.T. STÚDIE PROVED s.r.o.

SADA č.	VÝKRES č.	MIERKA		
	4	1:5000		

HL. RIŠTEĽ : ING. ARCH. GABRIEL SZALAY
RIŠTEĽ : ING. PAVEL JUREČEK
VYPRACOVAL : ING. IGOR KMET

ZÁKAZKA č. : 01/09/2026
ETAPA : NÁVRH
DATUM SPRAC. : 09/2026
DATUM EXPED. :

OBSTARÁVATEĽ : OBEC BYSTRICA
SPRACOVATEĽ : AGS ATELIER

ÚZEMNÝ PLÁN OBCE BYSTRICA
ZMENY A DOPLNKY č. 4
ÚPLNÉ ZNENIE VRÁTANE ZMIEN A DOPLNKOV č.4

OBSAH VÝKRESU : VEREJNÉ TECHNICKÉ VYBAVENIE - ENERGETIKA, INFORMAČNÉ SIETE