





ÚZEMNÝ PLÁN OBCE BYSTRICA

ZMENY A DOPLNKY č. 4

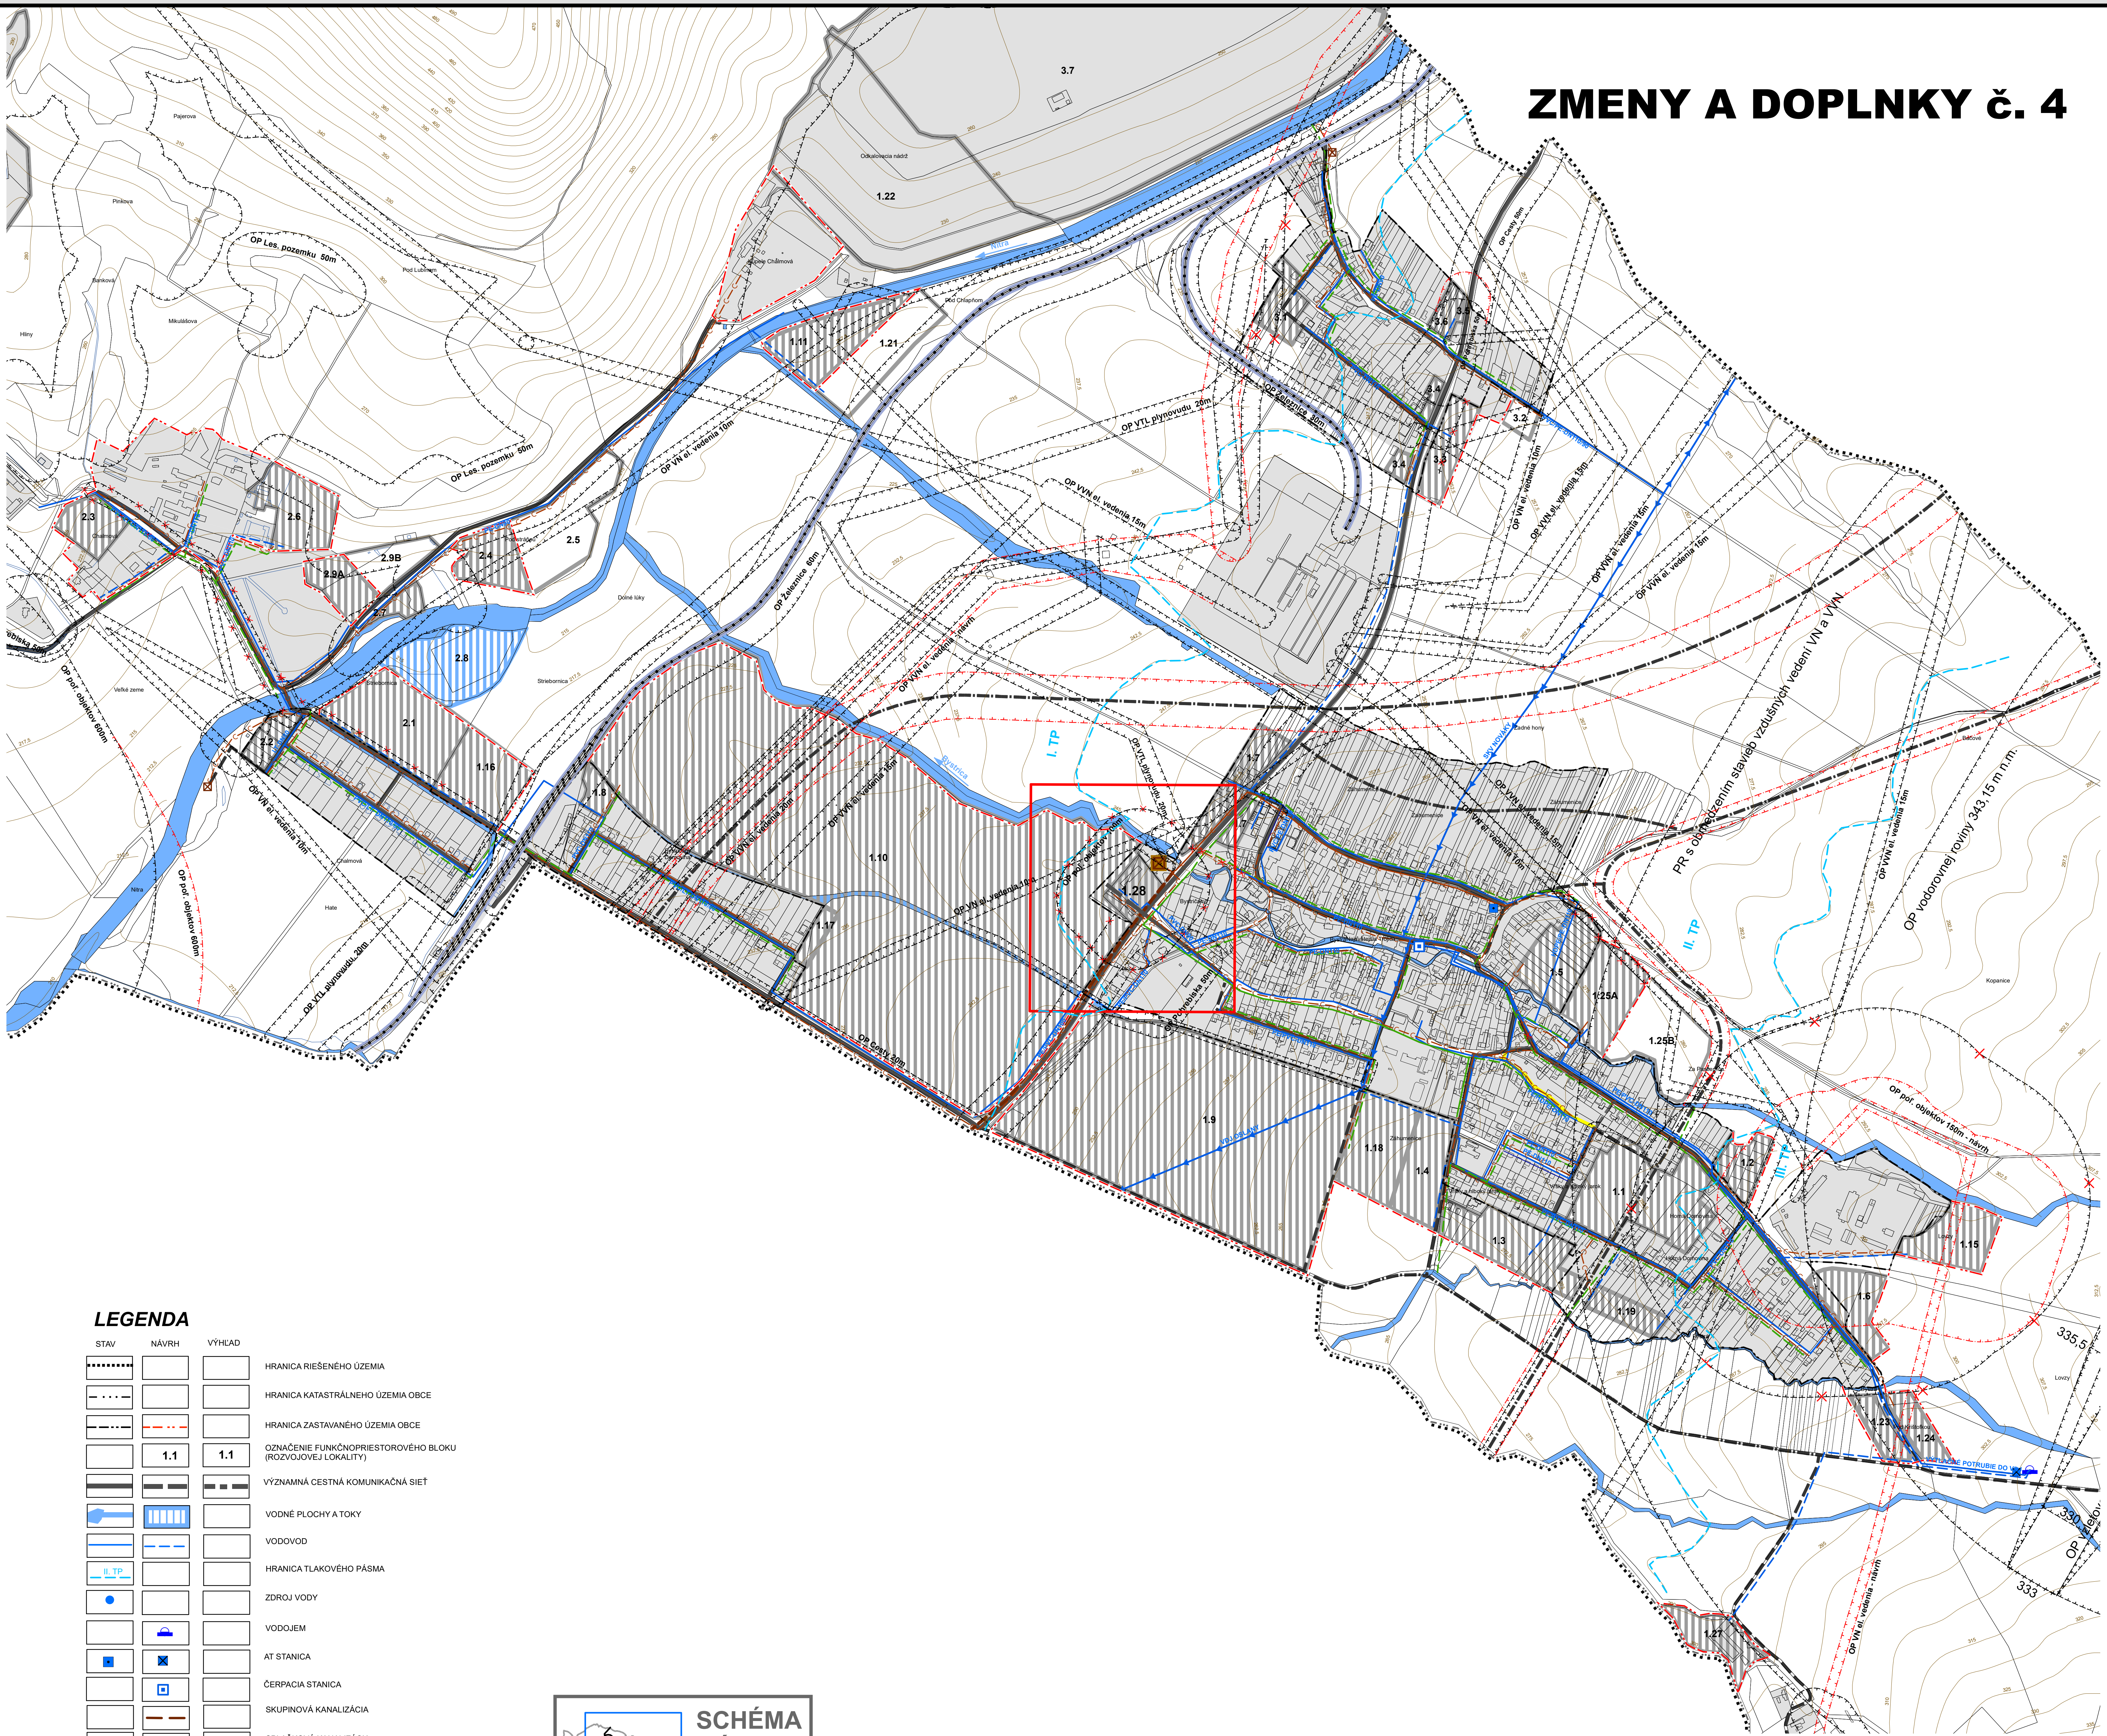

LEGENDA

STAV	NAVRH	VÝHLAD	
			HRANICA RIEŠENÉHO ÚZEMIA
			HRANICA KATASTRÁLNEHO ÚZEMIA OBCE
			HRANICA ZASTAVANÉHO ÚZEMIA OBCE
			OZNAČENIE FUNKČNOPRIESTOROVÉHO BLOKU (ROZVOJOVEJ LOKALITY)
			VÝZNAMNÁ CESTNÁ KOMUNIKAČNÁ SIET
			VODNÉ PLOCHY A TOKY
			VODOVOD
			HRANICA TLAKOVÉHO PÁSMIA
			ZDROJ VODY
			VODOJEM
			AT STANICA
			ČERPACIA STANICA
			SKUPINOVÁ KANALIZÁCIA
			SPLAŠKOVÁ KANALIZÁCIA
			ČISTIČKA ODPADOVÝCH VOD
			DAŽĎOVÁ KANALIZÁCIA
			OCHRANNÉ PÁSMO VŠETKÝCH DRUHOV
			PÁSMO HYGIENICKEJ OCHRANY VÓD II. STUPNÁ
			ZASTAVANÉ A ROZVOJOVÉ PLOCHY
			JAVY NA ZRUŠENIE

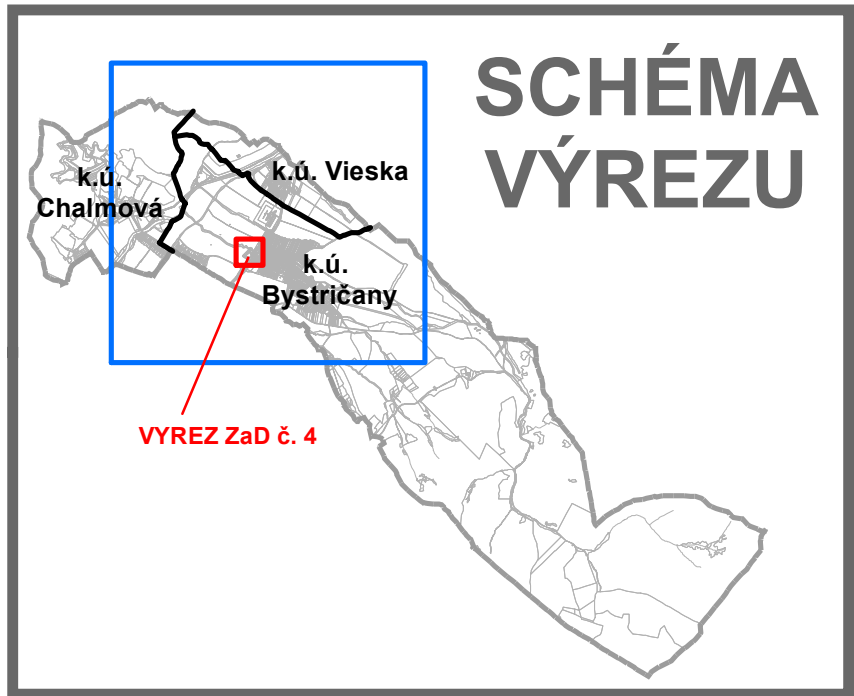

SADA č.	VÝKRES č.	MIERKA		
	5	1:5000		

HL. RIEŠITEĽ : ING. ARCH. GABRIEL SZALAY
RIEŠITEĽ : ING. F. ORAVČÍK
VYPRACOVAL : ING. IGOR KMET

ZÁKAZKA č. : 01/09/2026
ETAPA : NAVRHM
DATUM SPRAC. : 09/2026
DATUM EXPED.

OBSTARÁVATEĽ : OBEC BYSTRICA
SPRACOVATEĽ : AGS ATELIER

ÚZEMNÝ PLÁN OBCE BYSTRICA
ZMENY A DOPLNKY č. 4
ÚPLNÉ ZNENIE VRÁTANE ZMIEN A DOPLNKOV č. 4

OBSAH VÝKRESU : VEREJNÉ TECHNICKÉ VYBAVENIE - VODNÉ HOSPODÁRSTVO

