




ÚZEMNÝ PLÁN OBCE BYSTRICA

ZMENY A DOPLNKY č. 4

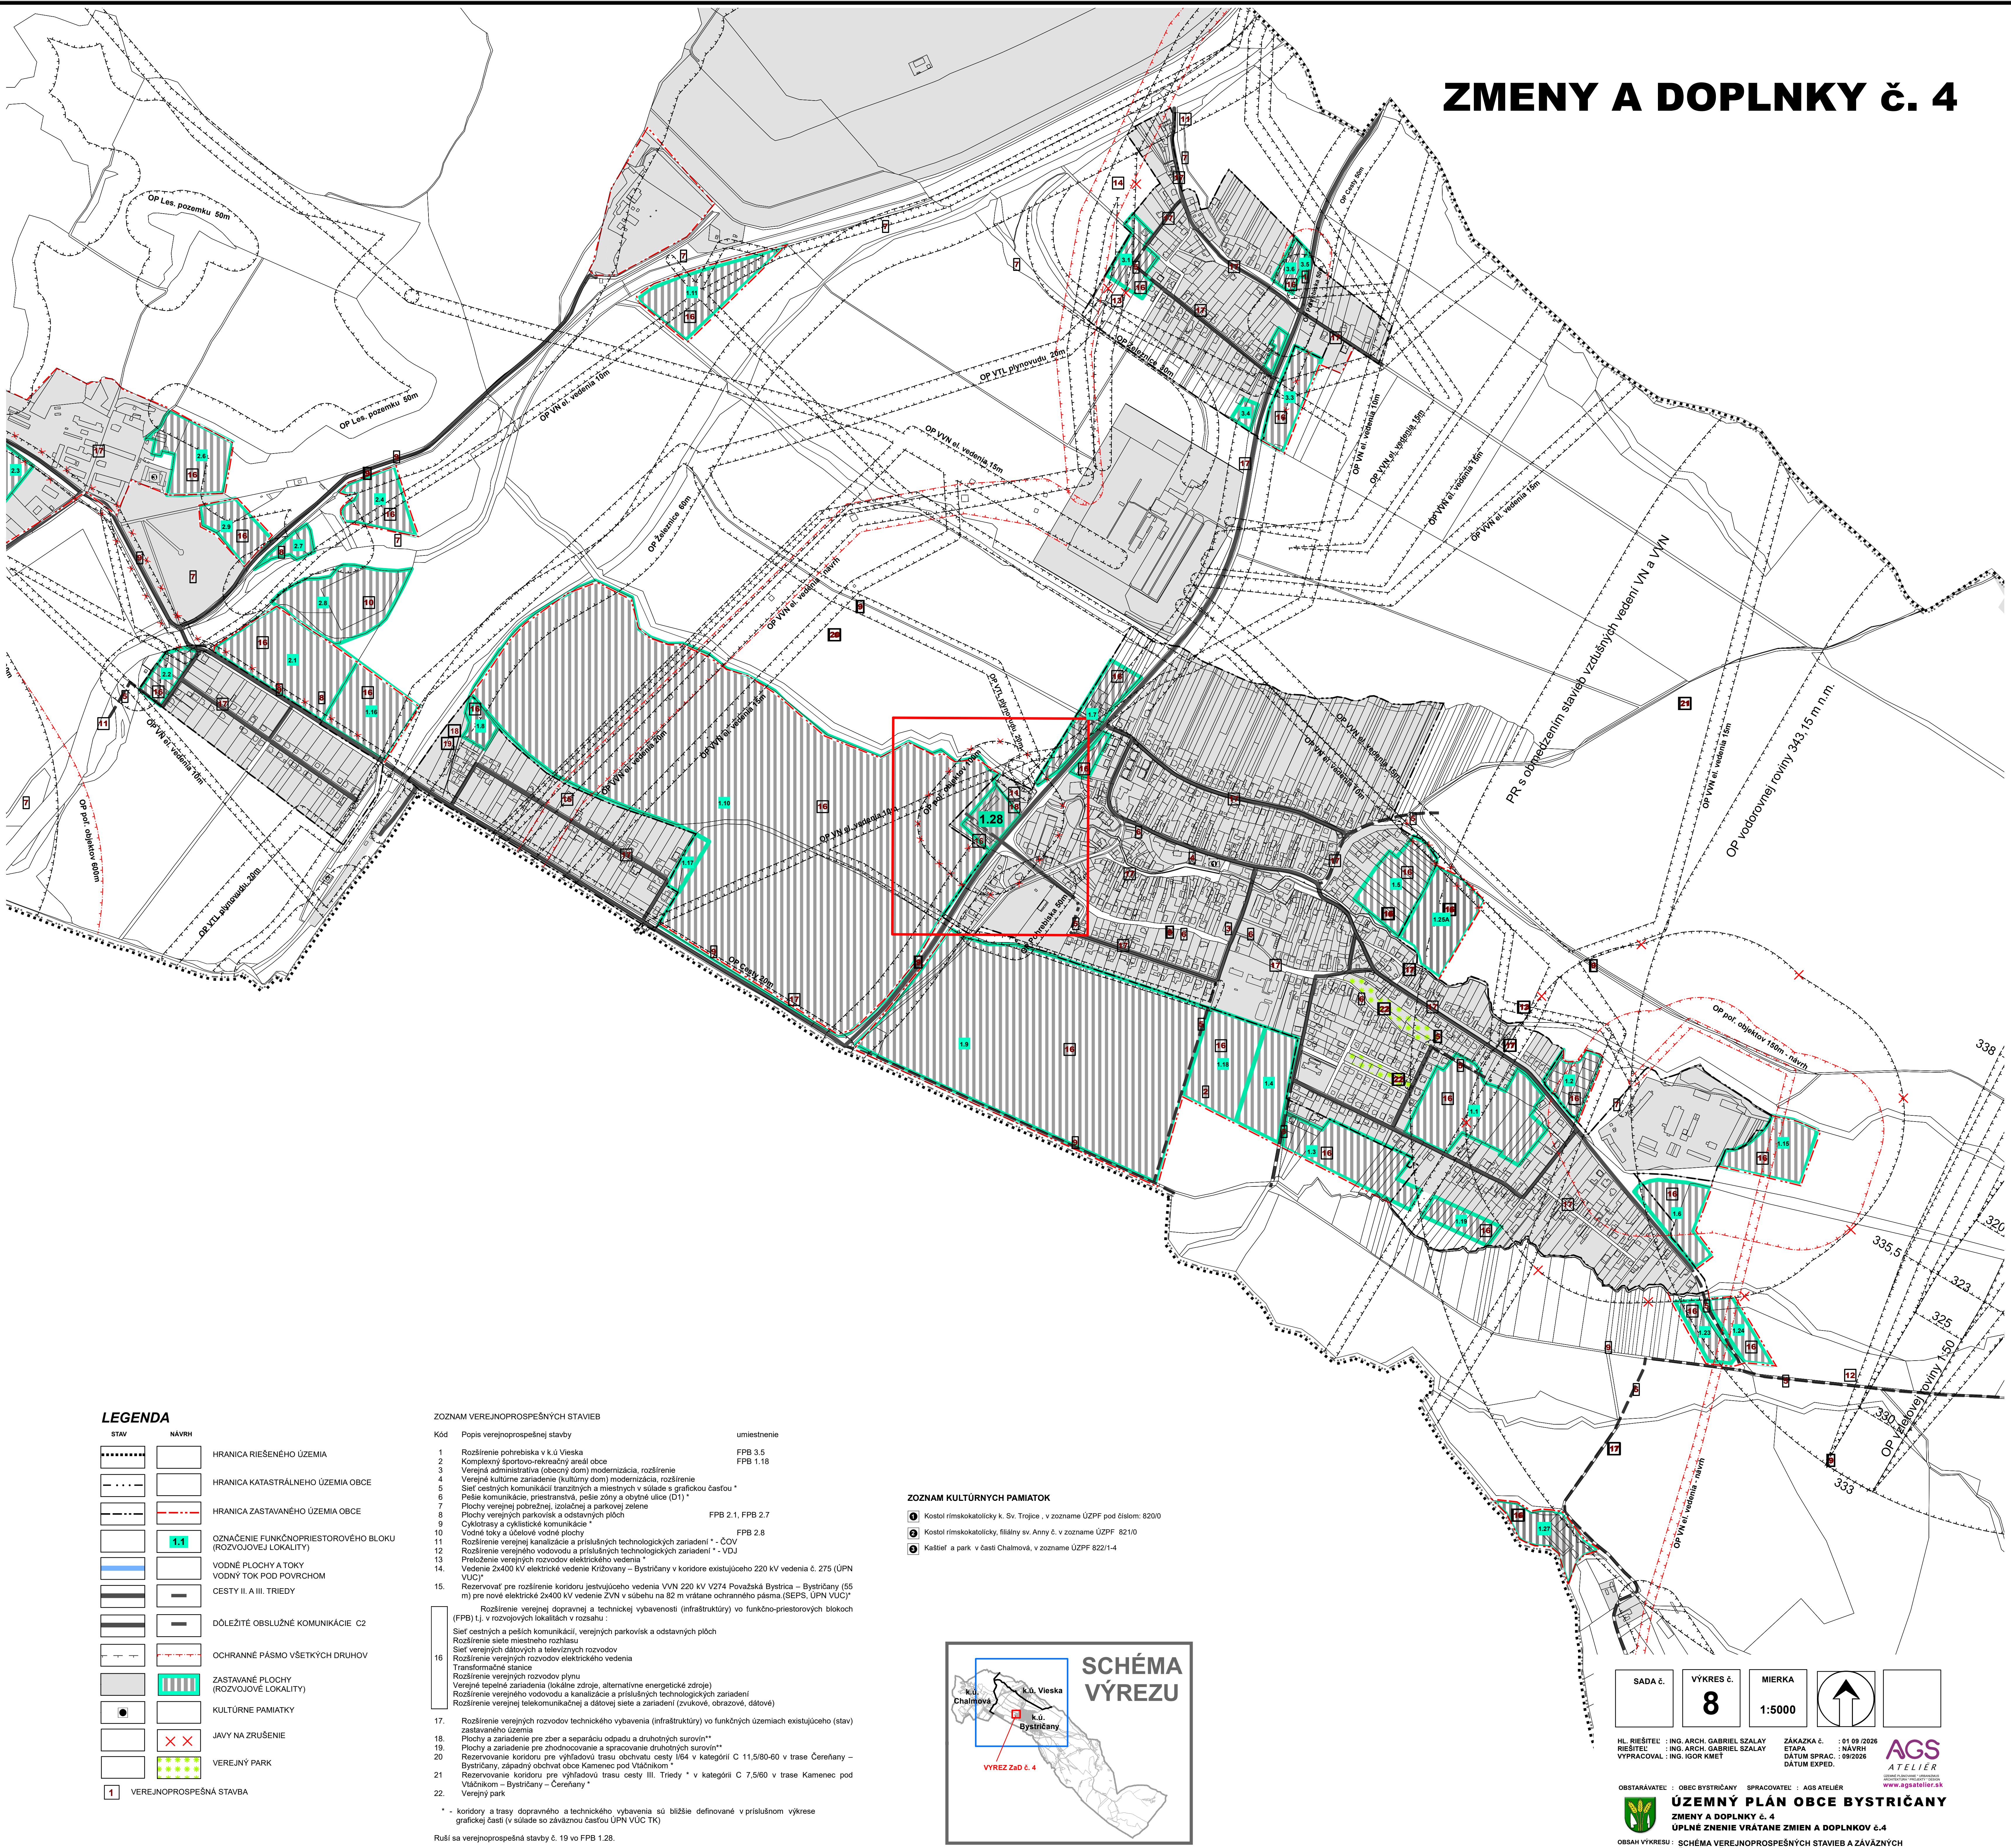

LEGENDA

STAV	NÁVRH	
		HRANICA RIEŠENÉHO ÚZEMIA
		HRANICA KATASTRÁLNEHO ÚZEMIA OBCE
		HRANICA ZASTAVANÉHO ÚZEMIA OBCE
		OZNAČENIE FUNKČNOPRIESTOROVÉHO BLOKU (ROZVOJOVÉJ LOKALITY)
		VOĎNÉ PLOCHY A TOKY
		VOĎNÝ TOK POD POUVRCHOM
		CESTY II. A III. TRIEDY
		DÔLEŽITÉ OBLUŽNÉ KOMUNIKÁCIE C2
		OCHRANNÉ PÁSMO VŠETKÝCH DRUHOV
		ZASTAVANÉ PLOCHY (ROZVOJOVÉ LOKALITY)
		KULTÚRNE PAMIAJKY
		JAVY NA ZRUŠENIE
		VEREJNÝ PARK
		VEREJNOPROSPEŠNÁ STAVBA

ZOZNAM VEREJNOPROSPEŠNÝCH STAVIEB

Kód	Popis verejnoprospešnej stavby	umiestnenie
1	Rozšírenie pohrebiska v k.ú. Vieska	FPB 3.5
2	Komplexný športovo-rekreačný areál obce	FPB 1.18
3	Verejná administratíva (obecný dom) modernizácia, rozšírenie	
4	Verejný kultúrny zariadenie (kultúrny dom) modernizácia, rozšírenie	
5	Sieť cestných komunikácií tranzitných a miestnych v súlade s grafickou časťou *	
6	Pešie komunikácie, priestranstvá, pešie zóny a obytne ulice (D1) *	
7	Plochy verejnej pozemnej, izolovanej a parkovej zelene	FPB 2.1, FPB 2.7
8	Plochy verejných parkovísk a odstavných pĺoch	
9	Cyklotrasy a cyklistické komunikácie *	
10	Vodné toky a úcelové vodné plochy	FPB 2.8
11	Rozšírenie verejnej kanalizácie a príslušných technologických zariadení * - ČOV	
12	Rozšírenie verejného vodovodu a príslušných technologických zariadení * - VDU	
13	Preloženie verejných rozvodov elektrického vedenia *	
14	Vedenie 2x400 kV elektrického vedenie Krížovany – Bystrica v koridore existujúceho 220 kV vedenia č. 275 (ÚPN VUC) *	
15	Rezervovať pre rozšírenie koridoru existujúceho vedenia VVN 220 kV V274 Považská Bystrica – Bystrica (55 m) pre nové elektrické 2x400 kV vedenie ZVN v súbehu na 82 m vrátane ochranného pásma (SEPS, ÚPN VUC) *	
16	Rozšírenie verejnej dopravnej a technickej vybavenosti (infraštruktúry) vo funkčno priestorových blokoch (FPB) I, v rozvojových lokalitách v rozsahu: Sieť cestných a peších komunikácií, verejných parkovísk a odstavných pĺoch Rozšírenie siete miestneho rozhlasu Sieť verejných dátových a televíznych rozvodov Rozšírenie verejných rozvodov elektrického vedenia Transformačné stanice Rozšírenie verejných rozvodov plynu Verejný tepelný zariadenie (lokálne zdroje, alternatívne energetické zdroje) Rozšírenie verejného vodovodu a kanalizácie a príslušných technologických zariadení Rozšírenie verejnej telekomunikačnej a dátovej siete a zariadení (zvukové, obrazové, dátové)	
17	Rozšírenie verejných rozvodov technického vybavenia (infraštruktúry) vo funkčných územiach existujúceho (stav) zastavaného územia	
18	Plochy a zariadenie pre zber a separáciu odpadu a druhotných surovín **	
19	Plochy a zariadenie pre zhodnocovanie a spracovanie druhotných surovín **	
20	Rezervovanie koridoru pre výhledovú trasu obchvatu cesty I/64 v kategórii C 11,5/80-60 v trase Čereňany – Bystrica, západný obchvat obce Kamenec pod Vtáčnikom *	
21	Rezervovanie koridoru pre výhledovú trasu cesty III. triedy * v kategórii C 7,5/60 v trase Kamenec pod Vtáčnikom – Bystrica – Čereňany *	
22	Verejný park	


* - koridory a trasy dopravného a technického vybavenia sú bližšie definované v príslušnom výkrese grafickej časti (v súlade so záväznou časťou ÚPN VUC TK)

Ruší sa verejnoprospešná stavba č. 19 vo FPB 1.28.

19. Plochy a zariadenie pre zhodnocovanie a spracovanie druhotných surovín **

ZOZNAM KULTÚRNYCH PAMIAŤOK

- 1 Kostol rímskokatolícky k. Sv. Trojice, v zozname ÚZPF pod číslom: 820/0
- 2 Kostol rímskokatolícky, filiálny sv. Anny č. v zozname ÚZPF 821/0
- 3 Kaštieľ a park v časti Chalmová, v zozname ÚZPF 822/1-4

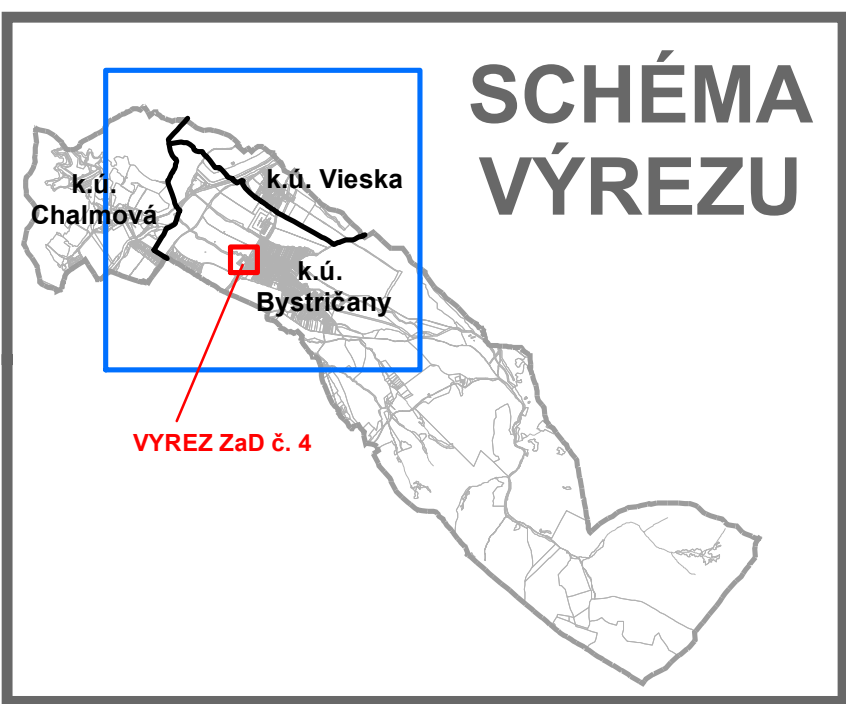

SADA č.	VÝKRES č.	MIERKA		
	8	1:5000		

HL. RIEŠITEĽ : ING. ARCH. GABRIEL SZALAY	ZÁKAZKA č. : 81/09/2026	AGS
RIEŠITEĽ : ING. ARCH. GABRIEL SZALAY	ETAPA : NAVRHA	ATELIER
VYPRACOVAV : ING. IGOR KMET	DATUM SPRAC. : 09/2026	
	DATUM EXPED. :	

OBSTARÁVATEĽ : OBEC BYSTRICA SPRACOVATEĽ : AGS ATELIER

ÚZEMNÝ PLÁN OBCE BYSTRICA
ZMENY A DOPLNKY č. 4
ÚPLNÉ ZNENIE VRÁTANE ZMIEN A DOPLNKOV č.4

OBSAH VÝKRESU : SCHÉMA VEREJNOPROSPEŠNÝCH STAVIEB A ZÁVÄZNÝCH ČASTÍ RIEŠENIA