


STAV	NÁVRH

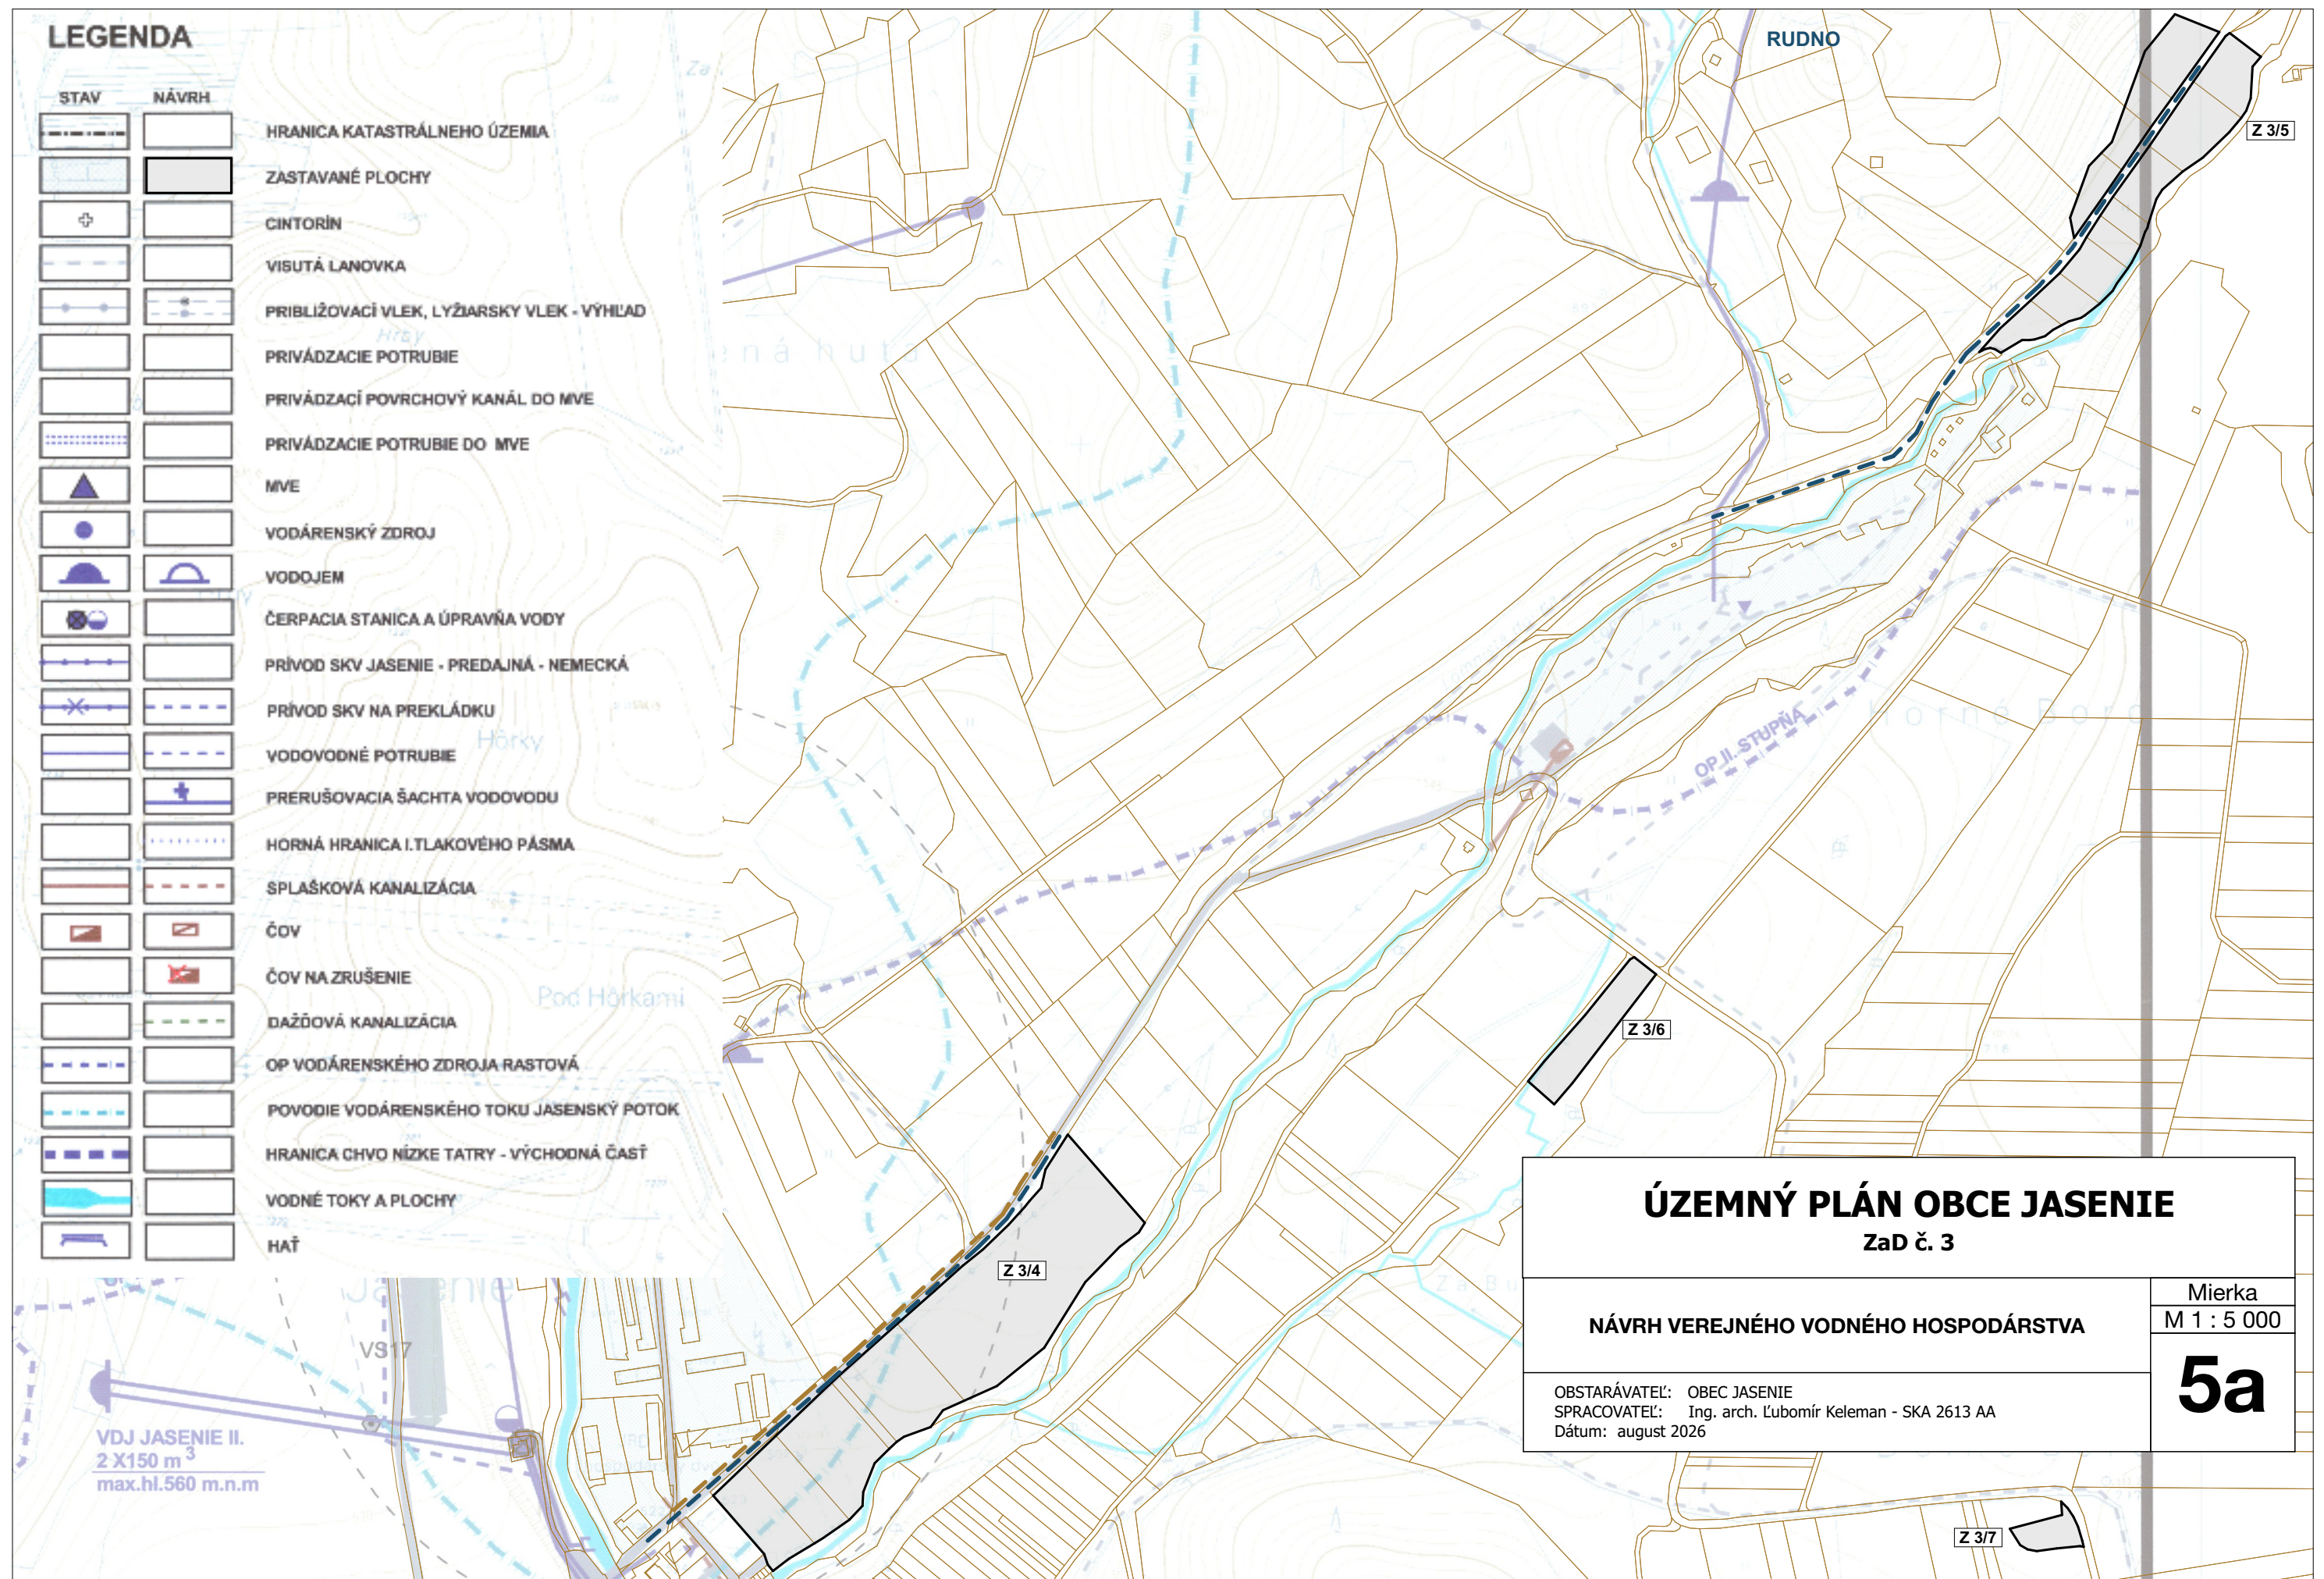

ZaD č. 3

NÁVRH VEREJNÉHO VODNÉHO HOSPODÁRSTVA

OBSTARÁVATEĽ: OBEC JASENIE
SPRACOVATEĽ: Ing. arch. Ľubomír Keleman - SKA 2613 AA
Dátum: august 2026

Mierka
M 1 : 5 000

5a