


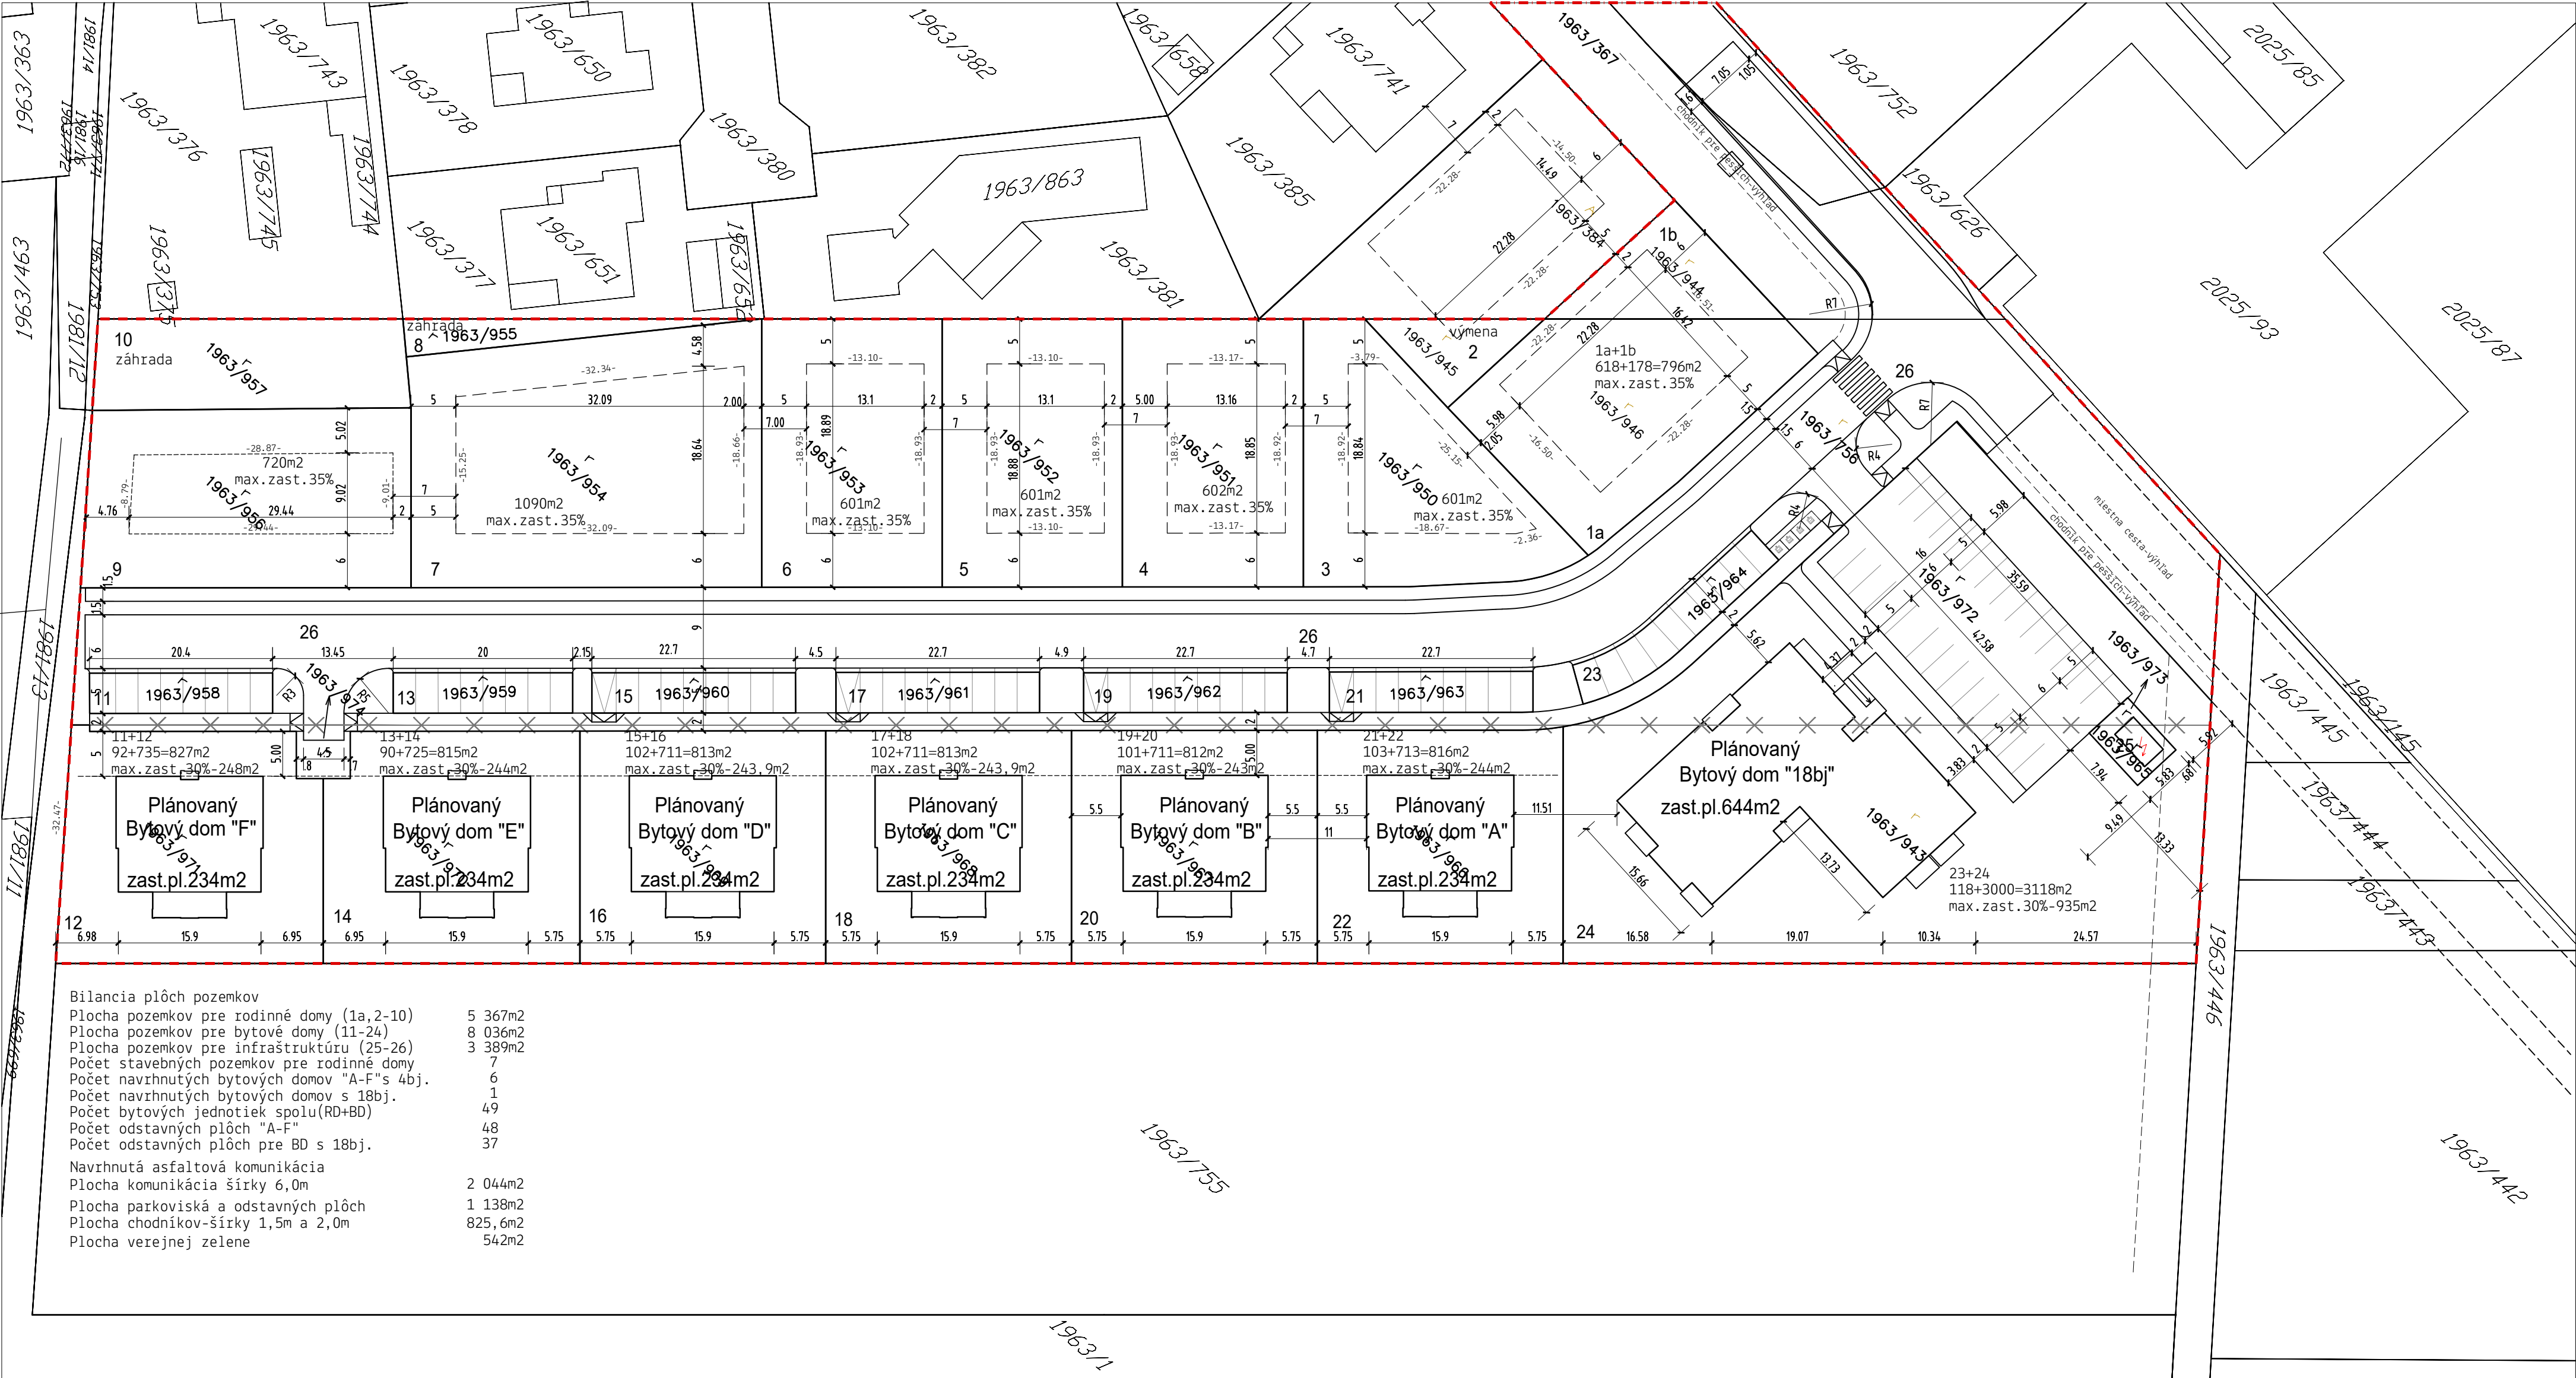

Parcelácia pozemkov				
Pôvodne				
Parcela	Plocha	%	Druh pozemku	Využitie
1963/756	10448	57,06	orná pôda	zeleň
1963/943	6334	34,64	orná pôda	zeleň
1963/367	1520	8,30	orná pôda	miestna komunikácia

vlastné 18 302 100,00%

1963/384	850	100,00%	ostatná plocha	zeleň
dotknuté	850	100,00%		

Regulácia stavebných pozemkov									
Parcela č.	Pozemok m²	Zastav. max.%	pl. %	ÚPN %	Zeleň. min.%	pl. %	ÚPN %	smer.pod návrh.	ÚPN max.
1963/756									
1a	618								
1b	178								
spolu	796	278	35	35	238	30	30	2	3
2	99	výmena pre parcelu č.1963/384							
3	601	210	35	35	180	30	30	2	3
4	602	210	35	35	180	30	30	2	3
5	601	210	35	35	180	30	30	2	3
6	601	210	35	35	180	30	30	2	3
7	1 090	381	35	35	327	30	30	2	3
8	85	záhrada pre parcelu č.1963/377							
9	720	252	35	35	216	30	30	2	3
10	350	záhrada pre parcelu č. 1963/376							

1963/756 a 1963/943									
11+12	827	248	30		248	30		2+tech.	3
13+14	815	244	30		244	30		2+tech.	3
15+16	813	243,9	30		243,9	30		2+tech.	3
17+18	813	243,9	30		243,9	30		2+tech.	3
19+20	812	243	30		243	30		2+tech.	3
21+22	816	244	30		244	30		2+tech.	3
23+24	3118	935	30		935	30		3	3

1963/756			
25	47	trafostanica	
26	3 357	koridor	

- - - - - Hranica riešeného územia
- × × × Hranice pozemkov ktoré budú zrušené

SPRACOVATEL	Ravasz & Partners s.r.o.	PODPIS	AUTOR NÁVRHU
ZODPOVEDNÝ PROJEKTANT	Ing.arch. Marian Ravasz	PODPIS	Ing.Imrich Nylifa
STAVEBNO-TECHNICKÉ RIŠENIE A KOORDINÁCIA	Ing. Imrich Nylifa	PODPIS	
STAVEBNÍK	Stavoinvesta Ds, spol.s r.o. Trhovisko 235, 929 01 Dunajská Streda	FORMÁT	8x A4
NÁZOV	Obytný park ANNA-lakópark	DÁTUM	03/2026
MIESTO	katastrálne územie: Dunajská Streda parcely (vlastné): 1963/367;1963/943;1963/756;1963/950-974 parcely (dotknuté): 1963/384;1963/944,1963/945,1963/946	STUPEŇ	projekt pre stavebné povolenie
VÝKRES	Regulácia	MIERKA	1:500