Rozpis potrebného prenosného DZ	
Prenosné zvislé DZ	
Druh	Názov značky
	114 Zúžená vozovka sprava, zľava
	131 Práca
	253 Najvyššia dovolená rýchlosť
	254 Zákaz predchádzania
	267 Koniec viacerých zákazov
	212 Prikázaný smer obchádzania (vľavo)
	702 Smerovacia doska (šípová)

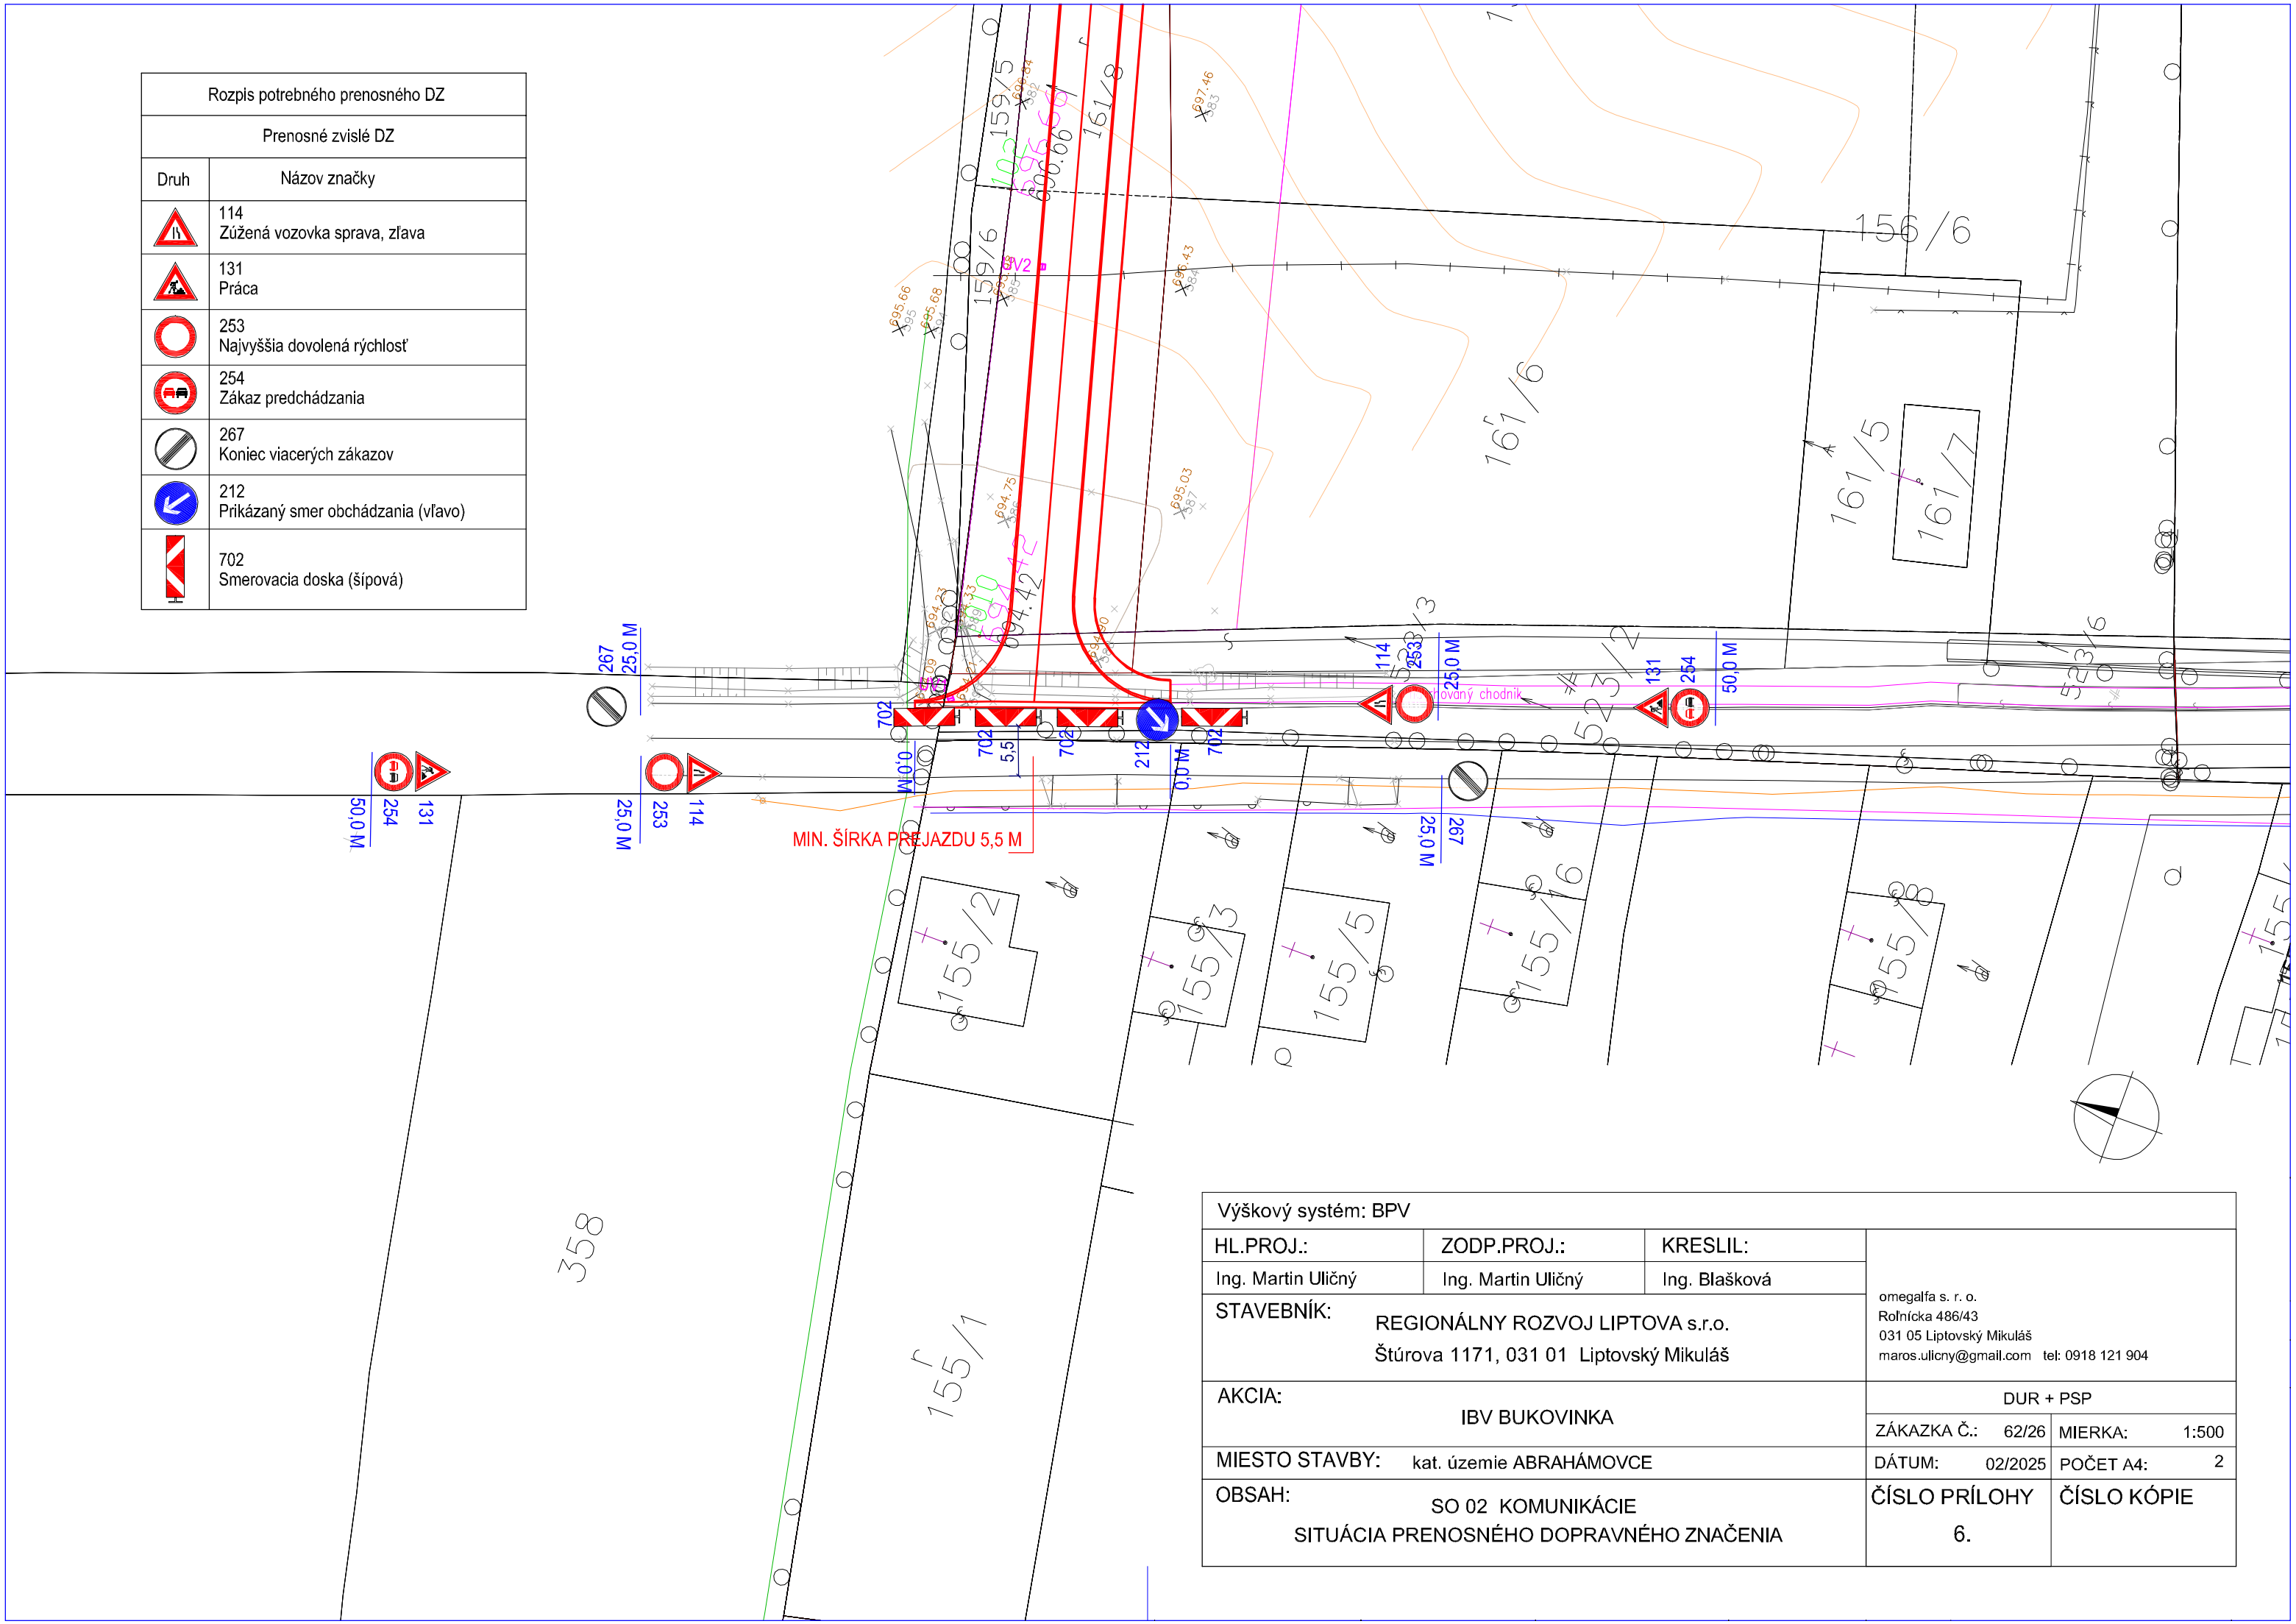

Výškový systém: BPV			
HL.PROJ.:	ZODP.PROJ.:	KRESLIL:	
Ing. Martin Uličný	Ing. Martin Uličný	Ing. Blašková	
STAVEBNÍK: REGIONÁLNY ROZVOJ LIPTOVA s.r.o. Štúrova 1171, 031 01 Liptovský Mikuláš			omegalfa s. r. o. Roľnícka 486/43 031 05 Liptovský Mikuláš maros.ulicny@gmail.com tel: 0918 121 904
AKCIA: IBV BUKOVINKA			DUR + PSP
		ZÁKAZKA Č.: 62/26	MIERKA: 1:500
MIESTO STAVBY: kat. územie ABRAHÁMOVCE		DÁTUM: 02/2025	POČET A4: 2
OBSAH: SO 02 KOMUNIKÁCIE SITUÁCIA PRENOSNÉHO DOPRAVNÉHO ZNAČENIA		ČÍSLO PRÍLOHY 6.	ČÍSLO KÓPIE