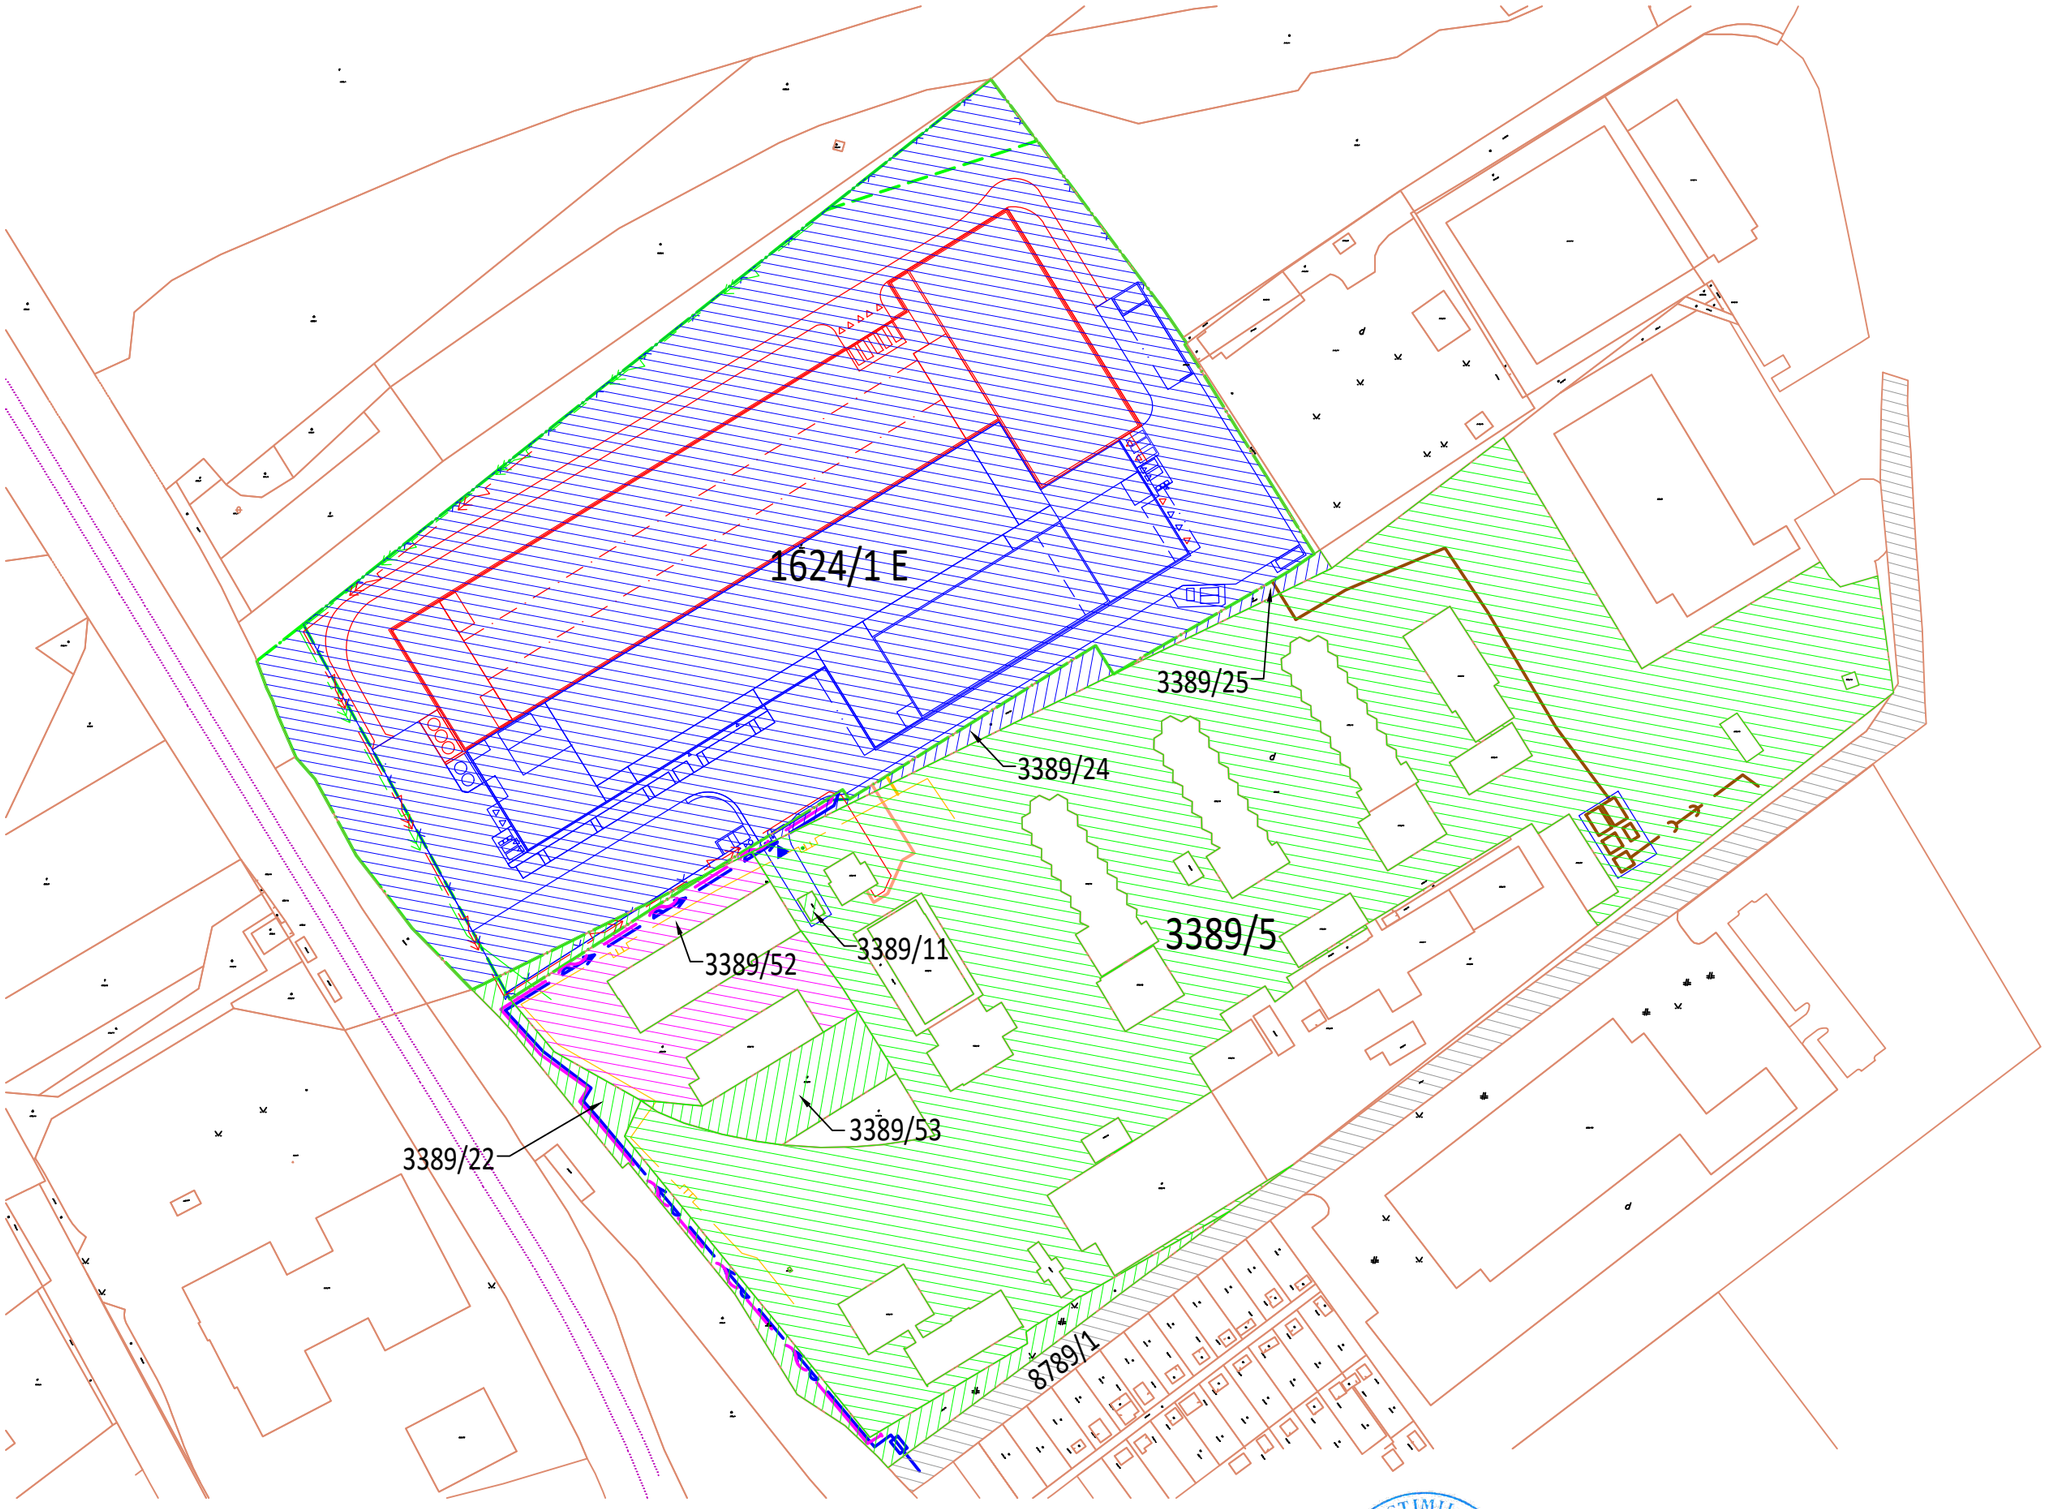

Ing. Vlastimil Dvořák
27.10.2026

Profrost Slovakia		Situácia v katastrálnej mape
HiProject s.r.o.	10/2026	C02