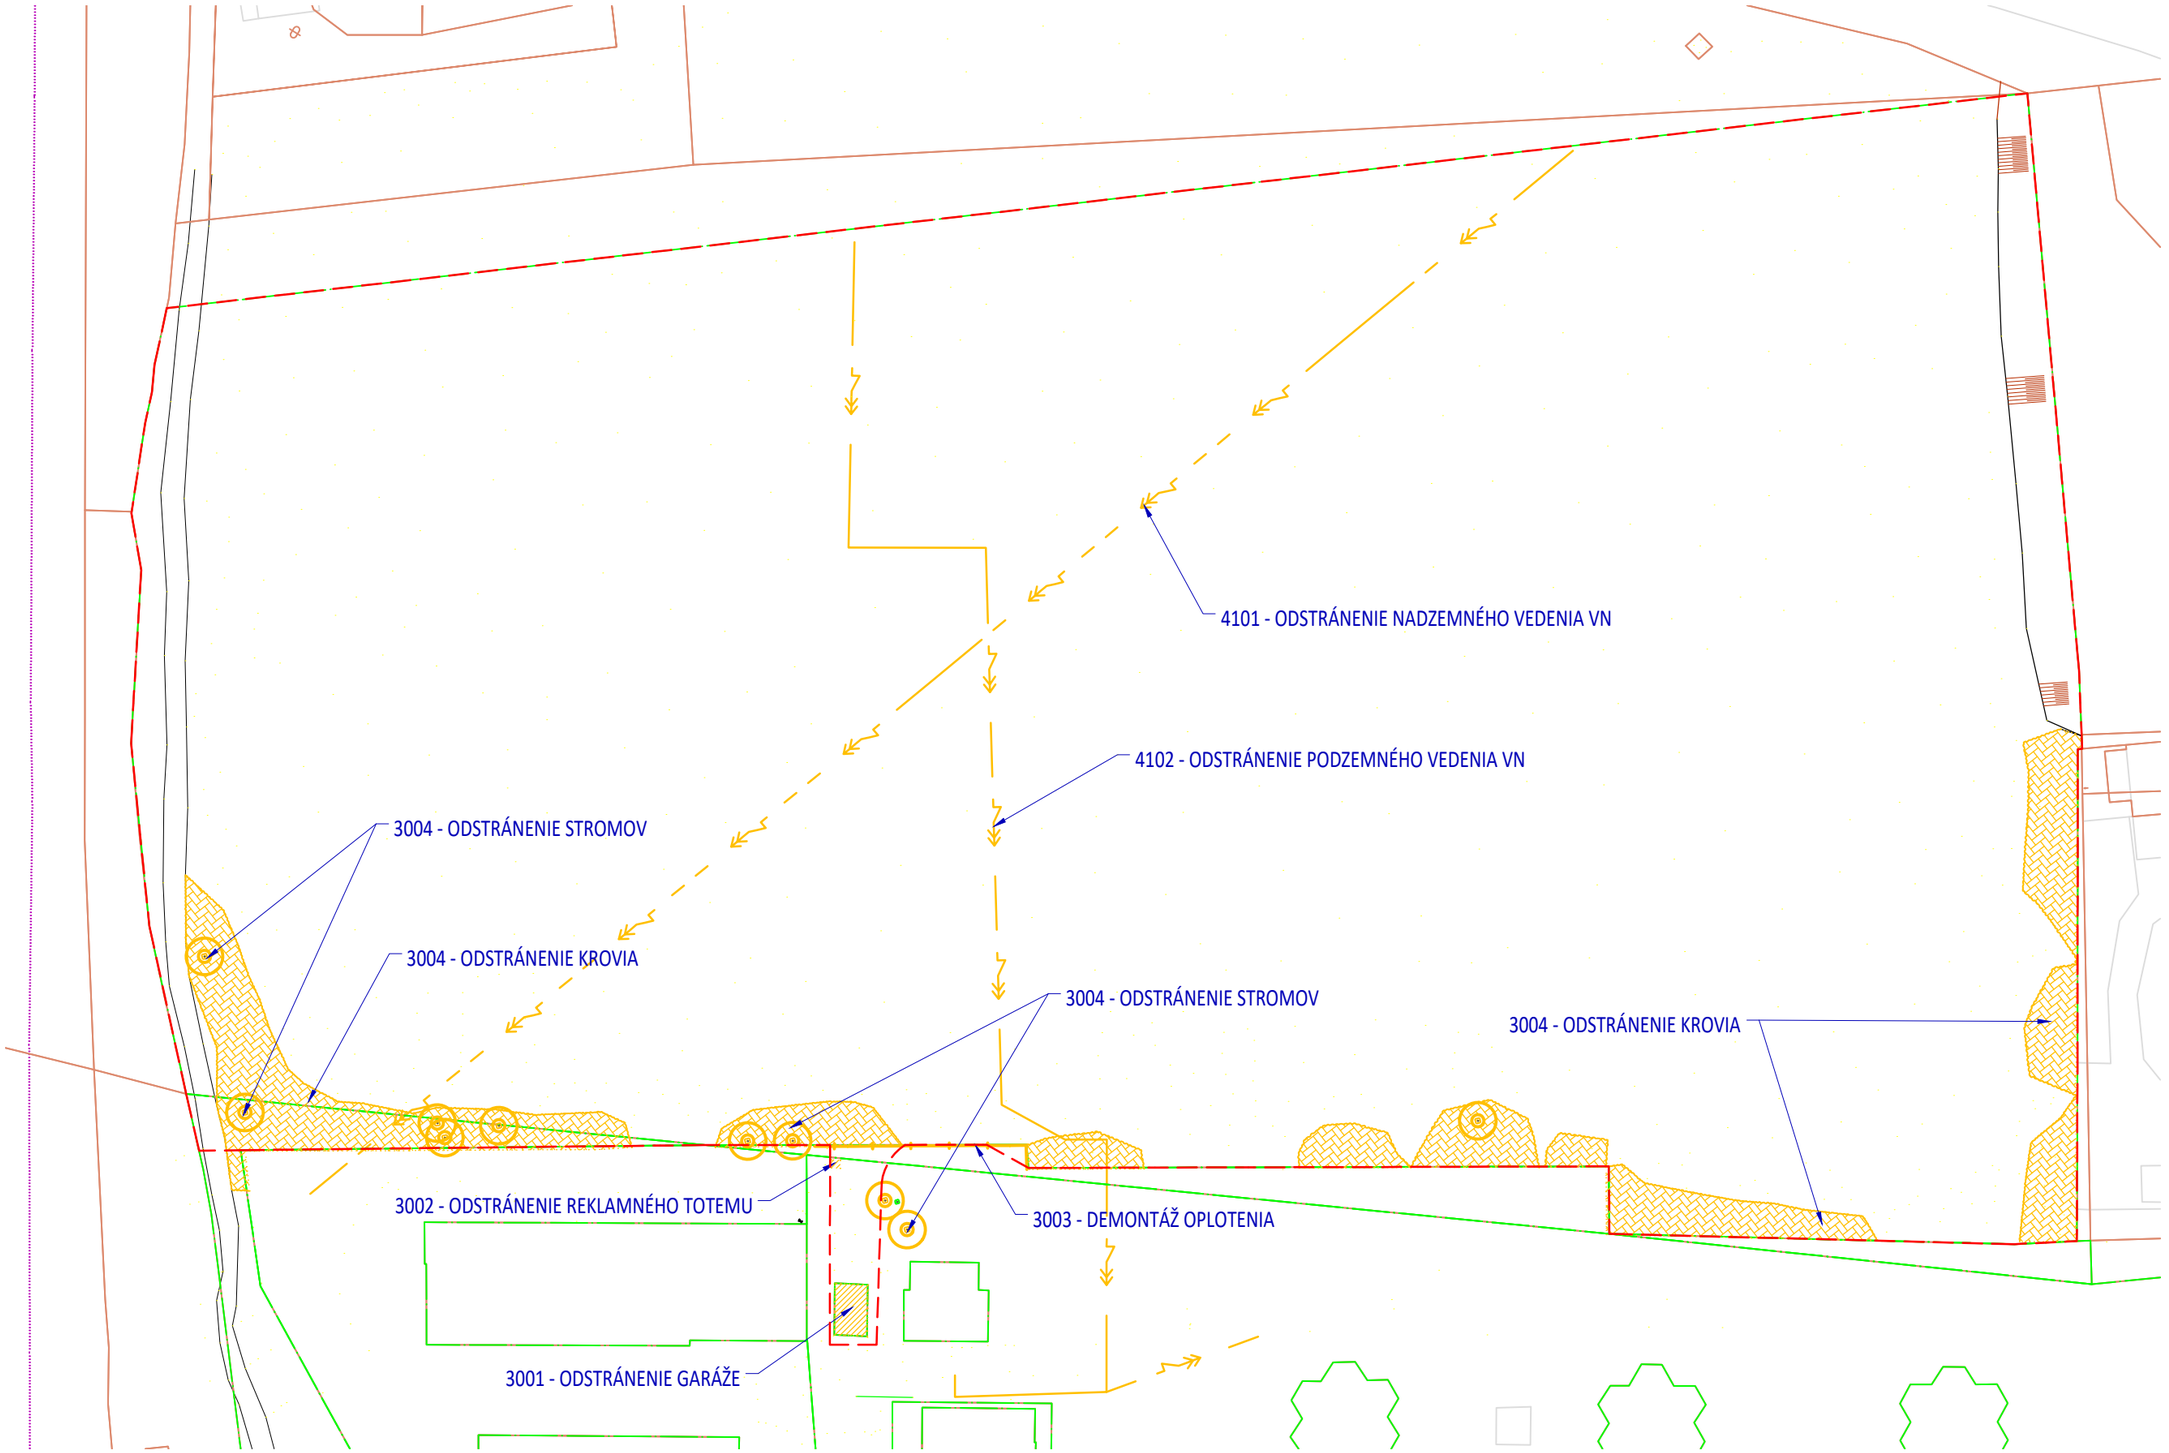


0m 10m 20m 50m

Ing. Vlastimil Dvořák
27.10.2026

Profrost Slovakia		Situácia demolíc a kácenia
HiProject s.r.o.	10/2026	C03