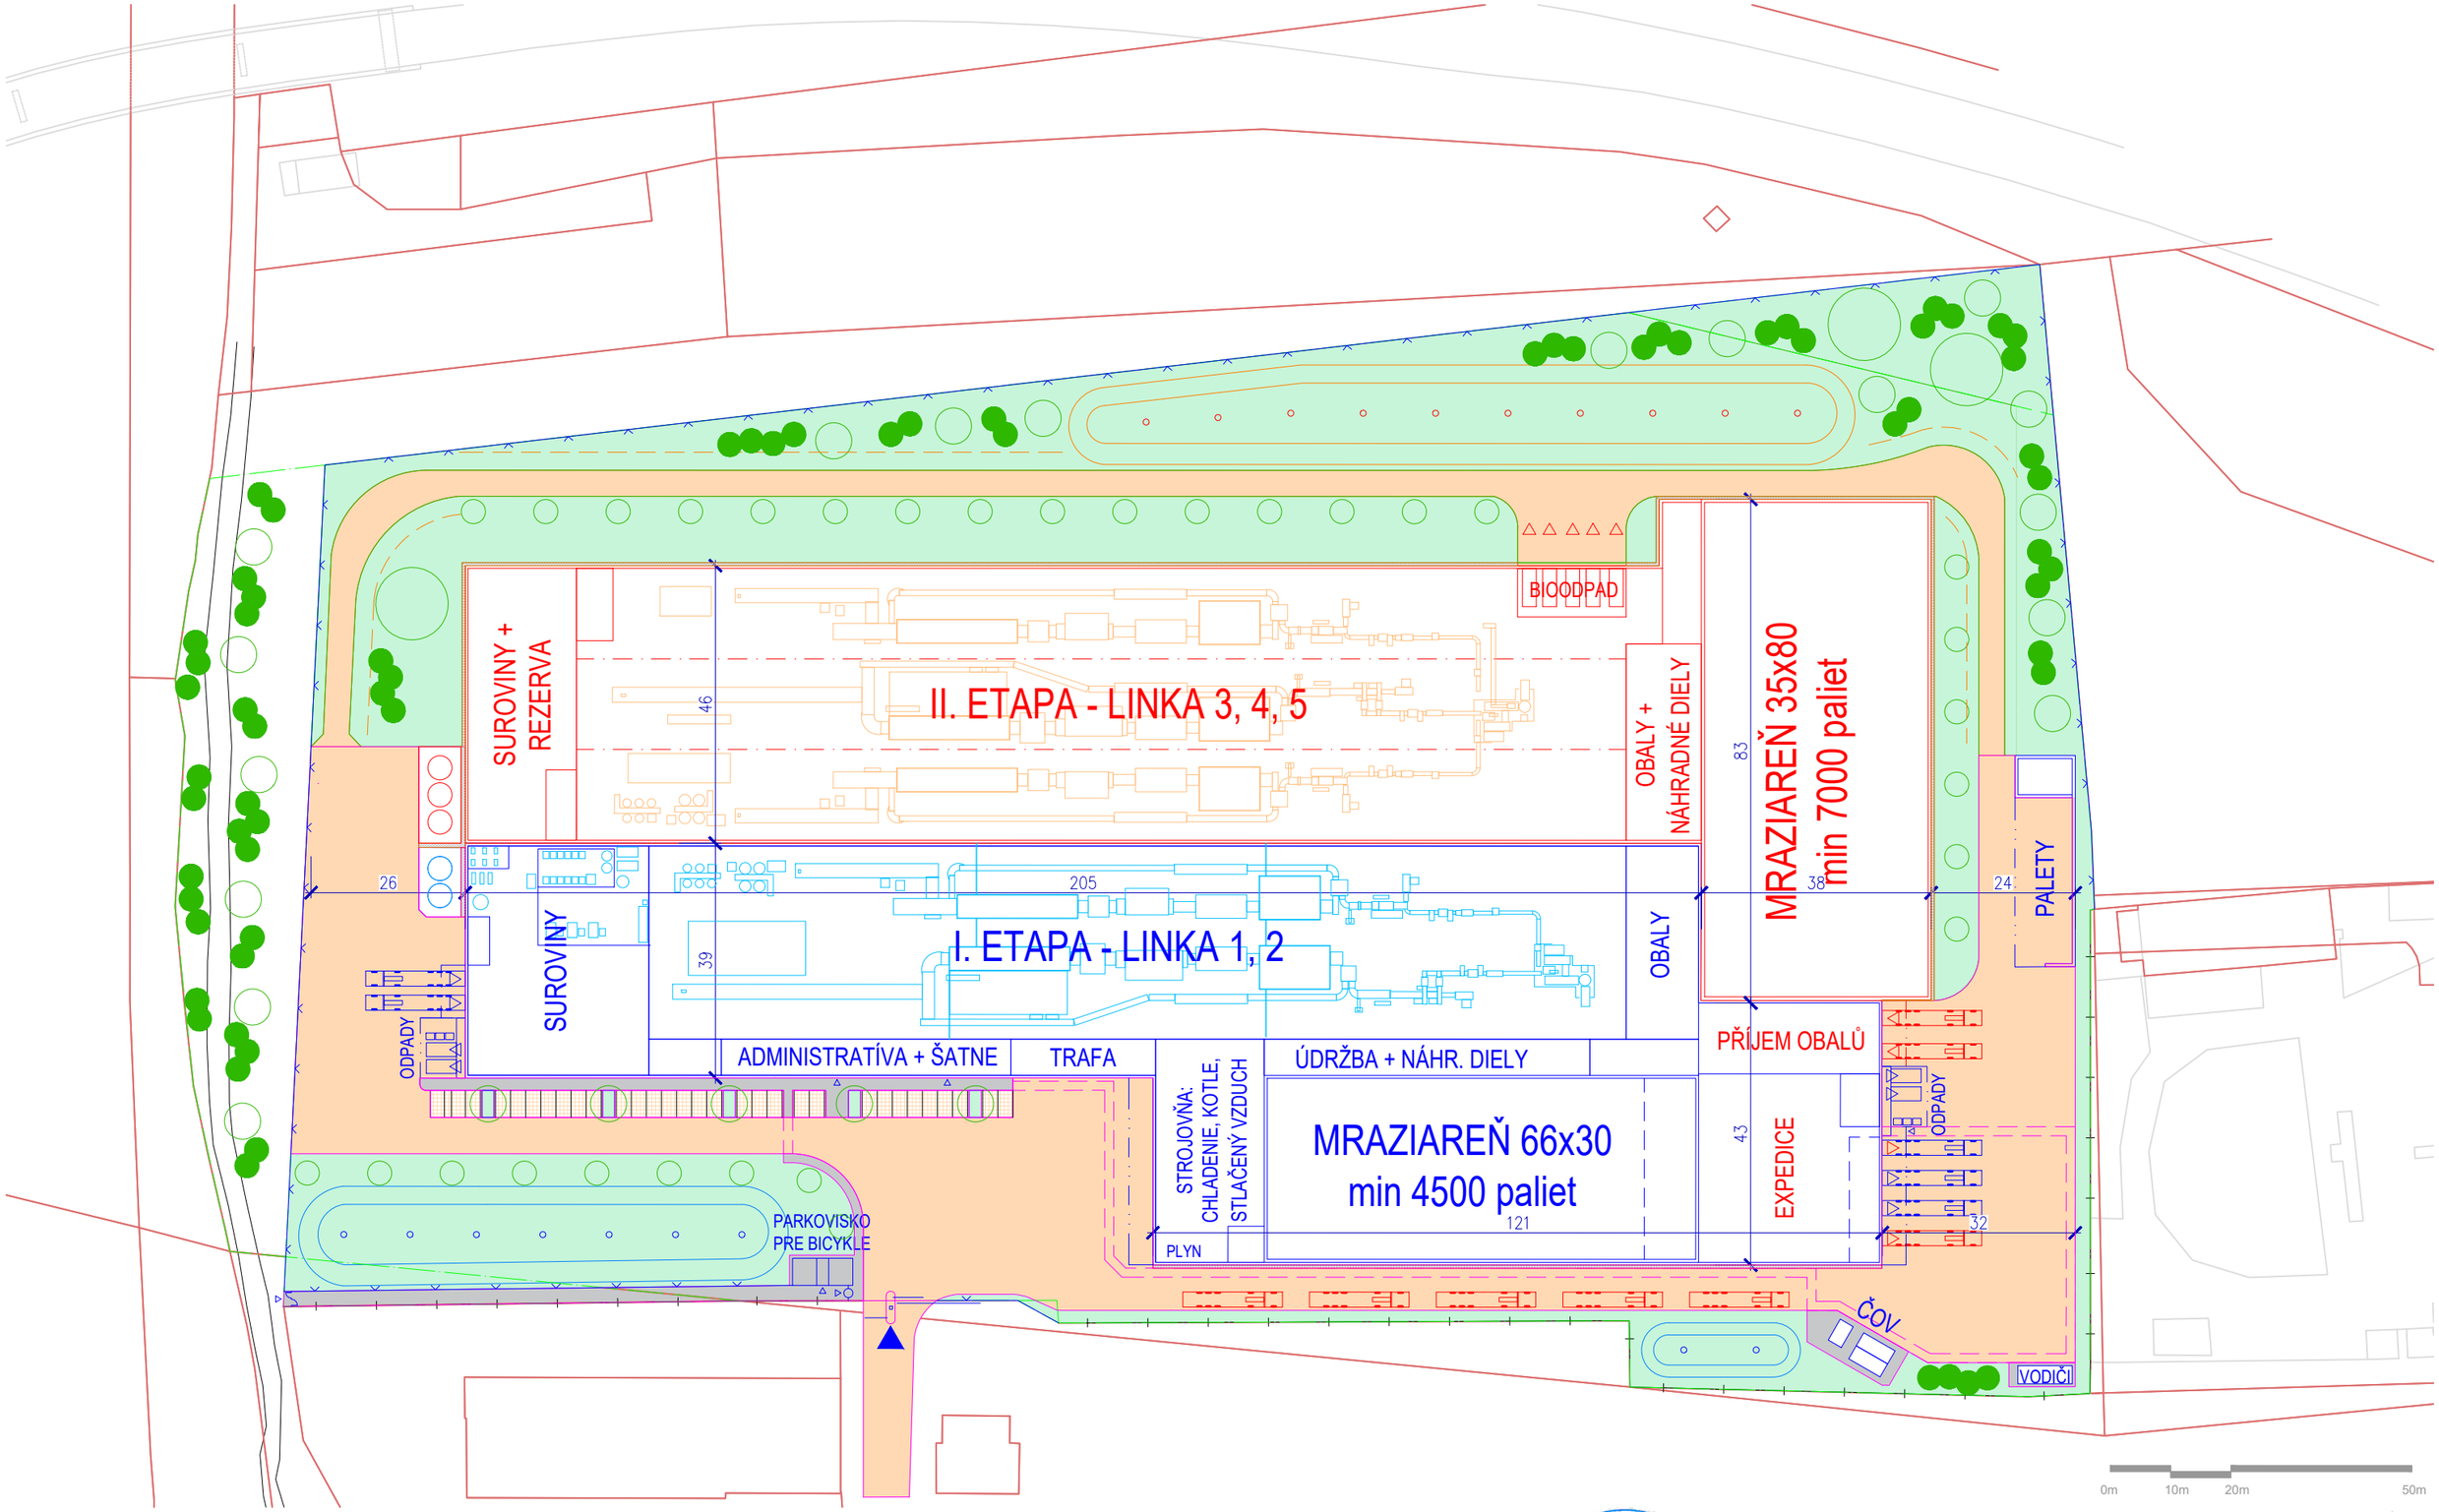


Ing. Vlastimil Dvořák
27.10.2026

Profrost Slovakia		Schéma areálu - celkové
HiProject s.r.o.	10/2026	D02