vypracoval Kolektív	zodp. projektant RNDr. Dorota Martinková	hl. inž. projektu Ing. Mikuláš JURKOVIČ	zhotoviteľ DOPRAVOPROJEKT DOPRAVOPROJEKT, a.s. Kominárska 141/2,4, Bratislava, mestská časť Nové Mesto 832 03
kontroloval Ing. Monika Chovanová	riaditeľ divízie Ing. Michal BOCORA	identifikačné číslo prílohy UMTN-ZZK-C-0000-00000-001-X	
kraj TRENČIANSKY	okres TRENČÍN		
objednávateľ MESTO TRENČÍN, MIEROVÉ NÁMESTIE 1/2, 911 64 TRENČÍN			

PRIEŤAH UDRŽATEĽNEJ MOBILITY TRENČÍN
ZÁMER PRE ZISŤOVACIE KONANIE

dátum	09/2026
formát	
mierka	
stupeň	ZZK
číslo zákazky	7894-00

Príloha VII.1 Grafická dokumentácia pre Zámer

súprava	číslo prílohy C

PRIEŤAH UDRŽATEĽNEJ MOBILITY TRENČÍN
ZÁMER PRE ZISŤOVACIE KONANIE

ZOZNAM PRÍLOH:

C. Príloha VII.1 Grafická dokumentácia pre Zámer

VII.1.1. Prehľadná situácia (M 1:10 000) (UMTN-ZZK-C-VII1-00000-001-X)

VII.1.2. Situácia Alt. A., km 0,000 - 1,100 (M 1: 1 000) (UMTN-ZZK-C-VII1-00000-002-X)

VII.1.3. Situácia Alt. A., km 1,100 - 1,900 (M 1: 1 000) (UMTN-ZZK-C-VII1-00000-003-X)

VII.1.4. Situácia Alt. A., km 1,900 - 2,900 (M 1: 1 000) (UMTN-ZZK-C-VII1-00000-004-X)

VII.1.5. Situácia Alt. A., km 2,900 - Kubranská (M 1: 1 000) (UMTN-ZZK-C-VII1-00000-005-X)

VII.1.6. Situácia Alt. A., km Kubranská - Pred Poľom (M 1: 1 000) (UMTN-ZZK-C-VII1-00000-006-X)

VII.1.7. Situácia Alt. B., km 0,000 - 1,100 (M 1: 1 000) (UMTN-ZZK-C-VII1-00000-007-X)

VII.1.8. Situácia Alt. B., km 1,100 - 1,900 (M 1: 1 000) (UMTN-ZZK-C-VII1-00000-008-X)

VII.1.9. Situácia Alt. B., km 1,900 - 2,900 (M 1: 1 000) (UMTN-ZZK-C-VII1-00000-009-X)

VII.1.10. Situácia Alt. B., km 2,900 - 4,400 (M 1: 1 000) (UMTN-ZZK-C-VII1-00000-010-X)

VII.1.11. Situácia Alt. B., km 4,400 - 5,051 (M 1: 1 000) (UMTN-ZZK-C-VII1-00000-011-X)

VII.1.12. Pozdĺžne profily pozemných komunikácií (M 1:2 000/1:200) (UMTN-ZZK-C-VII1-00000-012-X)

VII.1.13. Vzorové priečne rezy charakteristických objektov (M 1:100) (UMTN-ZZK-C-VII1-00000-013-X)

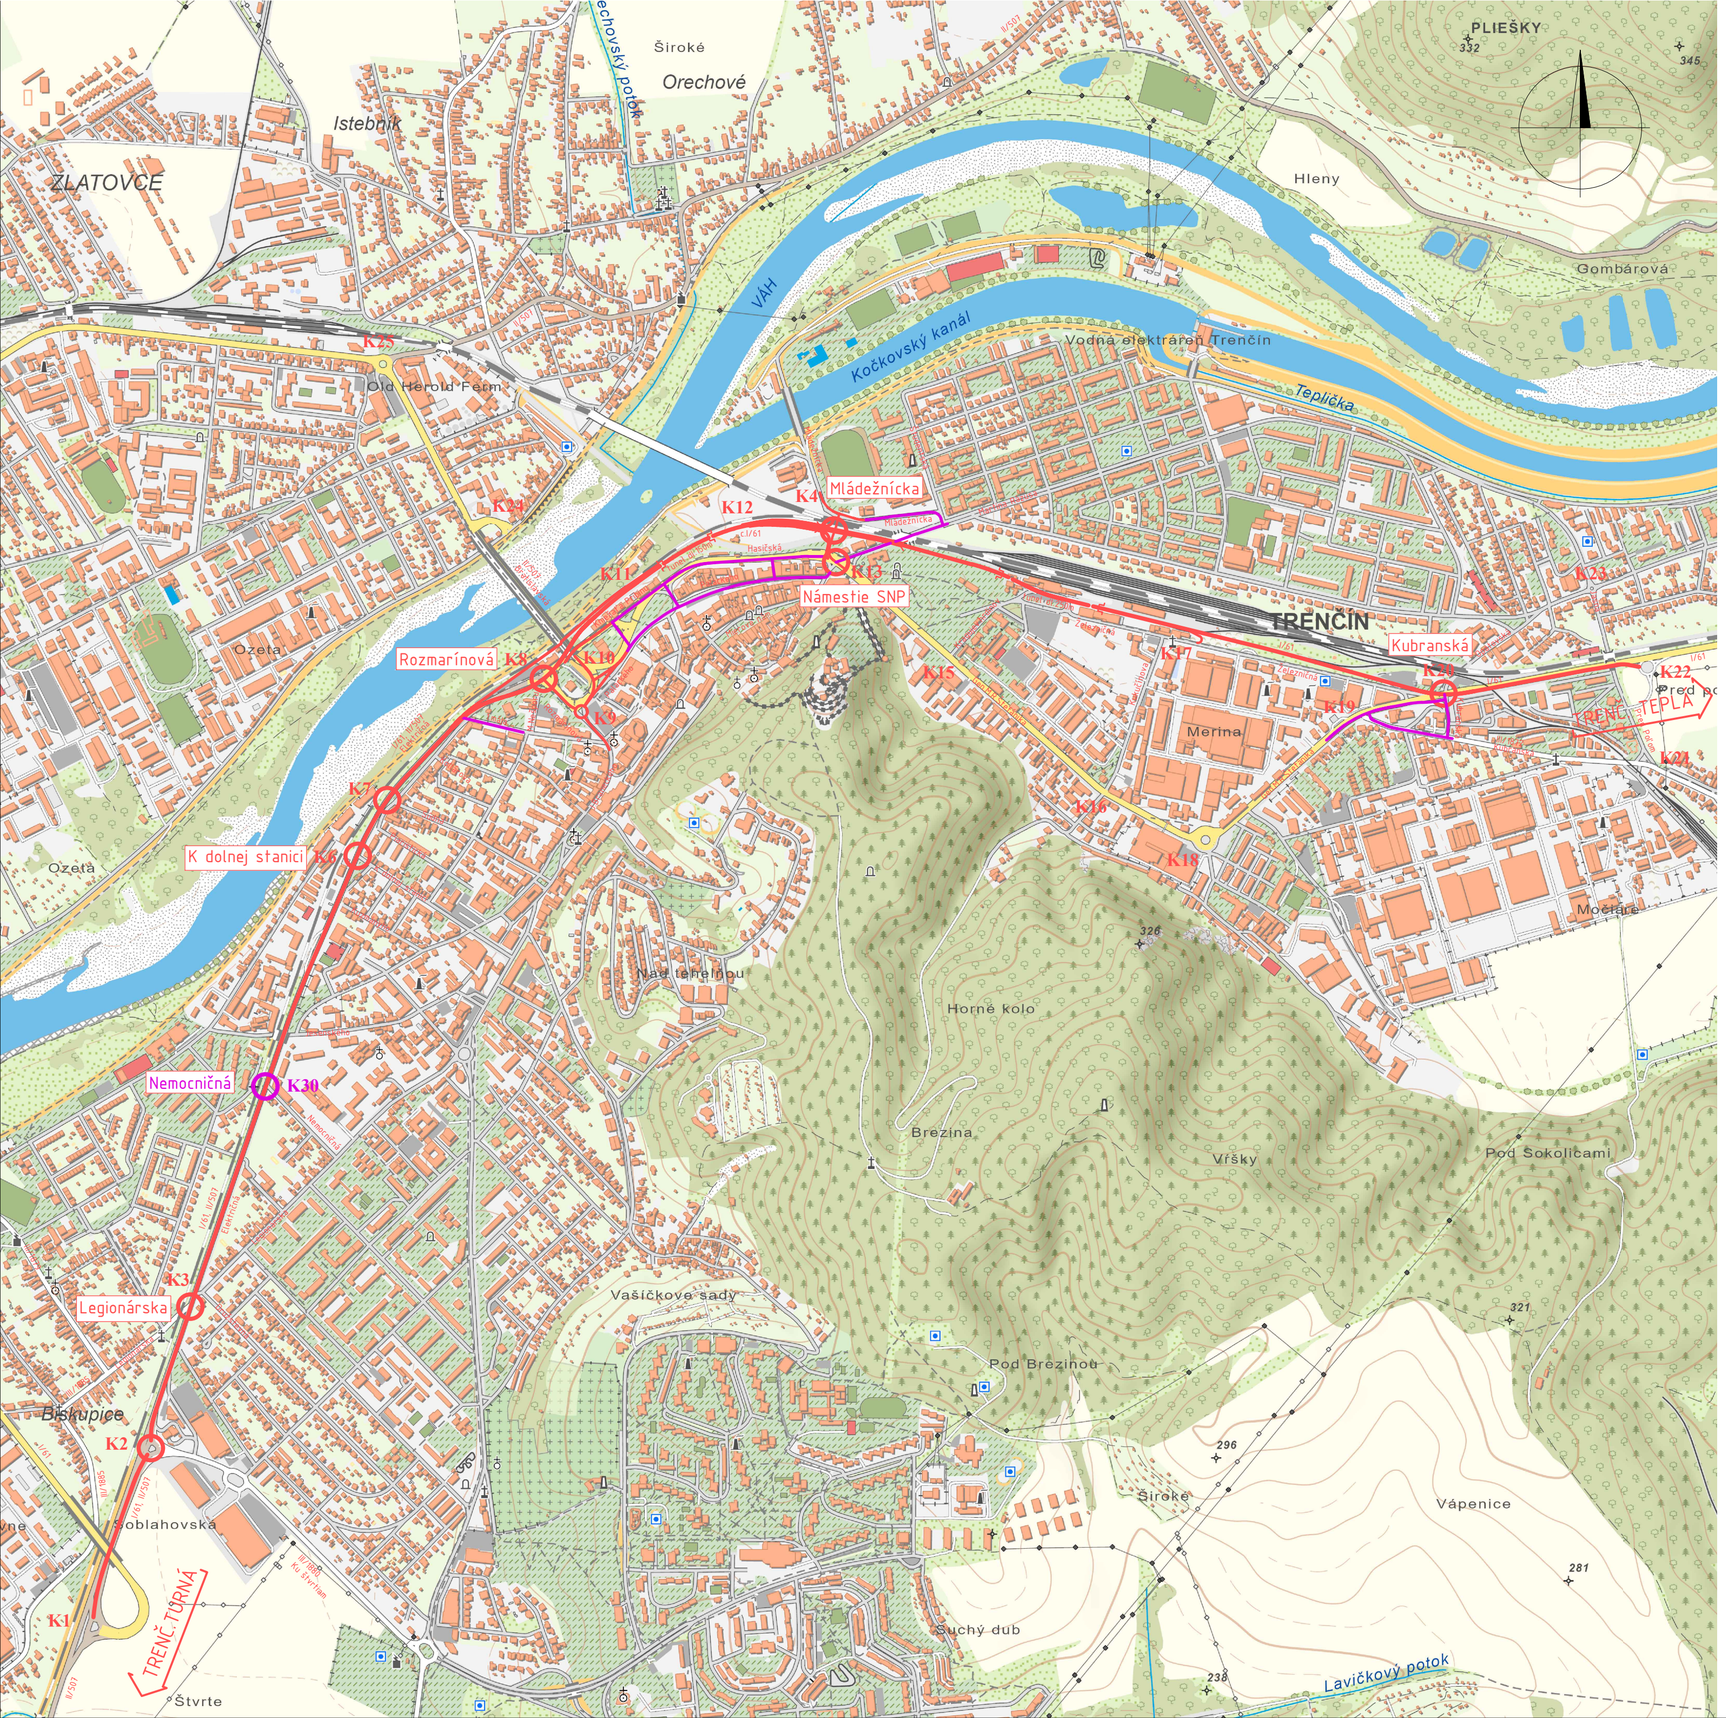

LEGENDA:

- PRIEŤAH UDRŽATEĽNEJ MOBILITY – ČASŤ PRELOŽKA I/61 V MESTE TRENČÍN (STAVEBNÍK SLOVENSKÁ SPRÁVA CIEST)
- PRIEŤAH UDRŽATEĽNEJ MOBILITY – ČASŤ MIESTNE KOMUNIKÁCIE TRENČÍN (STAVEBNÍK MESTO TRENČÍN)
- K2 — OZNAČENIE KRIŽOVATKY V DOPRAVNOINŽINIERSKYCH PODKLADOCH
- K30 — "KRIŽOVATKA ELEKTRIČNÁ – NEMOCNIČNÁ TRENČÍN" (DSP 12/2020, ARGUS-DS, s.r.o.)
- TRENČ.TURNÁ — SMER

VII.1

vypracoval: Ing. Mikuláš JURKOVIČ	zodp. projektant: Ing. Mikuláš JURKOVIČ	hl. inž. projektu: Ing. Mikuláš JURKOVIČ	zhotoviteľ: DOPRAVOPROJEKT
kontroloval: Ing. Nikola GRANČIČ	riaditeľ divízie: Ing. Michal BOCORA	identifikačné číslo prílohy: UMTN-ZZK-C-VII1-00000-001-X	
kraj: TRENČIANSKY	okres: TRENČÍN		
objednávateľ: MESTO TRENČÍN, MIEROVÉ NÁMESTIE 1/2, 911 64 TRENČÍN			

DOPRAVOPROJEKT, a.s.
Komárnárska 141/2,4, Bratislava, mestská časť Nové Mesto 832 03

PRIEŤAH UDRŽATEĽNEJ MOBILITY TRENČÍN

dátum	09/2026
formát	6 A4
mierka	1:10000
stupeň	ZZK
číslo zákazky	7894-00
súprava	číslo prílohy: 1

PREHĽADNÁ SITUÁCIA

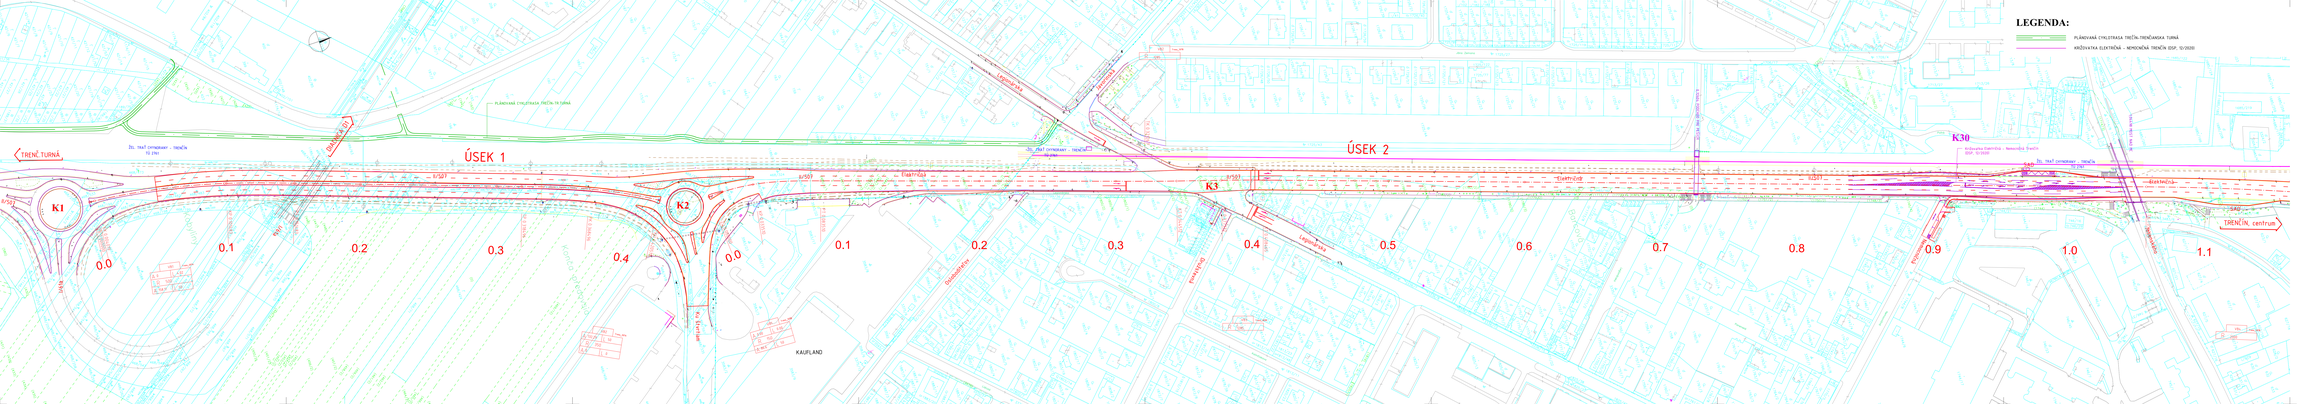
LEGENDA:
PLÁNOVANÁ CYKLOTRASA TRENČÍN-TRENČIANSKA TURNÁ
TRENČ. TURNÁ
ÚSEK 1
ÚSEK 2
K1
K2
K3
K30
TRENČÍN, centrum
KAUFLAND
Železničná
Dlhá
Legionárska
Dubodielska
Kvetinová


TRENČ. TURNÁ
ŽEL. TRAŤ CHYNORANY – TRENČÍN
TO 2161
SAD
K1 1972/4
1.1
1.2
1.3
Kuzmányho
1.4
Kvzmányho
1.5
K dolnej stanici
K6
K7
Električná
1.6
Plaveckého
Súdna
1.7
49,9
1.8
1.9
50,0
Kolónia
TRENČÍN, centrum
ÚSEK 2
ÚSEK 3

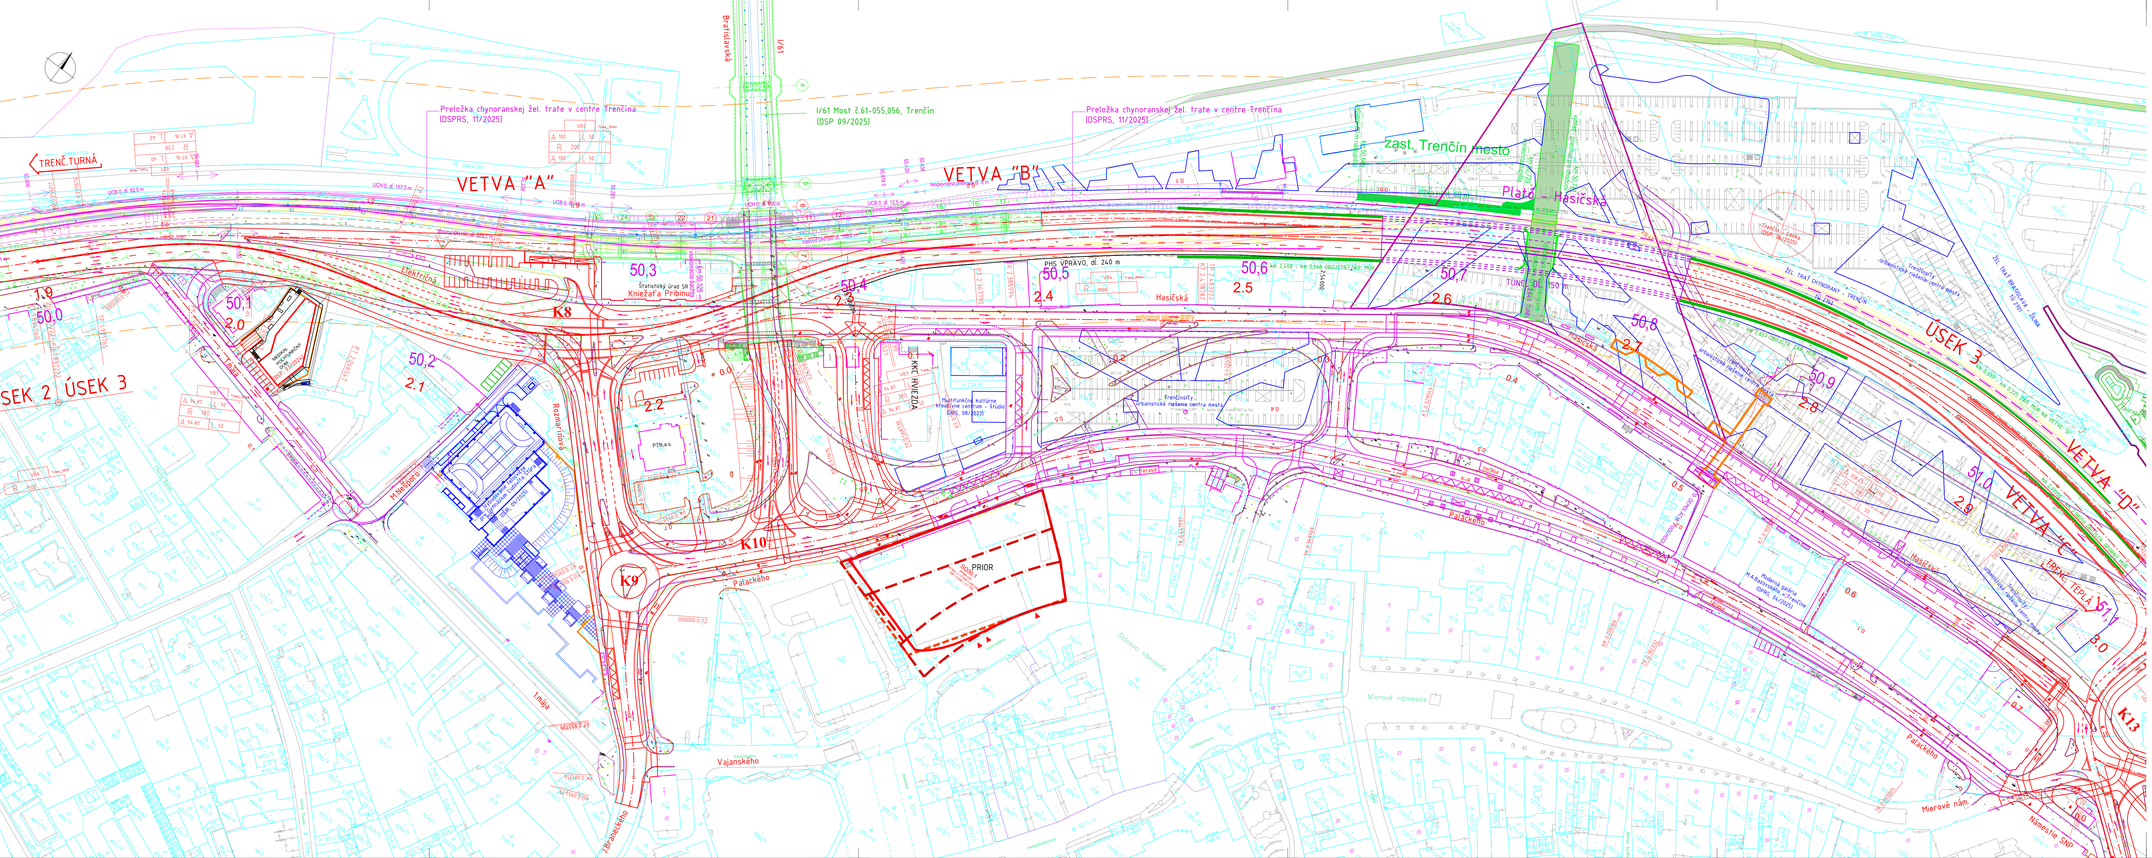
TRENČ. TURNÁ
Preložka chynoranskej žel. trate v centre Trenčína (DSPRS, 11/2025)
I/61 Most č.61-055,056, Trenčín (DSP 09/2025)
Preložka chynoranskej žel. trate v centre Trenčína (DSPRS, 11/2025)
VETVA "A"
VETVA "B"
zast. Trenčín mesto
Plató Hasičská
ÚSEK 3
VETVA "C"
VETVA "D"
SEK 2 ÚSEK 3
K8
K9
K10
K13
PRIOR
Hasičská
Palackého
Štefánikova
Rozmarínová
Vajanského
Mierové námestie
Námestie SNP

LEGENDA:

- PRIEŤAH UDRŽATEĽNEJ MOBILITY – ČASŤ PRELOŽKA I/61 V MESTE TRENČÍN (STAVEBNÍK SLOVENSKÁ SPRÁVA CIEST)
- PRIEŤAH UDRŽATEĽNEJ MOBILITY – ČASŤ MIESTNE KOMUNIKÁCIE TRENČÍN (STAVEBNÍK MESTO TRENČÍN)
- TRENČÍNSITY (URBANISTICKÉ RIEŠENIE CENTRA MESTA)
- SKATEPARK MLÁDEŽNÍCKA – TRENČÍN (DSP, 05/2025)
- TRENČÍN – VÝPRAVNÁ BUDOVA – REKONŠTRUKCIA A PRESTAVBA (DSPRS 09/2024)
- REKONŠTRUKCIA AUTOBUSOVEJ STANICE TRENČÍN (03/2024)
- ÚPRAVY V OBVODE DRÁHY ŽSR
- DEMOLÁCIE

K.Ú. TRENČÍN, KUBRA

súradnicový systém S-JTSK v realizácii JTSK	výškový systém Bpv	trieda presnosti TP 3	**VII.1**
vypracoval Ing. Mikuláš JURKOVIČ	zodp. projektant	hl. inž. projektu Ing. Mikuláš JURKOVIČ	zhotoviteľ DOPRAVOPROJEKT
kontroloval Ing. Nikola GRANČIČ	riaditeľ divízie Ing. Michal BOCORA	identifikačné číslo prílohy UMTN-ZZK-C-VII1-00000-005-X	DOPRAVOPROJEKT, a.s. Kominárska 141/2,4, Bratislava, mestská časť Nové Mesto 832 03
kraj TRENČIANSKY	okres TRENČÍN		
objednávateľ MESTO TRENČÍN, MIEROVÉ NÁMESTIE 1/2, 911 64 TRENČÍN			

PRIEŤAH UDRŽATEĽNEJ MOBILITY TRENČÍN

dátum	09/2026
formát	9 A4
mierka	1:1000
stupeň	ZZK
číslo zákazky	7894-00
súprava	
číslo prílohy	5

SITUÁCIA ALT.A, km 2,900-Kubranská

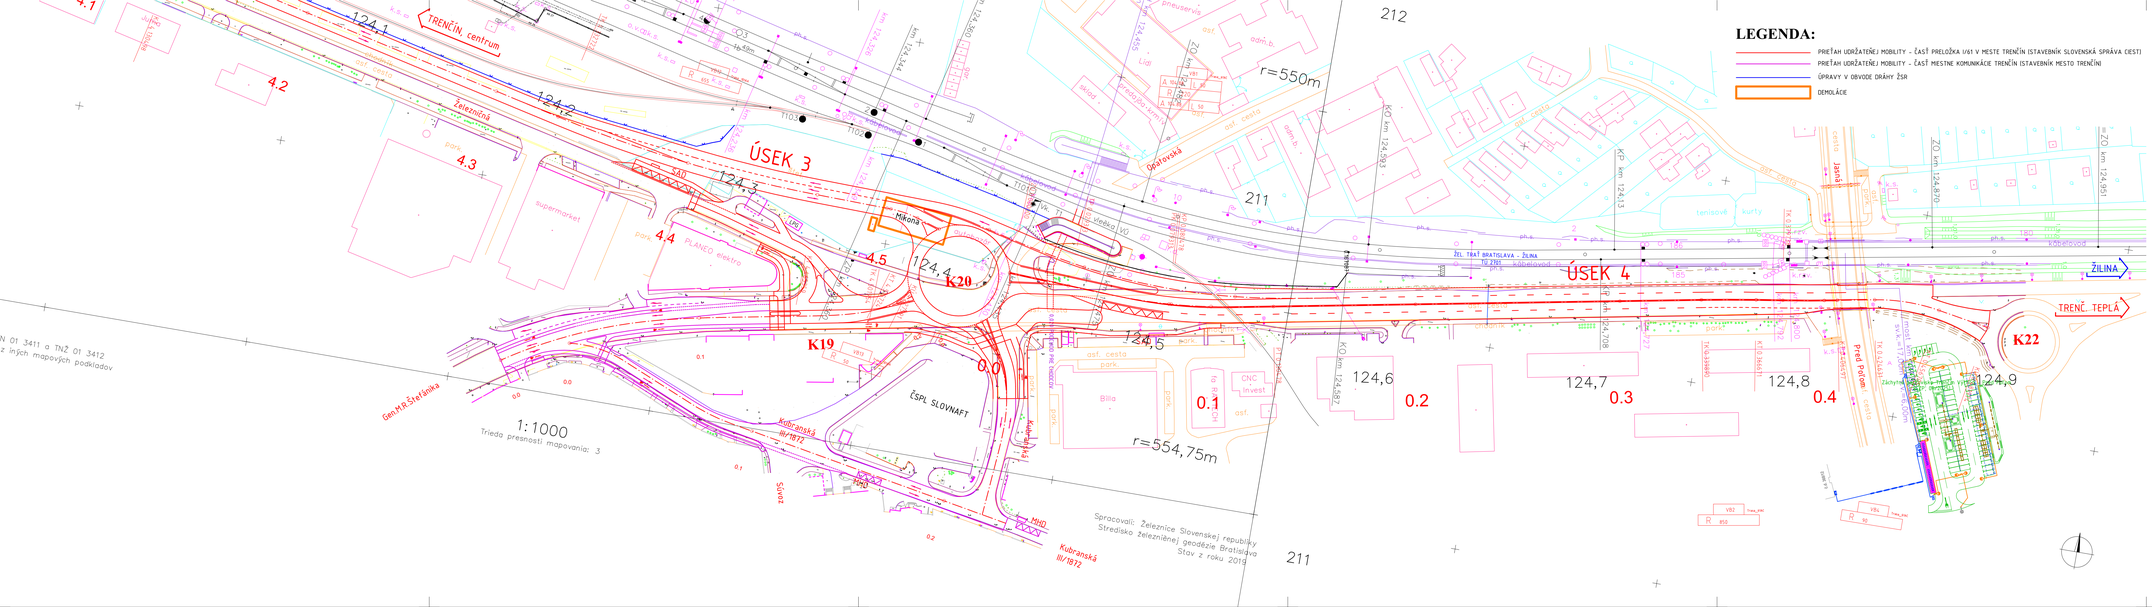

KÚ TRENČÍN, KUBRA

súradnicový systém	výškový systém	trieda presnosti
S-JTSK v realizácii JTSK	Bpv	TP 3
vypracoval	zodp. projektant	hl. inž. projektu
Ing. Mikuláš JURKOVIČ	Ing. Mikuláš JURKOVIČ	Ing. Mikuláš JURKOVIČ
kontroloval	riadiaci dielov	identifikačné číslo prílohy
Ing. Nikola GRANČE	Ing. Michal BOCORA	DMTN-ZZK-C-V01-00000-006-X
kraj TRENČIANSKY	okres TRENČÍN	
objednávateľ MESTO TRENČÍN, MIEROVÉ NÁMESTIE 1/2, 911 64 TRENČÍN		

VII.1

zhotoviteľ DOPRAVOPROJEKT, a.s.
Kominárska 143/2a, Bratislava, mestská časť Nové Mesto 832 03

PRIEŤAH UDRŽATEĽNEJ MOBILITY TRENČÍN

SITUÁCIA ALT.A, Kubranská - Pred Poľom

dátum	09/2026
formát	6 AA
mierka	1:1000
stupeň	ZZK
číslo zákazky	7854-00
súprava	číslo prílohy 6

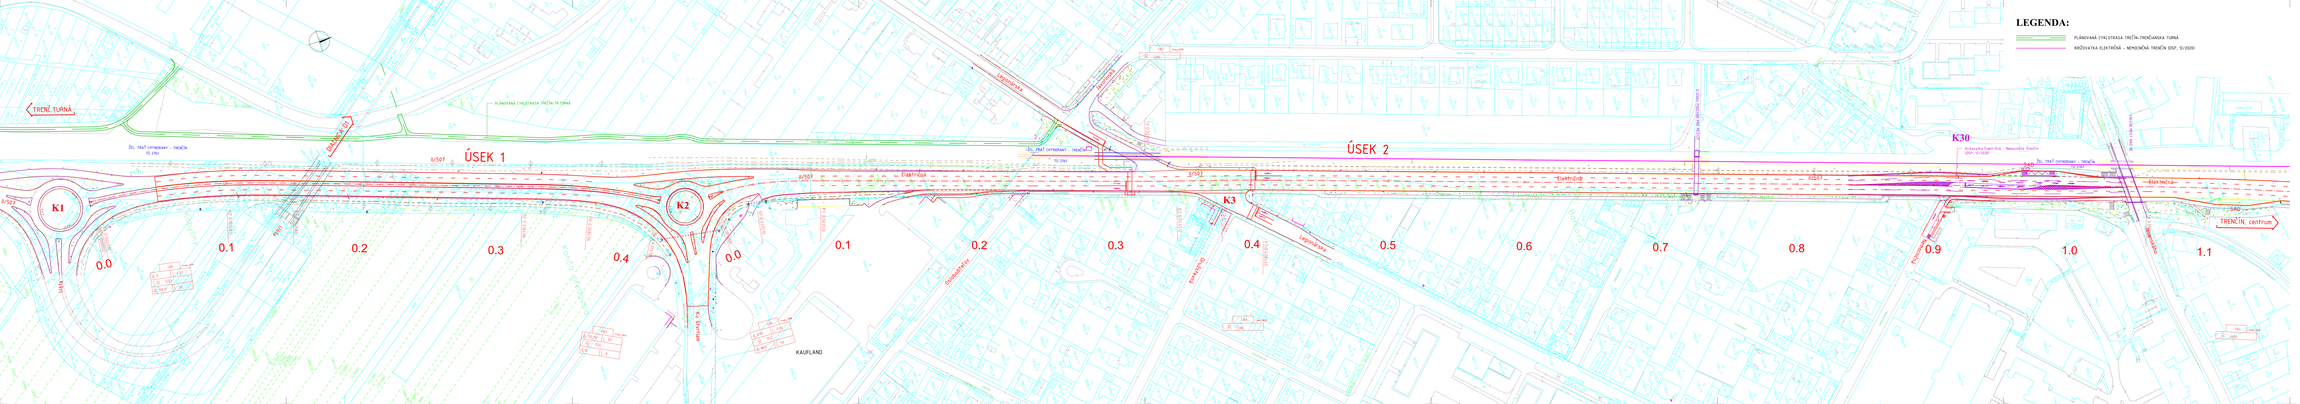
TRENČ. TURNÁ
PLÁNOVANÁ CYKLOTRASA TRENČÍN-TURNÁ
Železničná ul.



K.Ú. TRENČÍN

súradnicový systém S-JTSK v realizácii JTSK	výškový systém Bpv	trieda presnosti TP 3
vypracoval Ing. Mikuláš JURKOVIČ	zodp. projektant Ing. Mikuláš JURKOVIČ	hl. inž. projektu Ing. Mikuláš JURKOVIČ
kontroloval Ing. Nikola GRANČIČ	riaditeľ divízie Ing. Michal BOCORA	identifikačné číslo prílohy UMTN-ZZK-C-VIII-00000-008-X

kraj TRENČIANSKY | okres TRENČÍN

objednávateľ MESTO TRENČÍN, MIEROVÉ NÁMESTIE 1/2, 911 64 TRENČÍN

VII.1

zhotoviteľ DOPRAVOPROJEKT

DOPRAVOPROJEKT, a.s.
Kominárska 14/17a, Bratislava
mestská časť Nové Mesto 832 03

PRIEŤAH UDRŽATEĽNEJ MOBILITY TRENČÍN

SITUÁCIA ALT.B, km 1,100-1,900

dátum	09/2026
formát	5 A4
mierka	1:1000
stupeň	ZZK
číslo zákazky	7894-00
súprava	číslo prílohy **8**

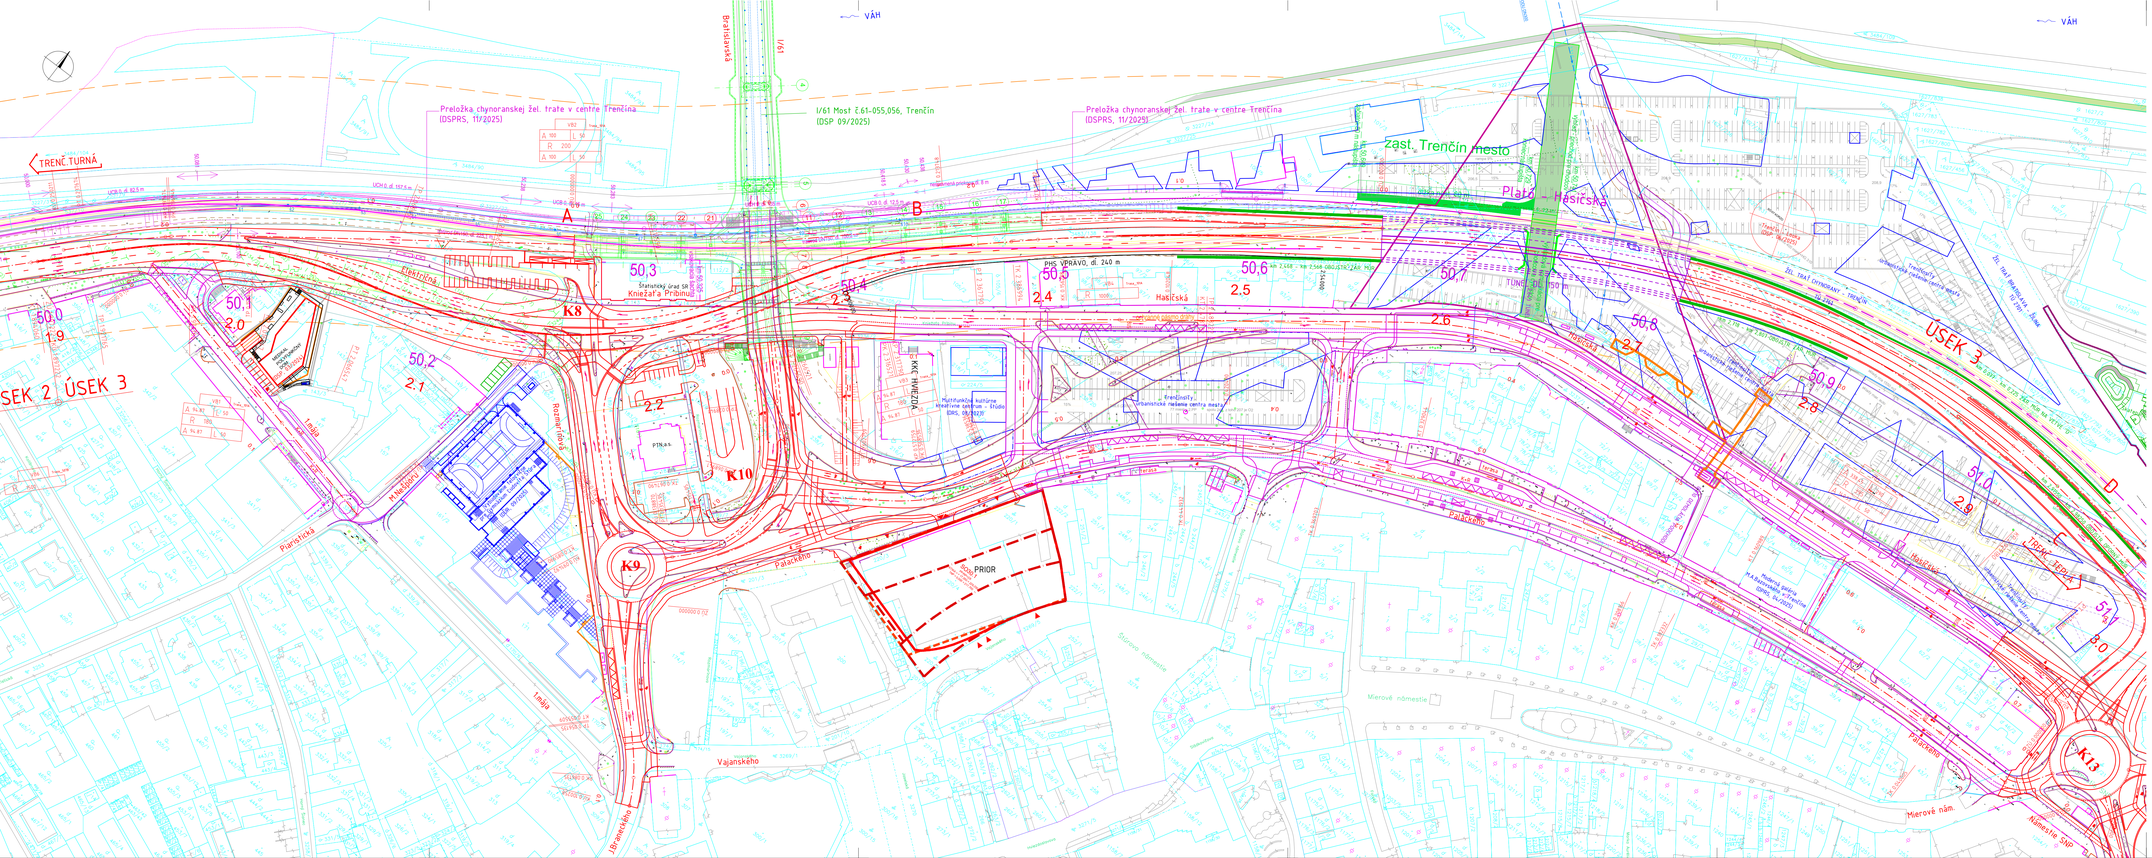
VÁH
Preložka chynoranskej žel. trate v centre Trenčína (DSPRS, 11/2025)
I/61 Most č.61-055,056, Trenčín (DSP 09/2025)
Preložka chynoranskej žel. trate v centre Trenčína (DSPRS, 11/2025)
zast. Trenčín mesto
Plató Hasičská
TRENČ. TURNÁ
Hasičská
Rozmarínová
Palackého
Piaristická
Vajanského
Mierové námestie
Súdne námestie
Námestie SNP
ÚSEK 3
SEK 2 ÚSEK 3
PRIOR
K8
K9
K10
K13
50,0
50,1
50,2
50,3
50,4
50,5
50,6
50,7
50,8
50,9
51,0
51,1
2.0
2.1
2.2
2.4
2.5
2.6
2.7
2.8
2.9
3.0
1.9
PHS VPRAVO, dl. 240 m
TUNEL DN 150
Železničná
Kniežaťa Pribinu

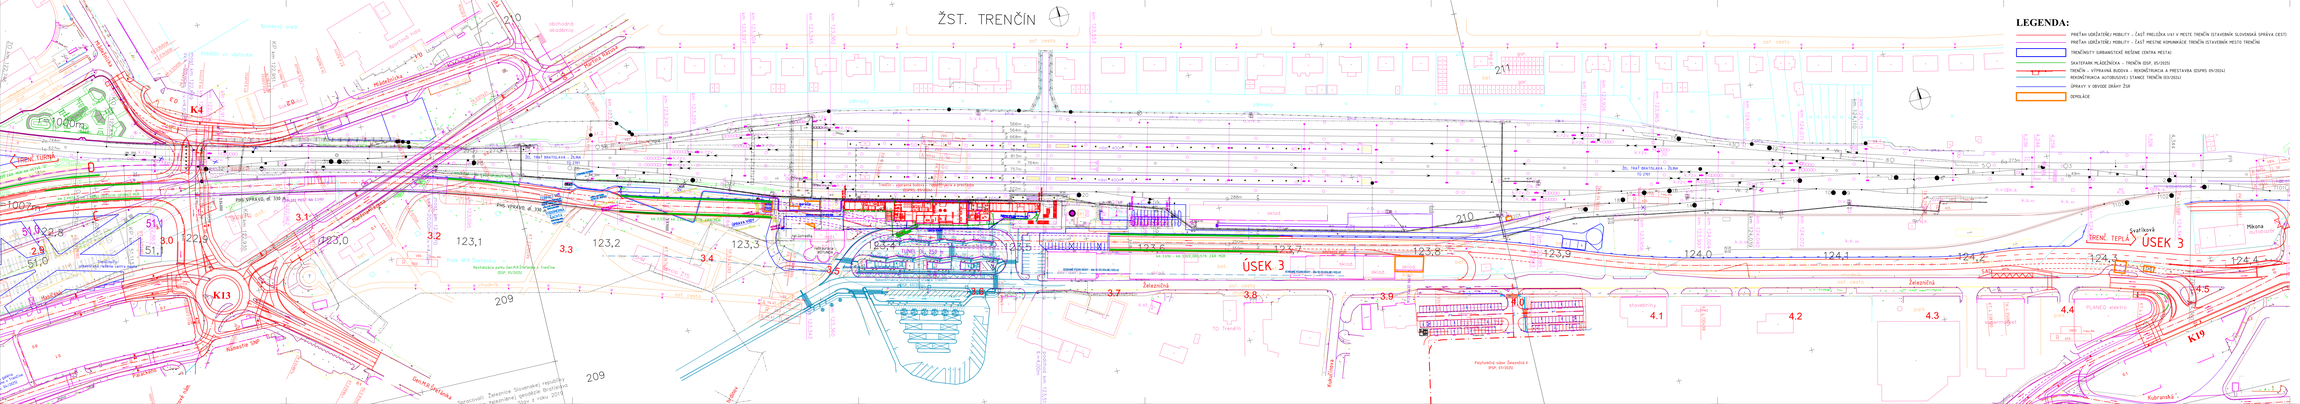
ŽST. TRENČÍN
LEGENDA:
ÚSEK 3
TRENČ. TEPLÁ

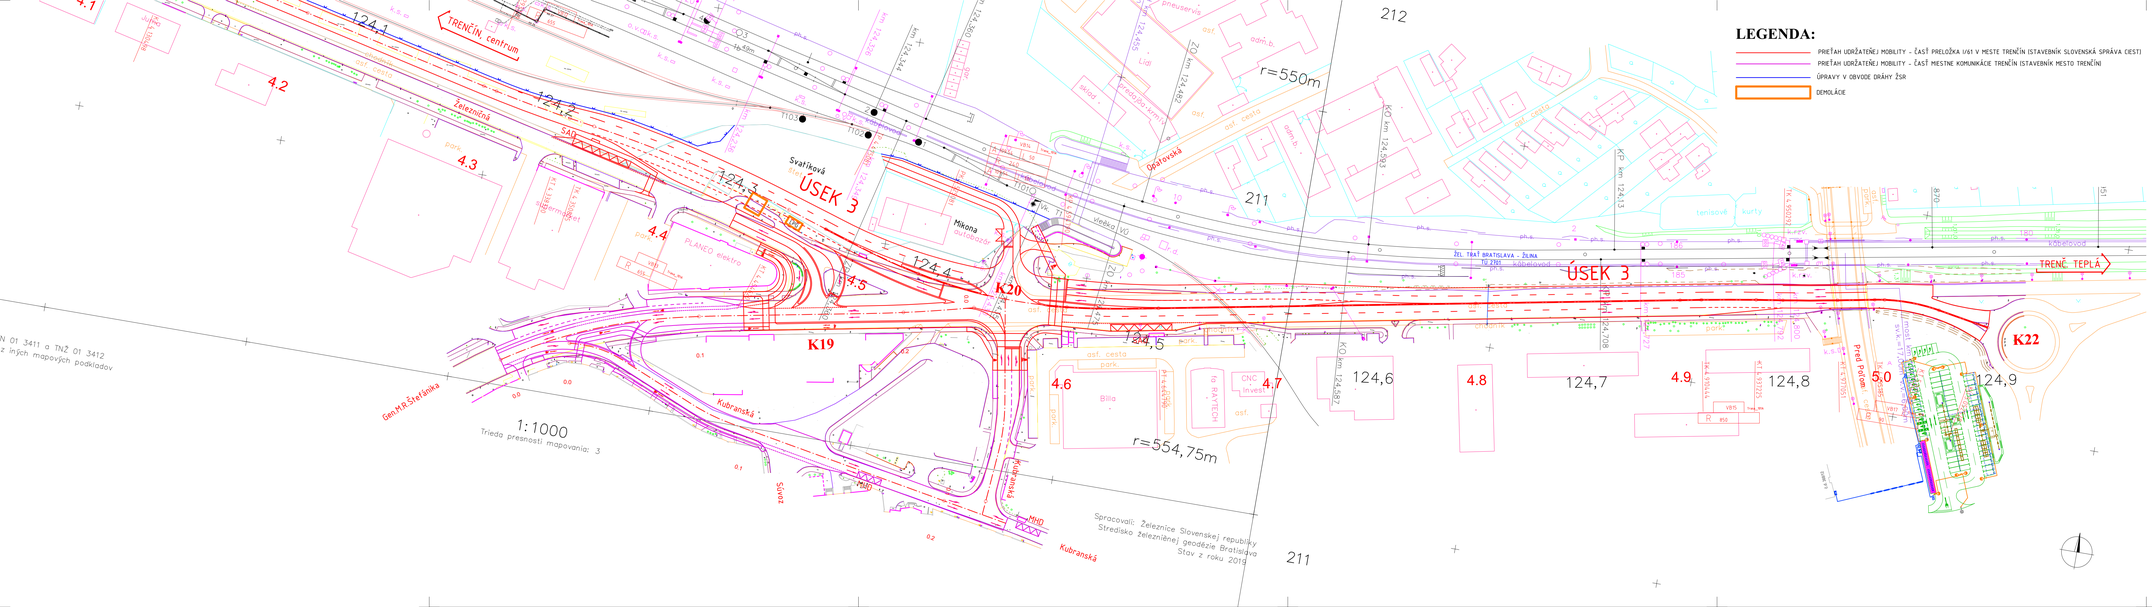
LEGENDA:
PRIEŤAH UDRŽATEĽNEJ MOBILITY - ČASŤ PRELOŽKA I/61 V MESTE TRENČÍN (STAVEBNÍK SLOVENSKÁ SPRÁVA CIEST)
PRIEŤAH UDRŽATEĽNEJ MOBILITY - ČASŤ MESTNE KOMUNIKÁCIE TRENČÍN (STAVEBNÍK MESTO TRENČÍN)
ÚPRAVY V OBVODE DRÁHY ŽSR
DEMOLÁCIE
ÚSEK 3
ÚSEK 3
TRENČÍN, centrum
TRENČ. TEPLÁ
K19
K20
K22
Kubranská
Kubranská
Sihoť
Gen.M.R.Štefánika
Svätíková
Dlhá
Dlhá
Mikona
Pred Poľom
Pred Poľom

PREL.C.I/61

TRENČ. TURNÁ

TRENČ. TEPLÁ

NÁM. SNP

M. RÁZUSA

UL. M. RÁZUSA
ALT.A, B

SKLONOVÉ POMERY

ZMENA PRIEČNEHO SKLONU VOZOVKY

KÓTY NIVELETY

KÓTY TERÉNU

POROVNÁVACIA ROVINA
STANIČENIE V km

SMEROVÉ POMERY

MOST CEZ VÁH

TRENČIANSKE TEPLICE

TRENČ.TURNÁ

NÁM. SNP

MLÁDEŽNÍCKA

TRENČ.TURNÁ

M. RÁZUSA

RIEKA VÁH

MLÁDEŽNÍCKA

GEN.M.ŠTEFÁNIKA

TRENČ. TURNÁ

NÁM. SNP

VETVA "A"

VETVA "B"

VETVA "C"

VETVA "D"

MLÁDEŽNÍCKÁ UL.
ALT.A, B

MLÁDEŽNÍCKÁ - UL.GEN.M.ŠTEFÁNIKA
ALT.A

HASIČSKÁ UL.

VII.1




PRIEŤAH UDRŽATEĽNEJ MOBILITY TRENČÍN

POZDĽŽNE PROFILY POZEMNÝCH KOMUNIKÁCIÍ

0,300000 ELEKTRIČNÁ UL. úsek 1
kateg. MZ1 19,5/60

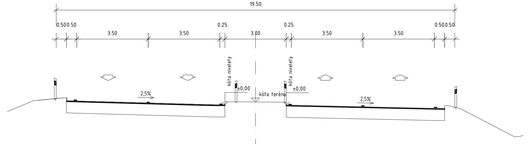

0,600000 ELEKTRIČNÁ UL. úsek 2
kateg. MZ1 15,25/60

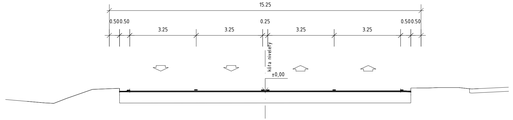

VETVA B

2,400000 C.I/61
kategória MZ1 13/50

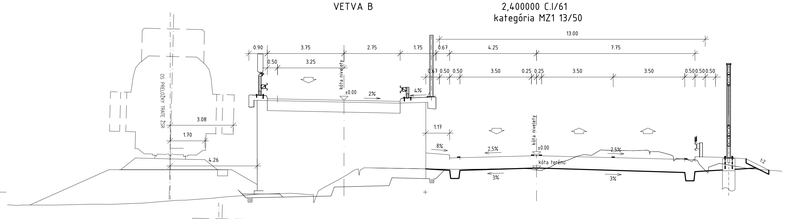

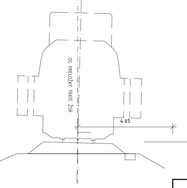

2,600000
kateg. 2T-7,5/50

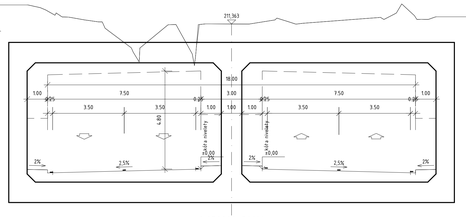

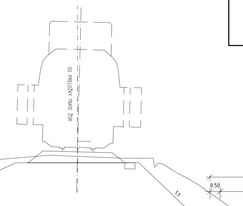

2,950000 C.I/61
kateg. MZ1 9/50

3,100000 C.I/61 (most)
kateg. MZ1 9/50

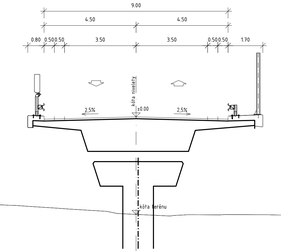

3,535912 C.I/61 V TUNELI
kategória T-8,0/50

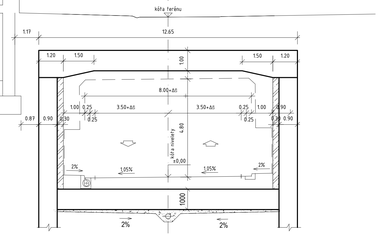

4,100 C.I/61
kategória MZ1 16,5/60

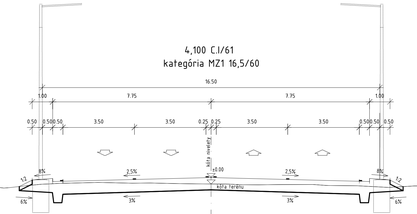

0,020000 BRATISLAVSKÁ, alt.A
kateg. MZ2 10,75/50

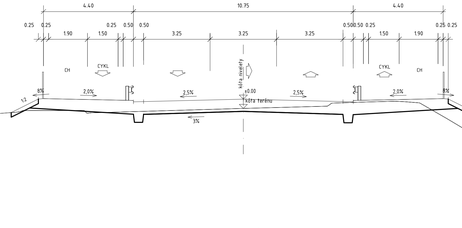

0,150000 PALACKÉHO UL.
kateg. MO1 9,25/30



0,680000 PALACKÉHO UL., alt. A
kateg. MZ2 9,0/30

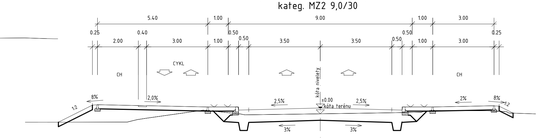

0,500000 HASIČSKEJ UL.
kat. MO1 9,75/30

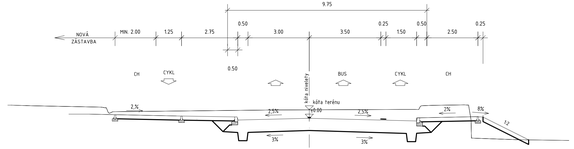

0,100000 MLÁDEŽNÍCKA UL.
kateg. MO1 8,5/40

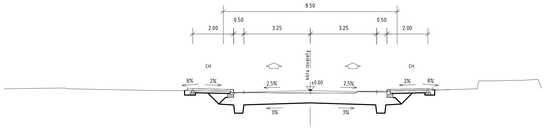

0,300000 MLÁDEŽNÍCKA UL., alt. A
kateg. MO1 8,5/40

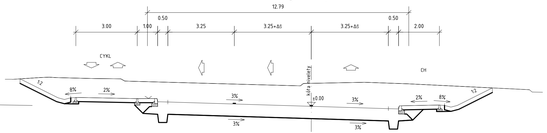

0,180000 MLÁDEŽNÍCKA-GEN.M.R.ŠTEFÁNIKA, alt. A
kateg. MZ3 12/40

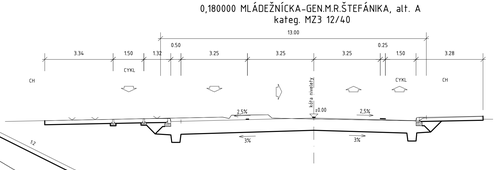

0,060000 MLÁDEŽNÍCKA-GEN.M.R.ŠTEFÁNIKA, alt. B
kateg. MZ3 12/40



0,045000 UL. M.RÁZUSA. alt.B
kateg. MZ3 12/40

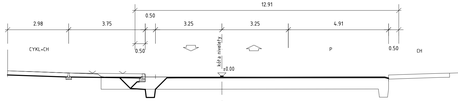

0,180000 UL. GEN.M.R.ŠTEFÁNIKA PRI BILLE, alt. B
kateg. MZ3 8.5/50 (12/50)

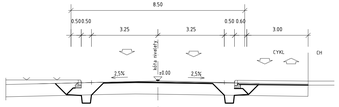

VII.1

vypracoval	zodp. projektant	hl. inž. projektu	zhotoviteľ
Ing. Mikuláš JURKOVIČ	Ing. Mikuláš JURKOVIČ	Ing. Mikuláš JURKOVIČ	DOPRAVOPROJEKT
kontroloval	vladislav dvižín	identifikačné číslo prílohy	
Ing. Nikola GRANČIČ	Ing. Michal BOCORA	UMTN-ZZK-C-V01-00000-013-X	DOPRAVOPROJEKT, a.s. Komárnická 16/23, Bratislava, mestská časť Nové Mesto 832 03
kraj TRENČIANSKY	okres TRENČÍN		
objednávateľ MESTO TRENČÍN, MIEROVÉ NÁMESTIE 1/2, 911 64 TRENČÍN			dátum 09/2026
			formát 12 A4
PRIEŤAH UDRŽATEĽNEJ MOBILITY TRENČÍN			mierka 1:100
			stupeň ZZK
			číslo zákazky 7894-00
VZOROVÉ PRIEČNE REZY CHARAKTERISTICKÝCH OBJEKTOV			úprava / číslo prílohy 13