


Legenda:

Mapa č. 2: Dobudovanie strediska vidieckej rekreácie Veľké Rovné - Dolinky, koordinačná situácia, M 1 : 5 000

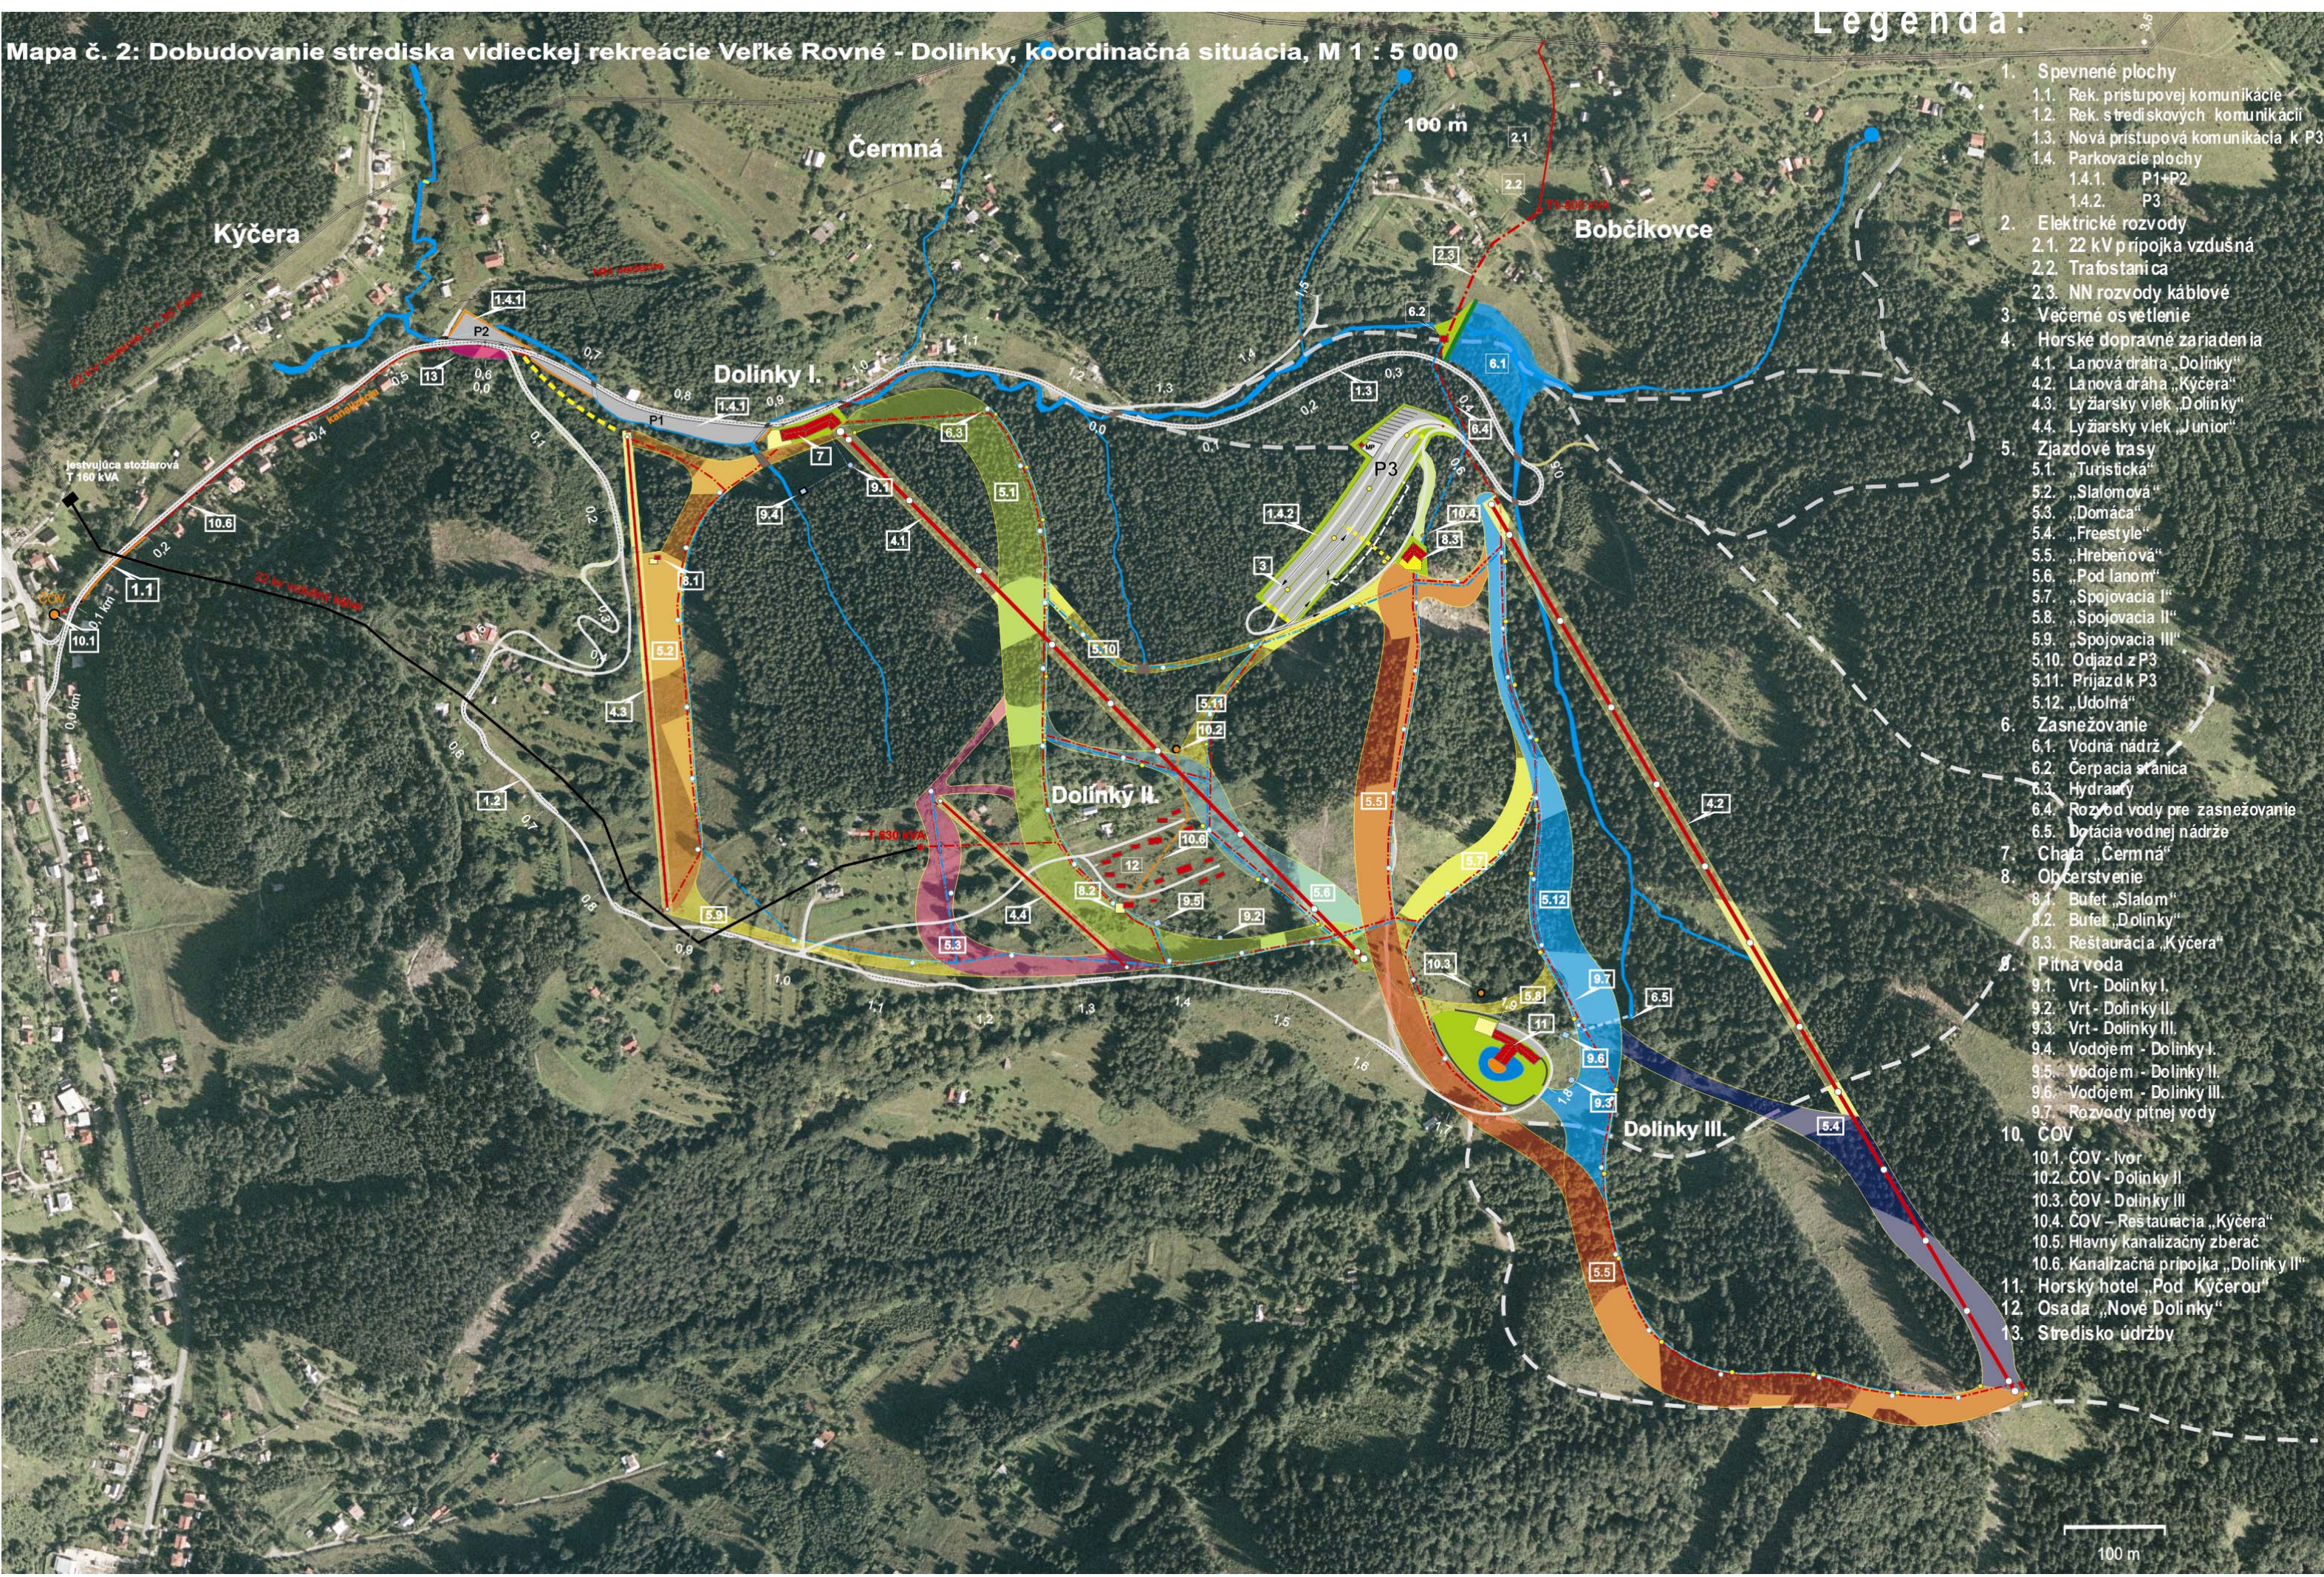

1. Spevnené plochy
 - 1.1. Rek. prístupovej komunikácie
 - 1.2. Rek. strediskových komunikácií
 - 1.3. Nová prístupová komunikácia k P3
 - 1.4. Parkovacie plochy
 - 1.4.1. P1+P2
 - 1.4.2. P3
2. Elektrické rozvody
 - 2.1. 22 kV prípojka vzdušná
 - 2.2. Trafostanica
 - 2.3. NN rozvody káblové
3. Večerné osvetlenie
4. Horské dopravné zariadenia
 - 4.1. Lanová dráha „Dolinky“
 - 4.2. Lanová dráha „Kýčera“
 - 4.3. Lyžiarsky vleč „Dolinky“
 - 4.4. Lyžiarsky vleč „Junior“
5. Zjazdové trasy
 - 5.1. „Turistická“
 - 5.2. „Slalomová“
 - 5.3. „Domáca“
 - 5.4. „Freestyle“
 - 5.5. „Hrebeňová“
 - 5.6. „Pod lanom“
 - 5.7. „Spojovacia I“
 - 5.8. „Spojovacia II“
 - 5.9. „Spojovacia III“
 - 5.10. Odjazd z P3
 - 5.11. Príjazd k P3
 - 5.12. „Údolná“
6. Zasněžovanie
 - 6.1. Vodná nádrž
 - 6.2. Čerpacia stanica
 - 6.3. Hydranty
 - 6.4. Rozvod vody pre zasněžovanie
 - 6.5. Dotácia vodnej nádrže
7. Chata „Čermná“
8. Občerstvenie
 - 8.1. Bufet „Slalom“
 - 8.2. Bufet „Dolinky“
 - 8.3. Reštaurácia „Kýčera“
9. Pitná voda
 - 9.1. Vrt - Dolinky I.
 - 9.2. Vrt - Dolinky II.
 - 9.3. Vrt - Dolinky III.
 - 9.4. Vodojem - Dolinky I.
 - 9.5. Vodojem - Dolinky II.
 - 9.6. Vodojem - Dolinky III.
 - 9.7. Rozvody pitnej vody
10. ČOV
 - 10.1. ČOV - Ivor
 - 10.2. ČOV - Dolinky II
 - 10.3. ČOV - Dolinky III
 - 10.4. ČOV - Reštaurácia „Kýčera“
 - 10.5. Hlavný kanalizačný zberač
 - 10.6. Kanalizačná prípojka „Dolinky II“
11. Horský hotel „Pod Kýčerou“
12. Osada „Nové Dolinky“
13. Stredisko údržby

100 m