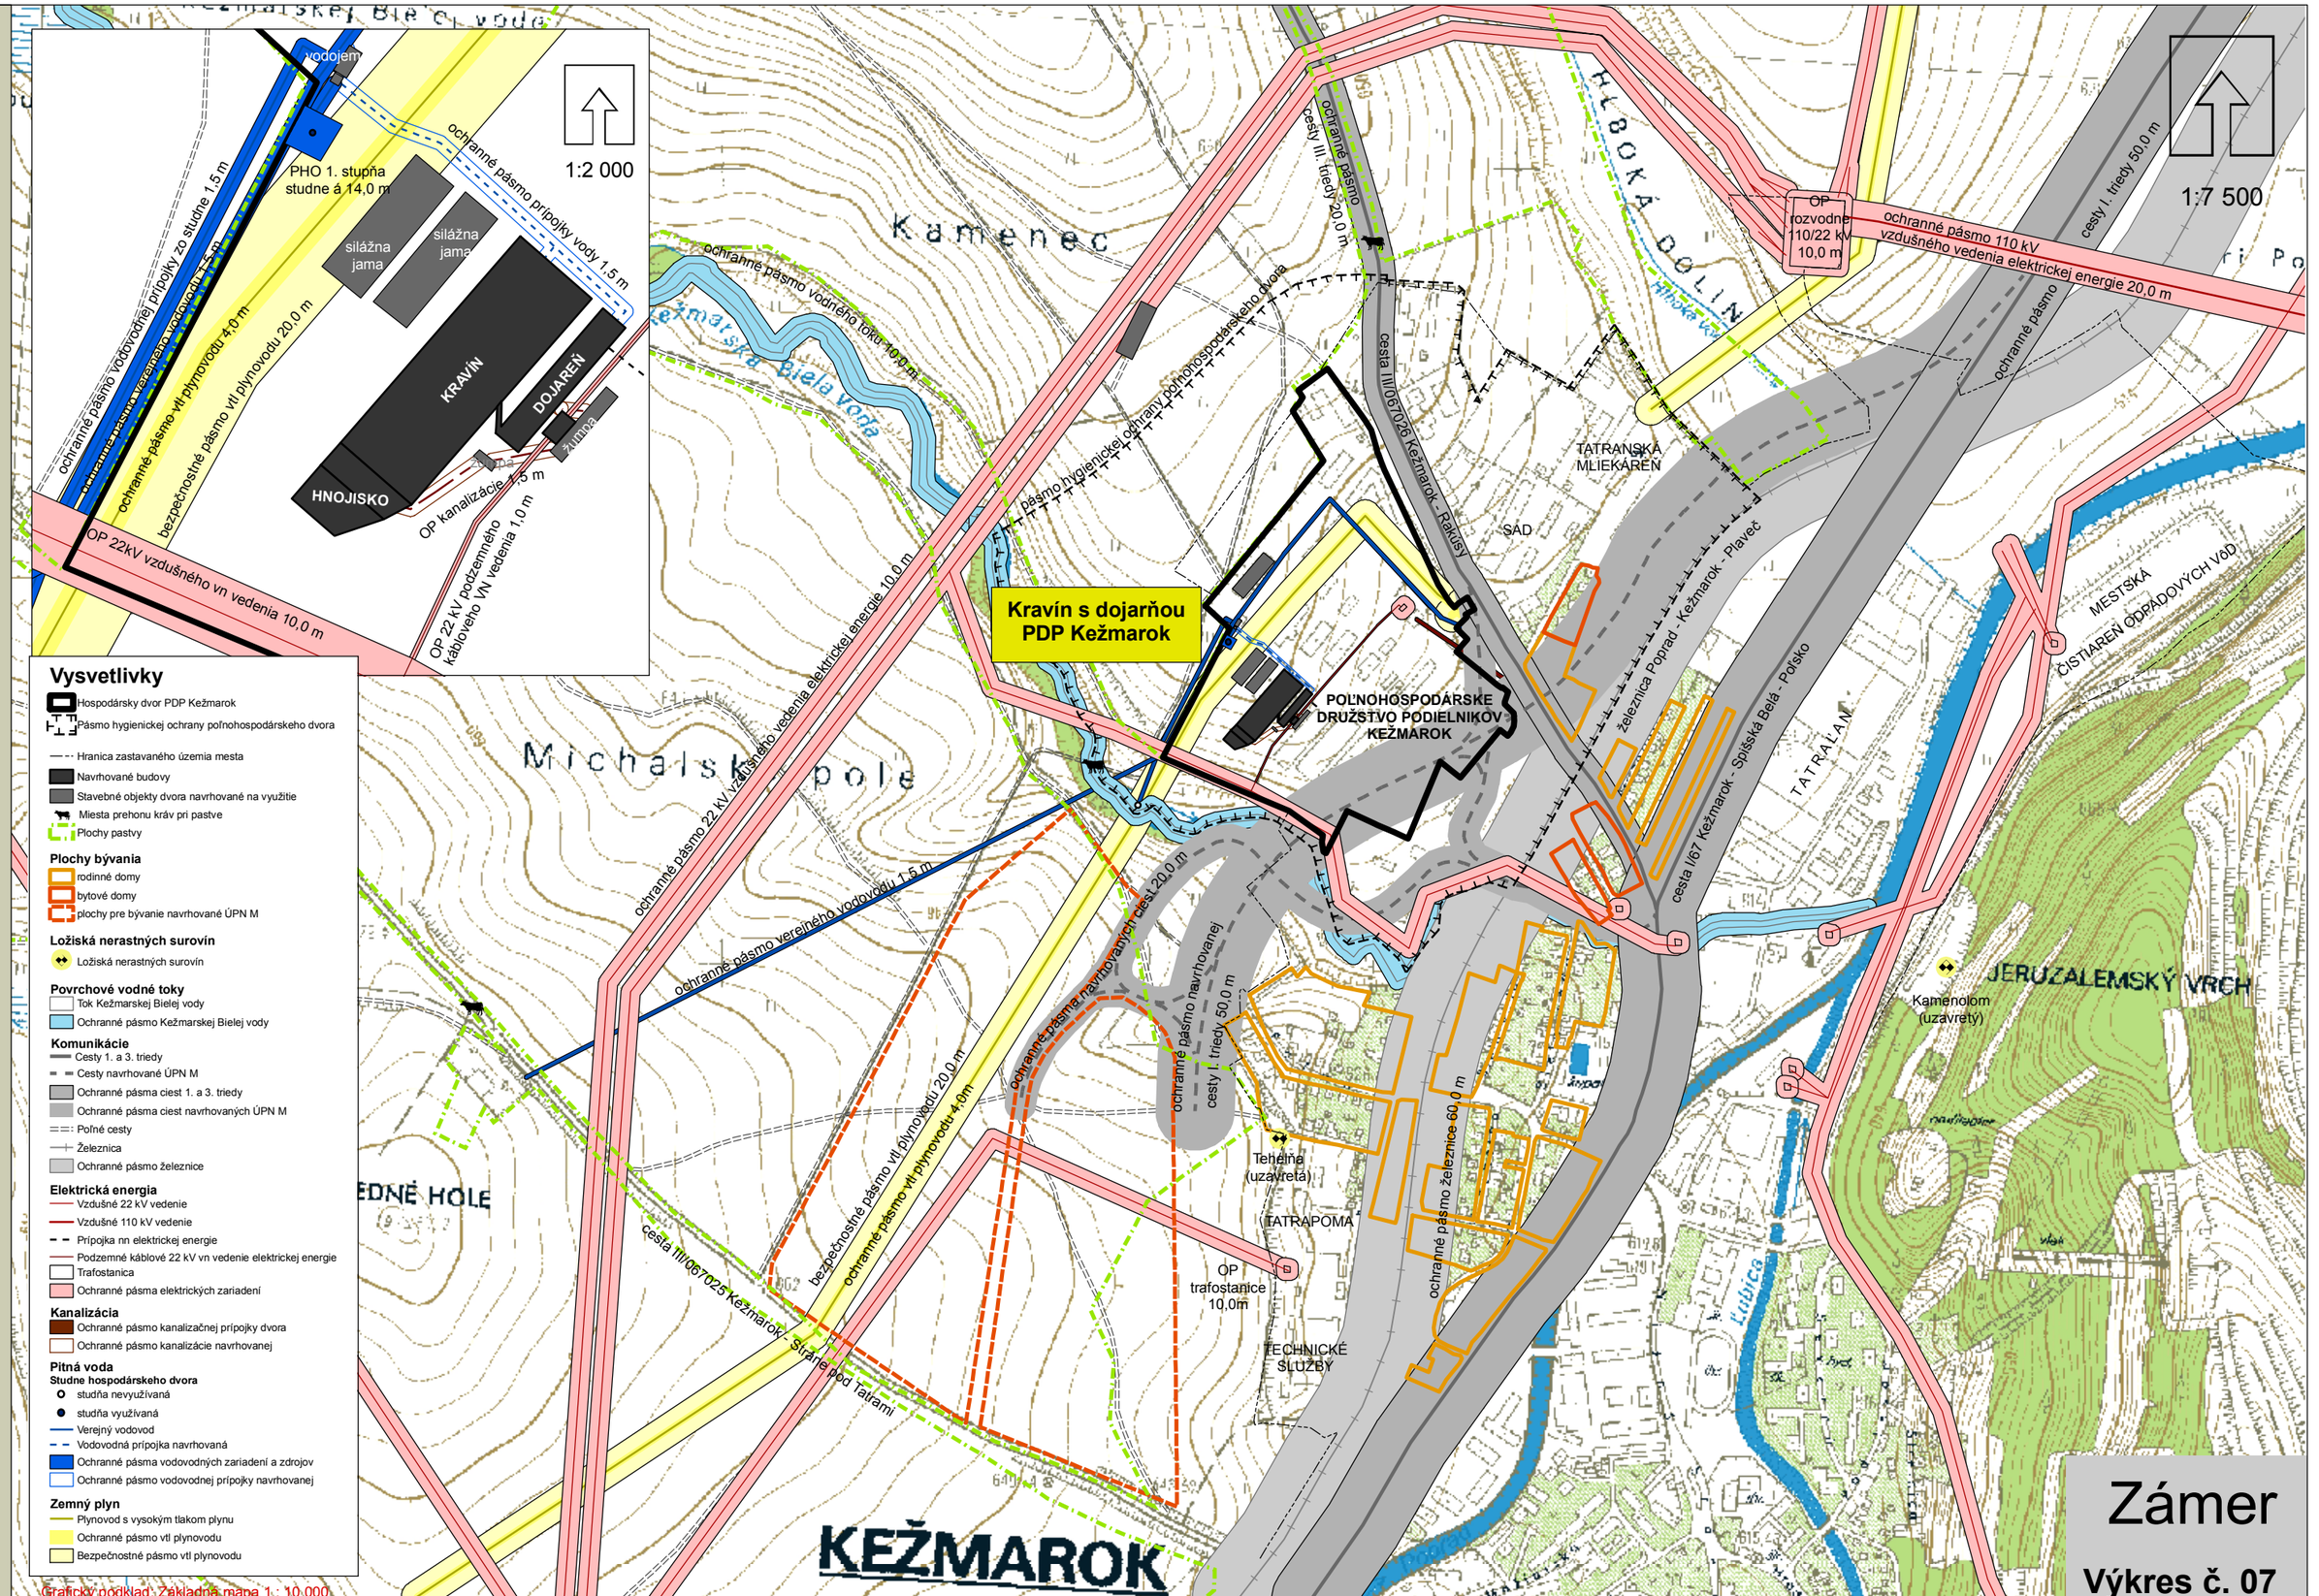

Vysvetlivky

- Hospodársky dvor PDP Kežmarok
- Pásmo hygienickej ochrany poľnohospodárskeho dvora
- Hranica zastavaného územia mesta
- Navrhované budovy
- Stavebné objekty dvora navrhované na využitie
- Miesta prehonu kráv pri pastve
- Plochy pastvy

Plochy bývania
- rodinné domy
- bytové domy
- plochy pre bývanie navrhované ÚPN M

Ložiská nerastných surovín
- Ložiská nerastných surovín

Povrchové vodné toky
- Tok Kežmarskej Bielej vody
- Ochranné pásmo Kežmarskej Bielej vody

Komunikácie
- Cesty 1. a 3. triedy
- Cesty navrhované ÚPN M
- Ochranné pásma ciest 1. a 3. triedy
- Ochranné pásma ciest navrhovaných ÚPN M
- Poľné cesty
- Železnica
- Ochranné pásmo železnice

Elektrická energia
- Vzdušné 22 kV vedenie
- Vzdušné 110 kV vedenie
- Prípojka nn elektrickej energie
- Podzemné káblové 22 kV vn vedenie elektrickej energie
- Trafostanica
- Ochranné pásma elektrických zariadení

Kanalizácia
- Ochranné pásmo kanalizačnej prípojky dvora
- Ochranné pásmo kanalizácie navrhovanej

Pitná voda
Studne hospodárskeho dvora
- studňa nevyužívaná
- studňa využívaná
- Verejný vodovod
- Vodovodná prípojka navrhovaná
- Ochranné pásma vodovodných zariadení a zdrojov
- Ochranné pásmo vodovodnej prípojky navrhovanej

Zemný plyn
- Plynovod s vysokým tlakom plynu
- Ochranné pásmo vtl plynovodu
- Bezpečnostné pásmo vtl plynovodu

Grafický podklad: Základná mapa 1.: 10.000

Zámer

Výkres č. 07

E.B.D. Kežmarok spol. s r.o.
Slnečná 20, 059 71 Ľubica

KEŽMAROK

PDP Kežmarok — Hlaholika

Environmentálne limity územia