

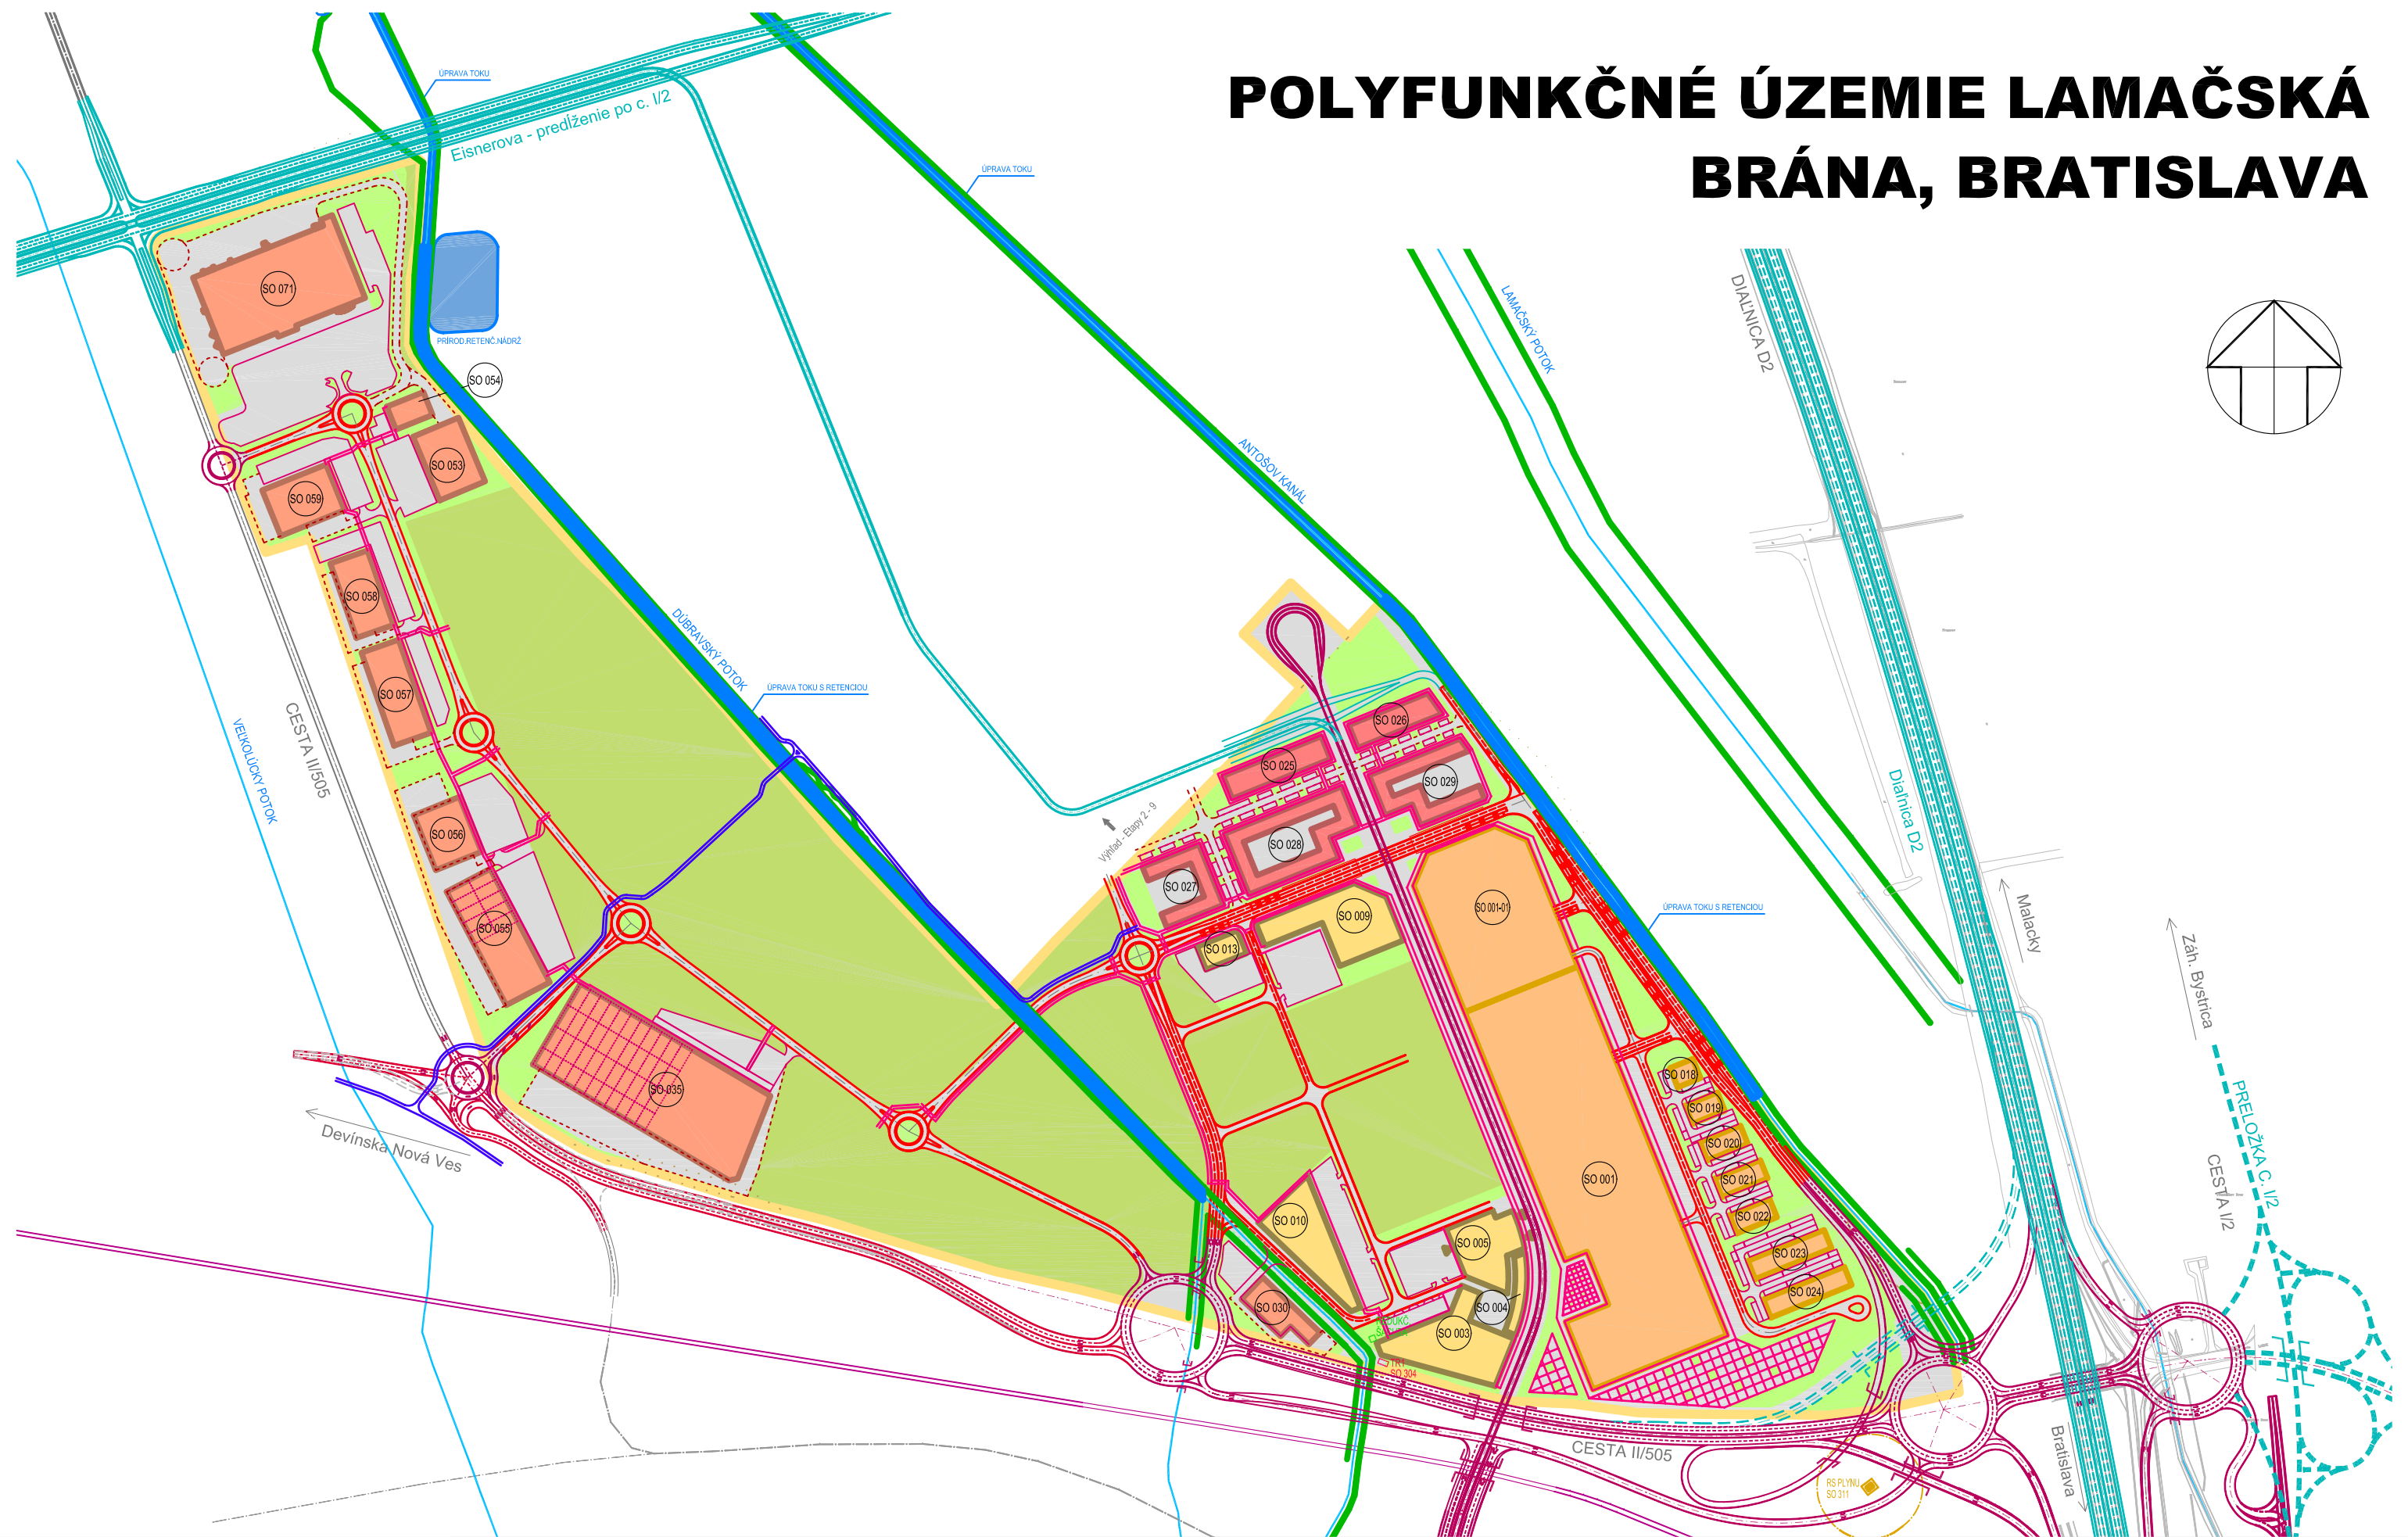


POLYFUNKČNÉ ÚZEMIE LAMAČSKÁ BRÁNA, BRATISLAVA

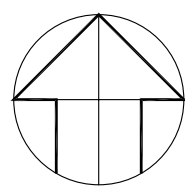

M 1:6 000

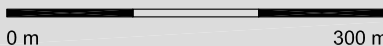

SITUÁCIA - VARIANT 1