


# POLYFUNKČNÉ ÚZEMIE LAMAČSKÁ BRÁNA, BRATISLAVA

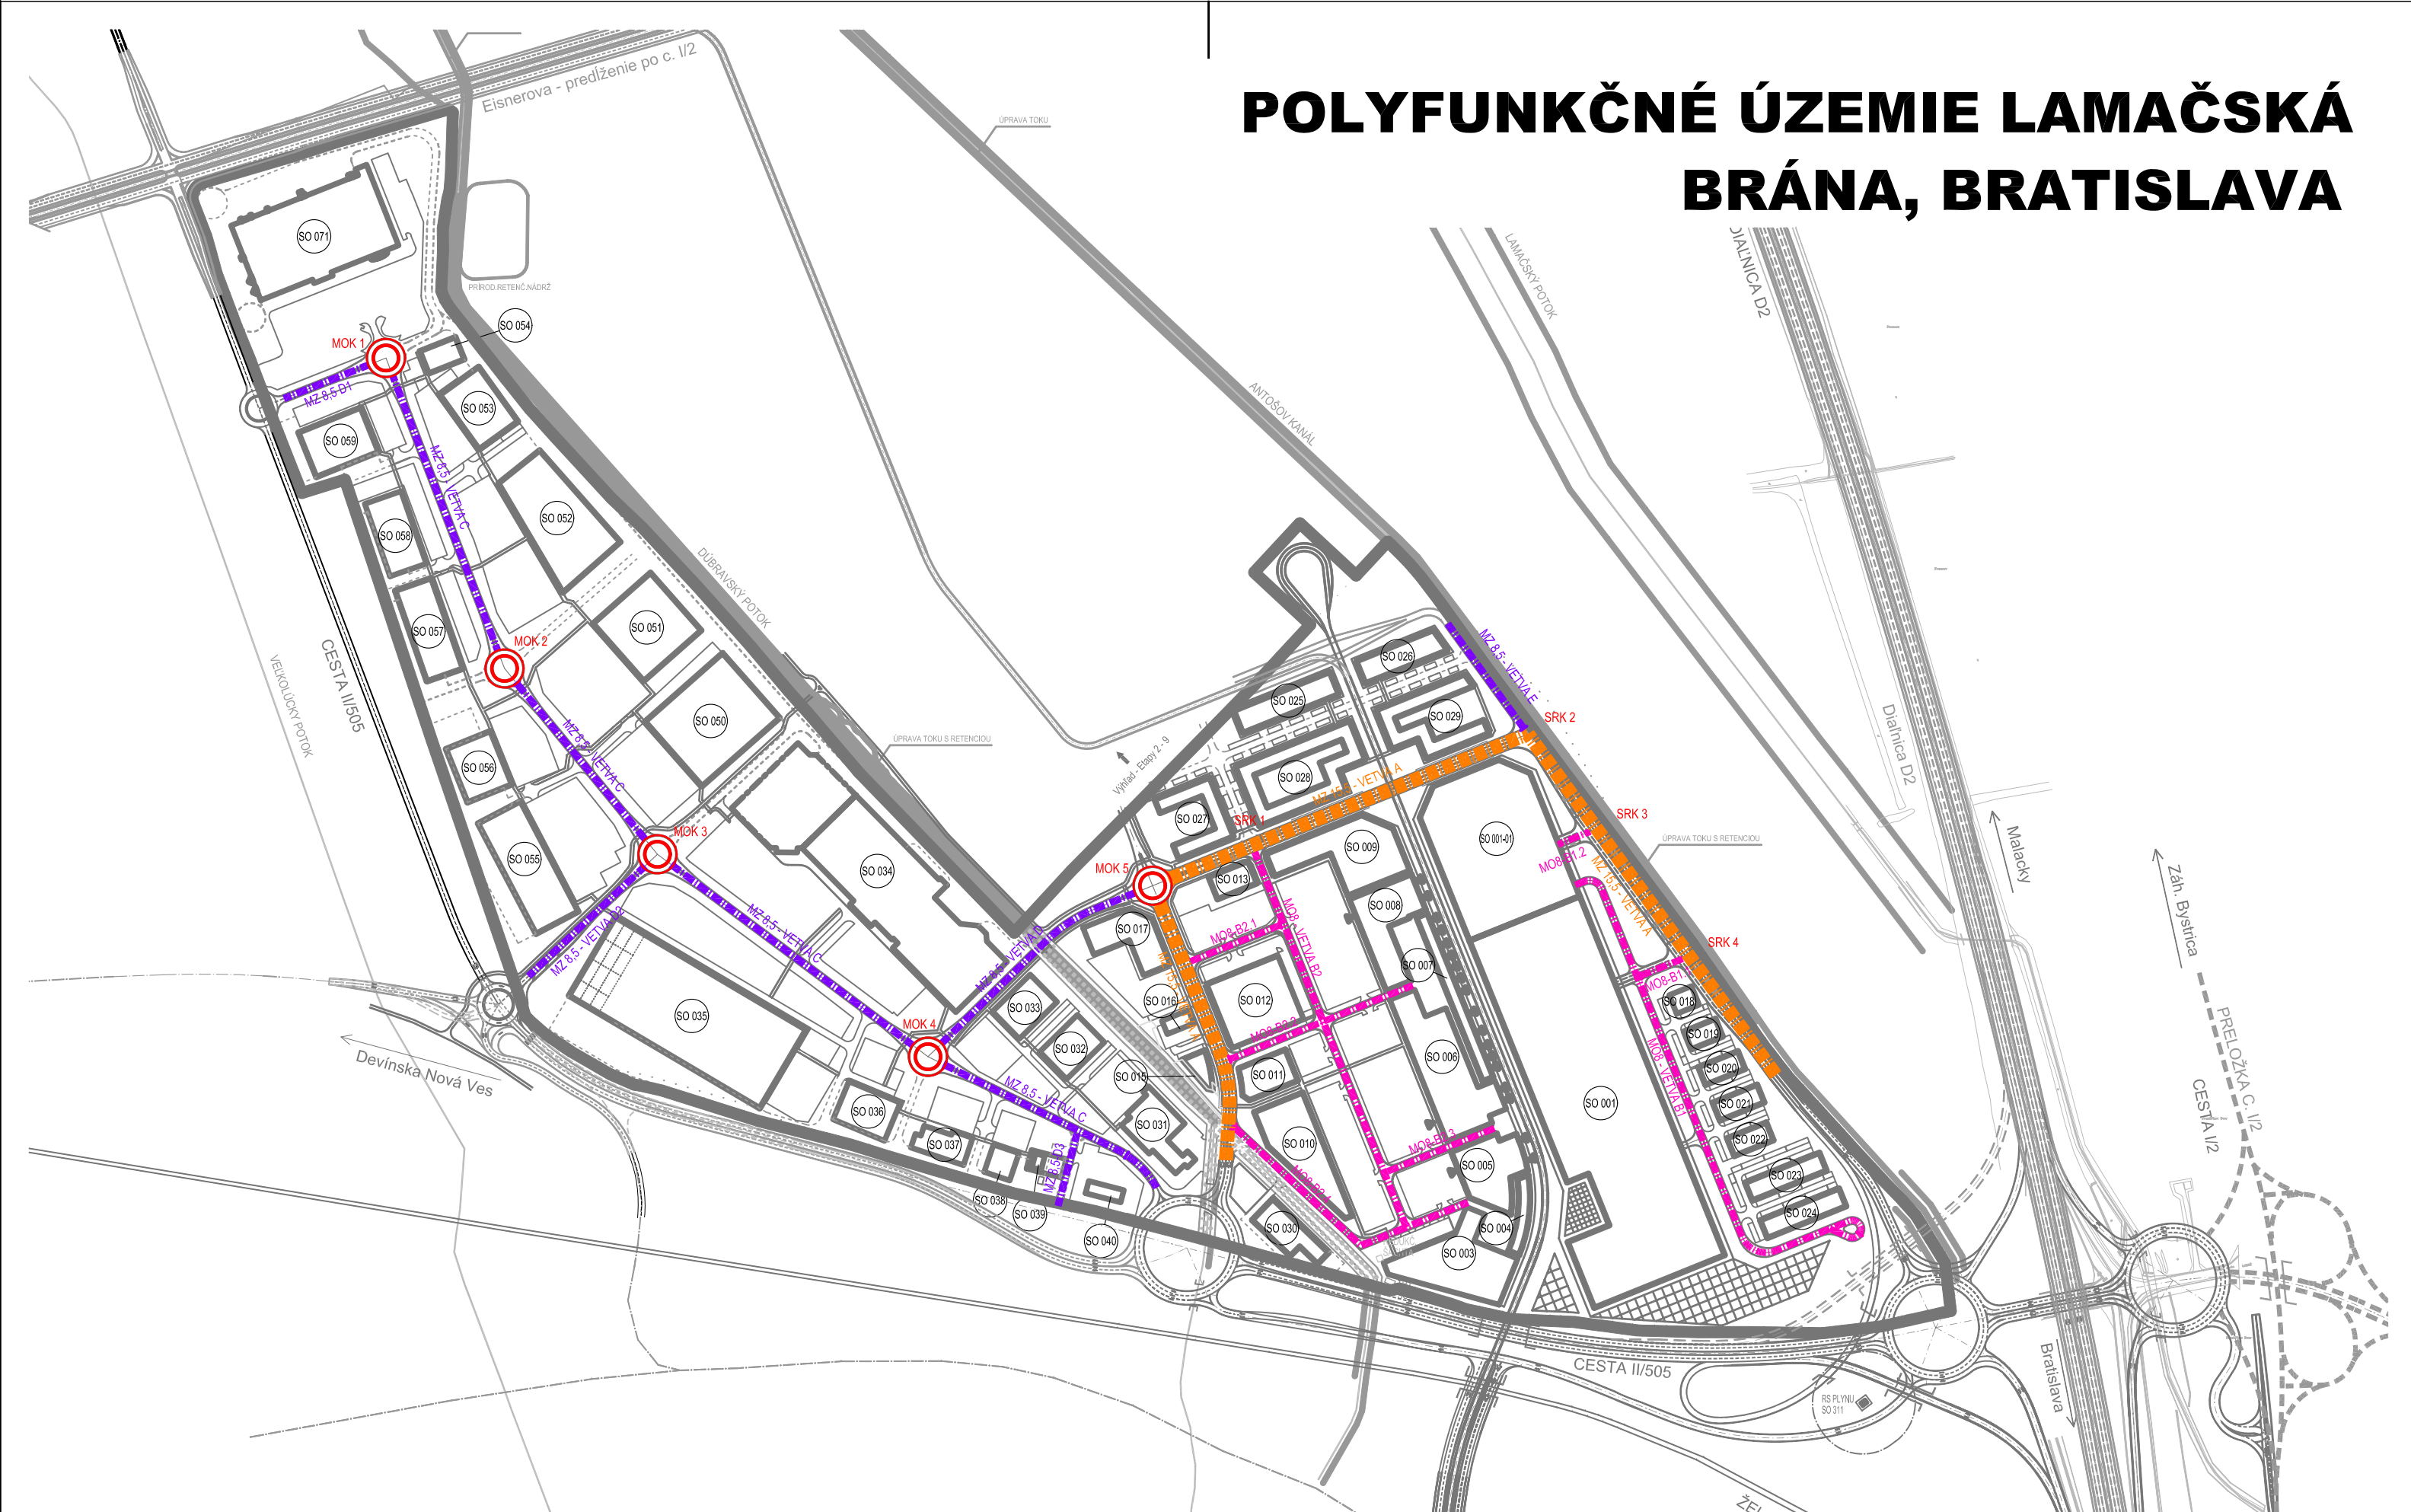

M 1:6 000

0 m 300 m

KOMUNIKÁCIE - VARIANT 1, 2