THE PORT

LAMAČSKÁ BRÁNA - VNÚTORNÁ DOPRAVA

KARTOGRAM DOPRAVNÉHO ZAŤAŽENIA

VÝHĽAD - ROK 2009

MIERKA ZÁŤAŽÍ: 1mm = 1000 skut.voz./24h v jednom smere

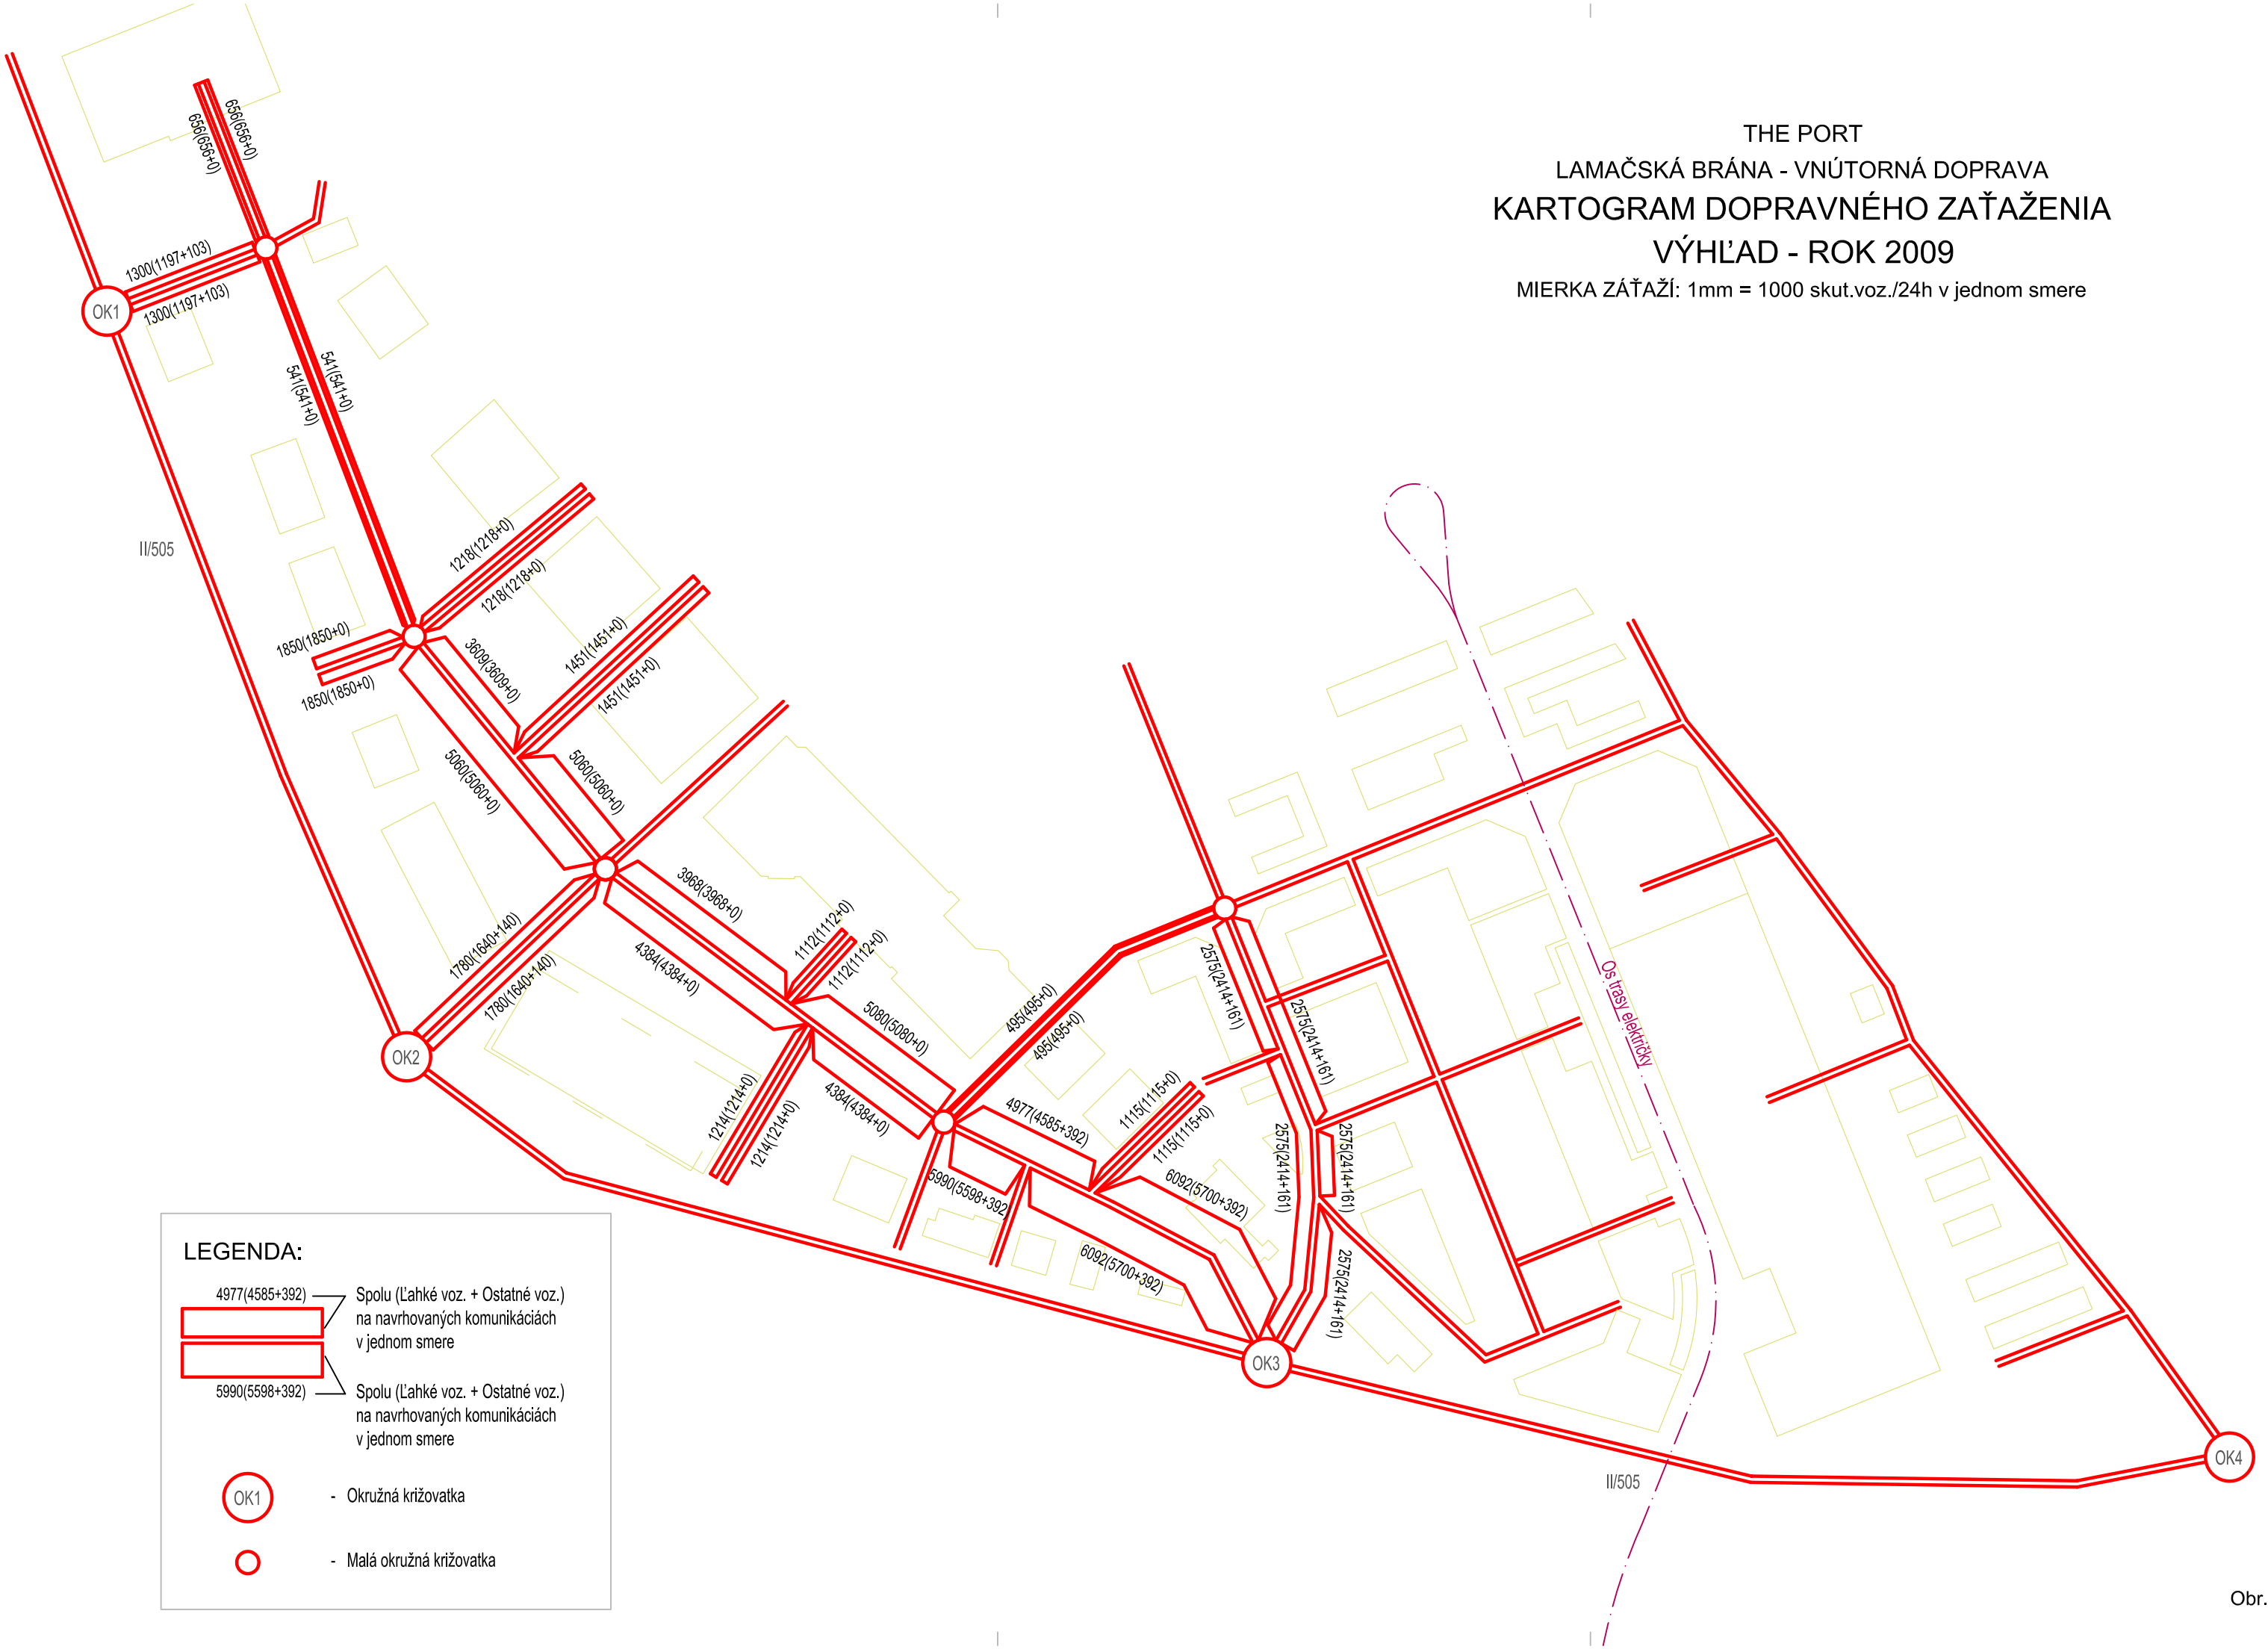

LEGENDA:

4977(4585+392) — Spolu (Ľahké voz. + Ostatné voz.) na navrhovaných komunikáciách v jednom smere

5990(5598+392) — Spolu (Ľahké voz. + Ostatné voz.) na navrhovaných komunikáciách v jednom smere

OK1 - Okružná križovatka

\- Malá okružná križovatka

Obr.č.3