



POLYFUNKČNÉ ÚZEMIE LAMAČSKÁ BRÁNA, BRATISLAVA

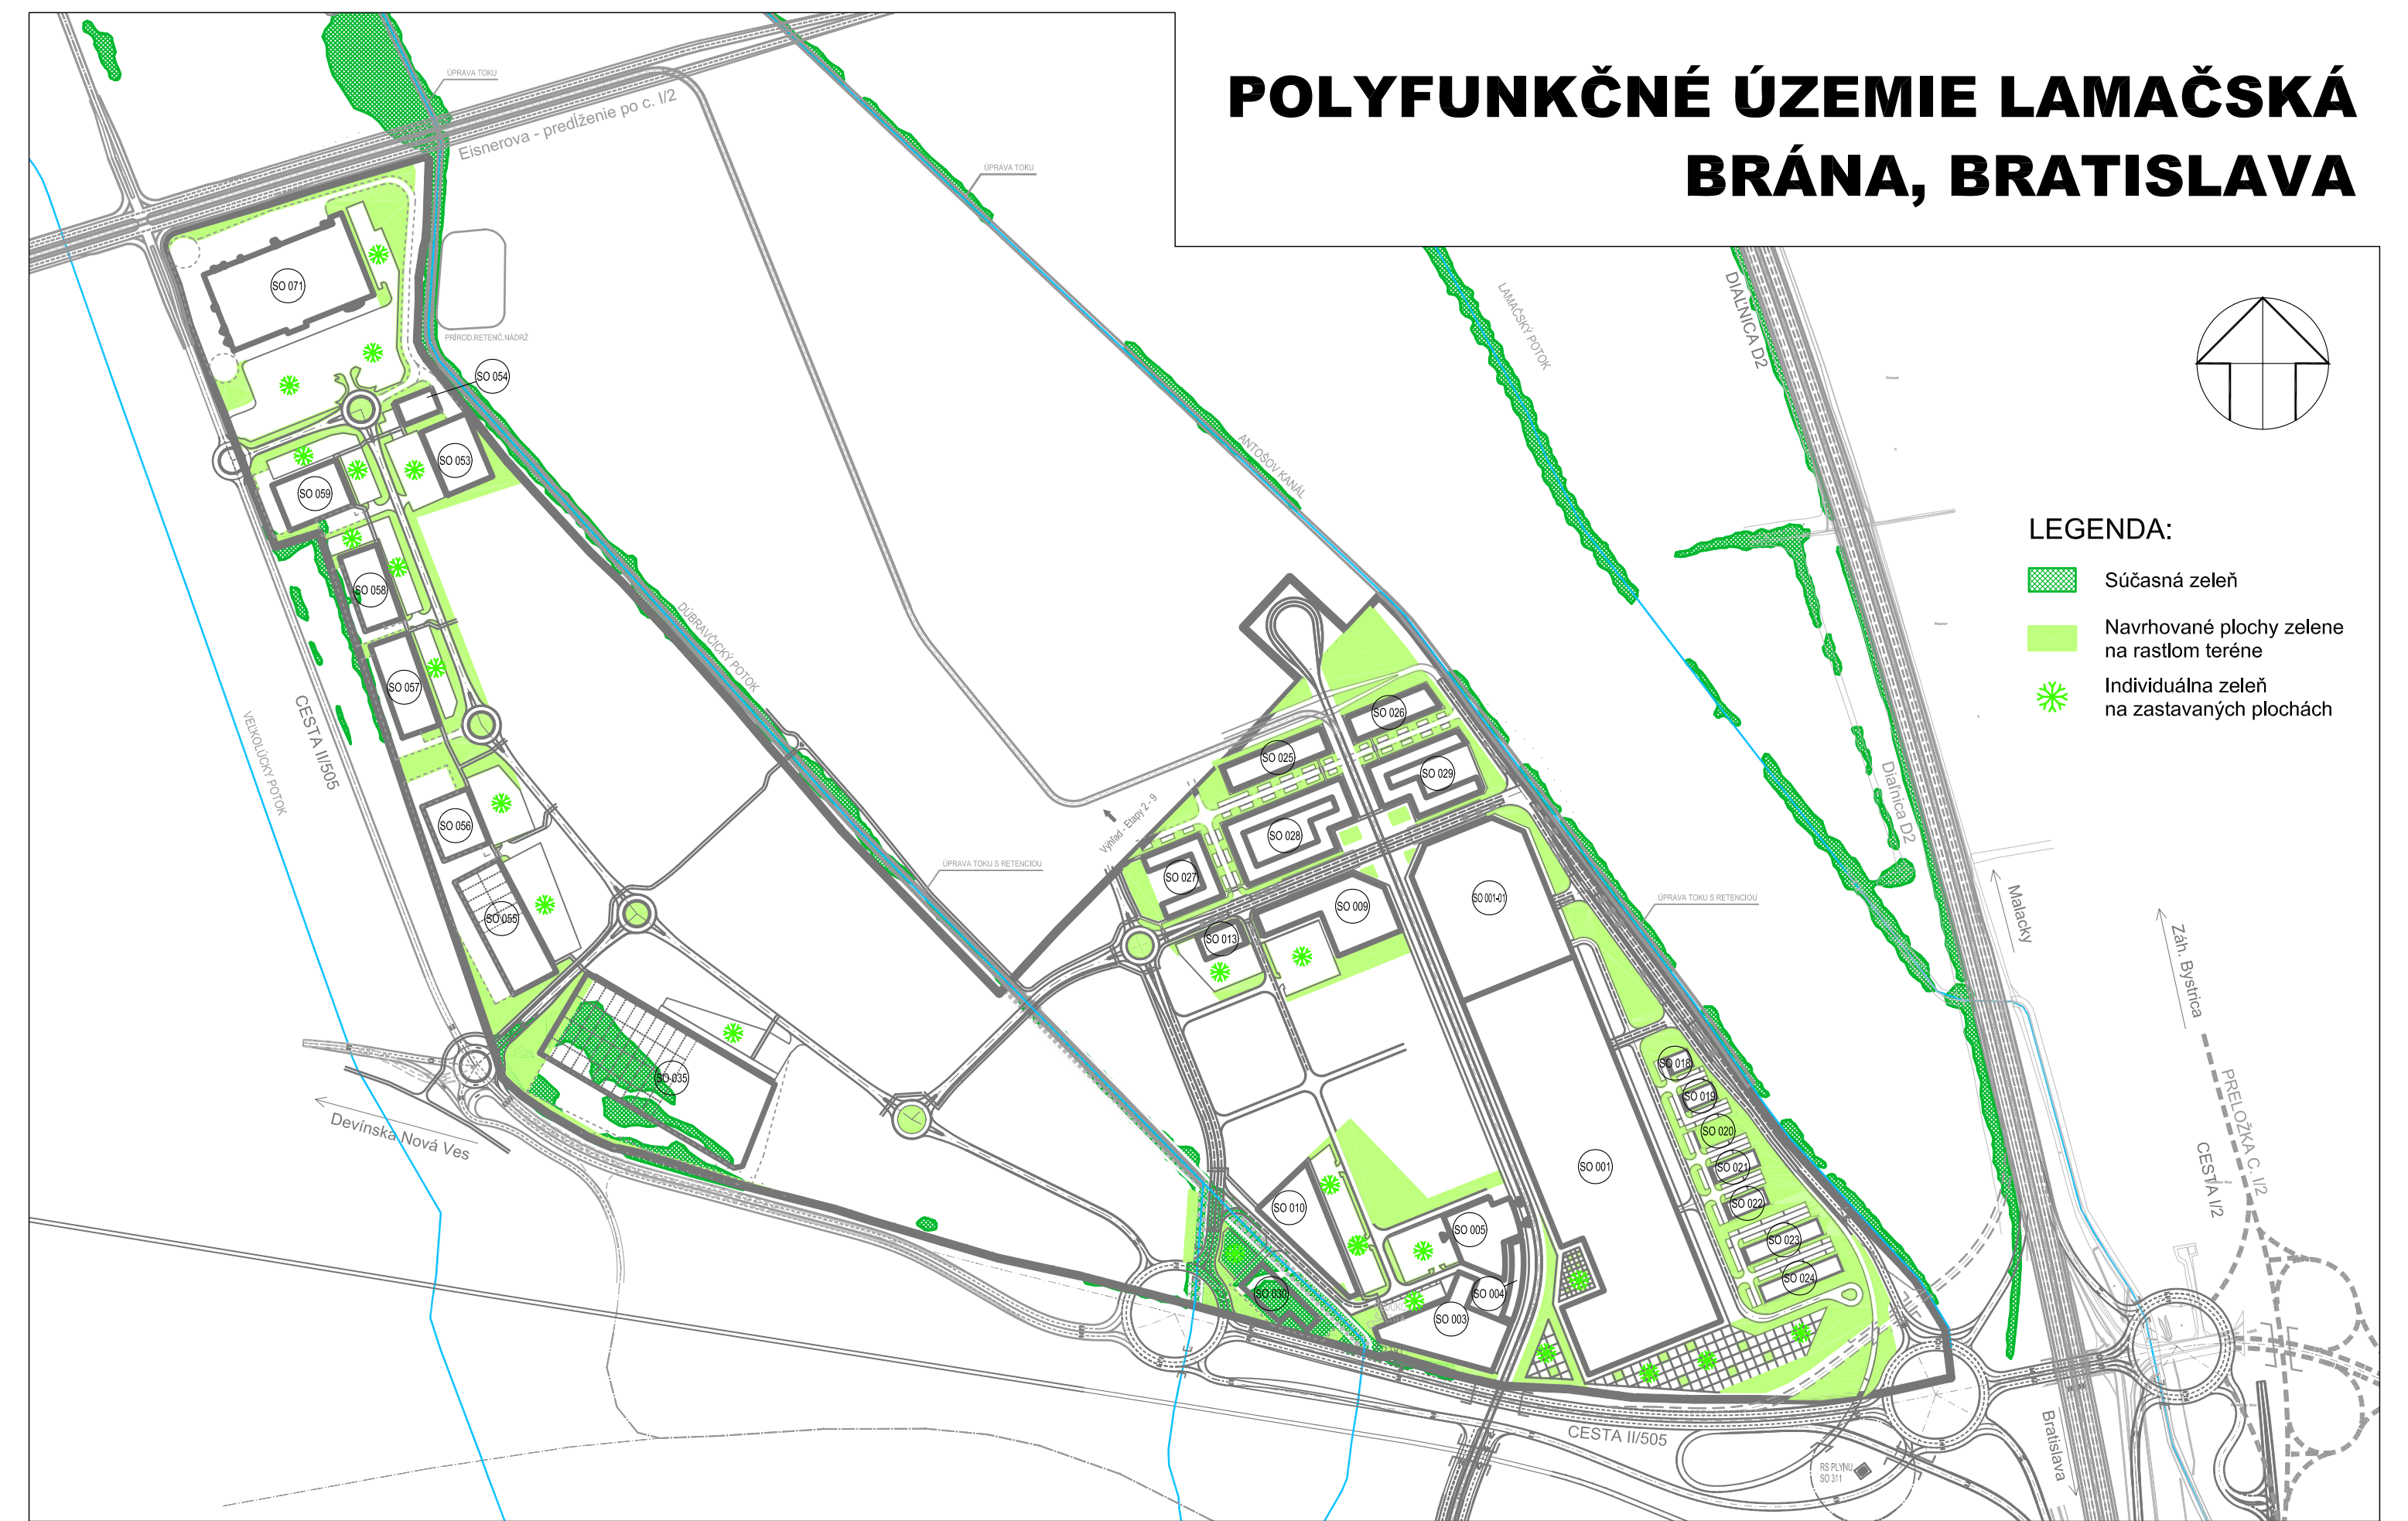

M 1:6 000

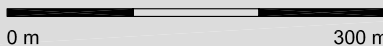

SITUÁCIA NAVRHOVANEJ ZELENÉ - VARIANT 1