



POLYFUNKČNÉ ÚZEMIE LAMAČSKÁ BRÁNA, BRATISLAVA

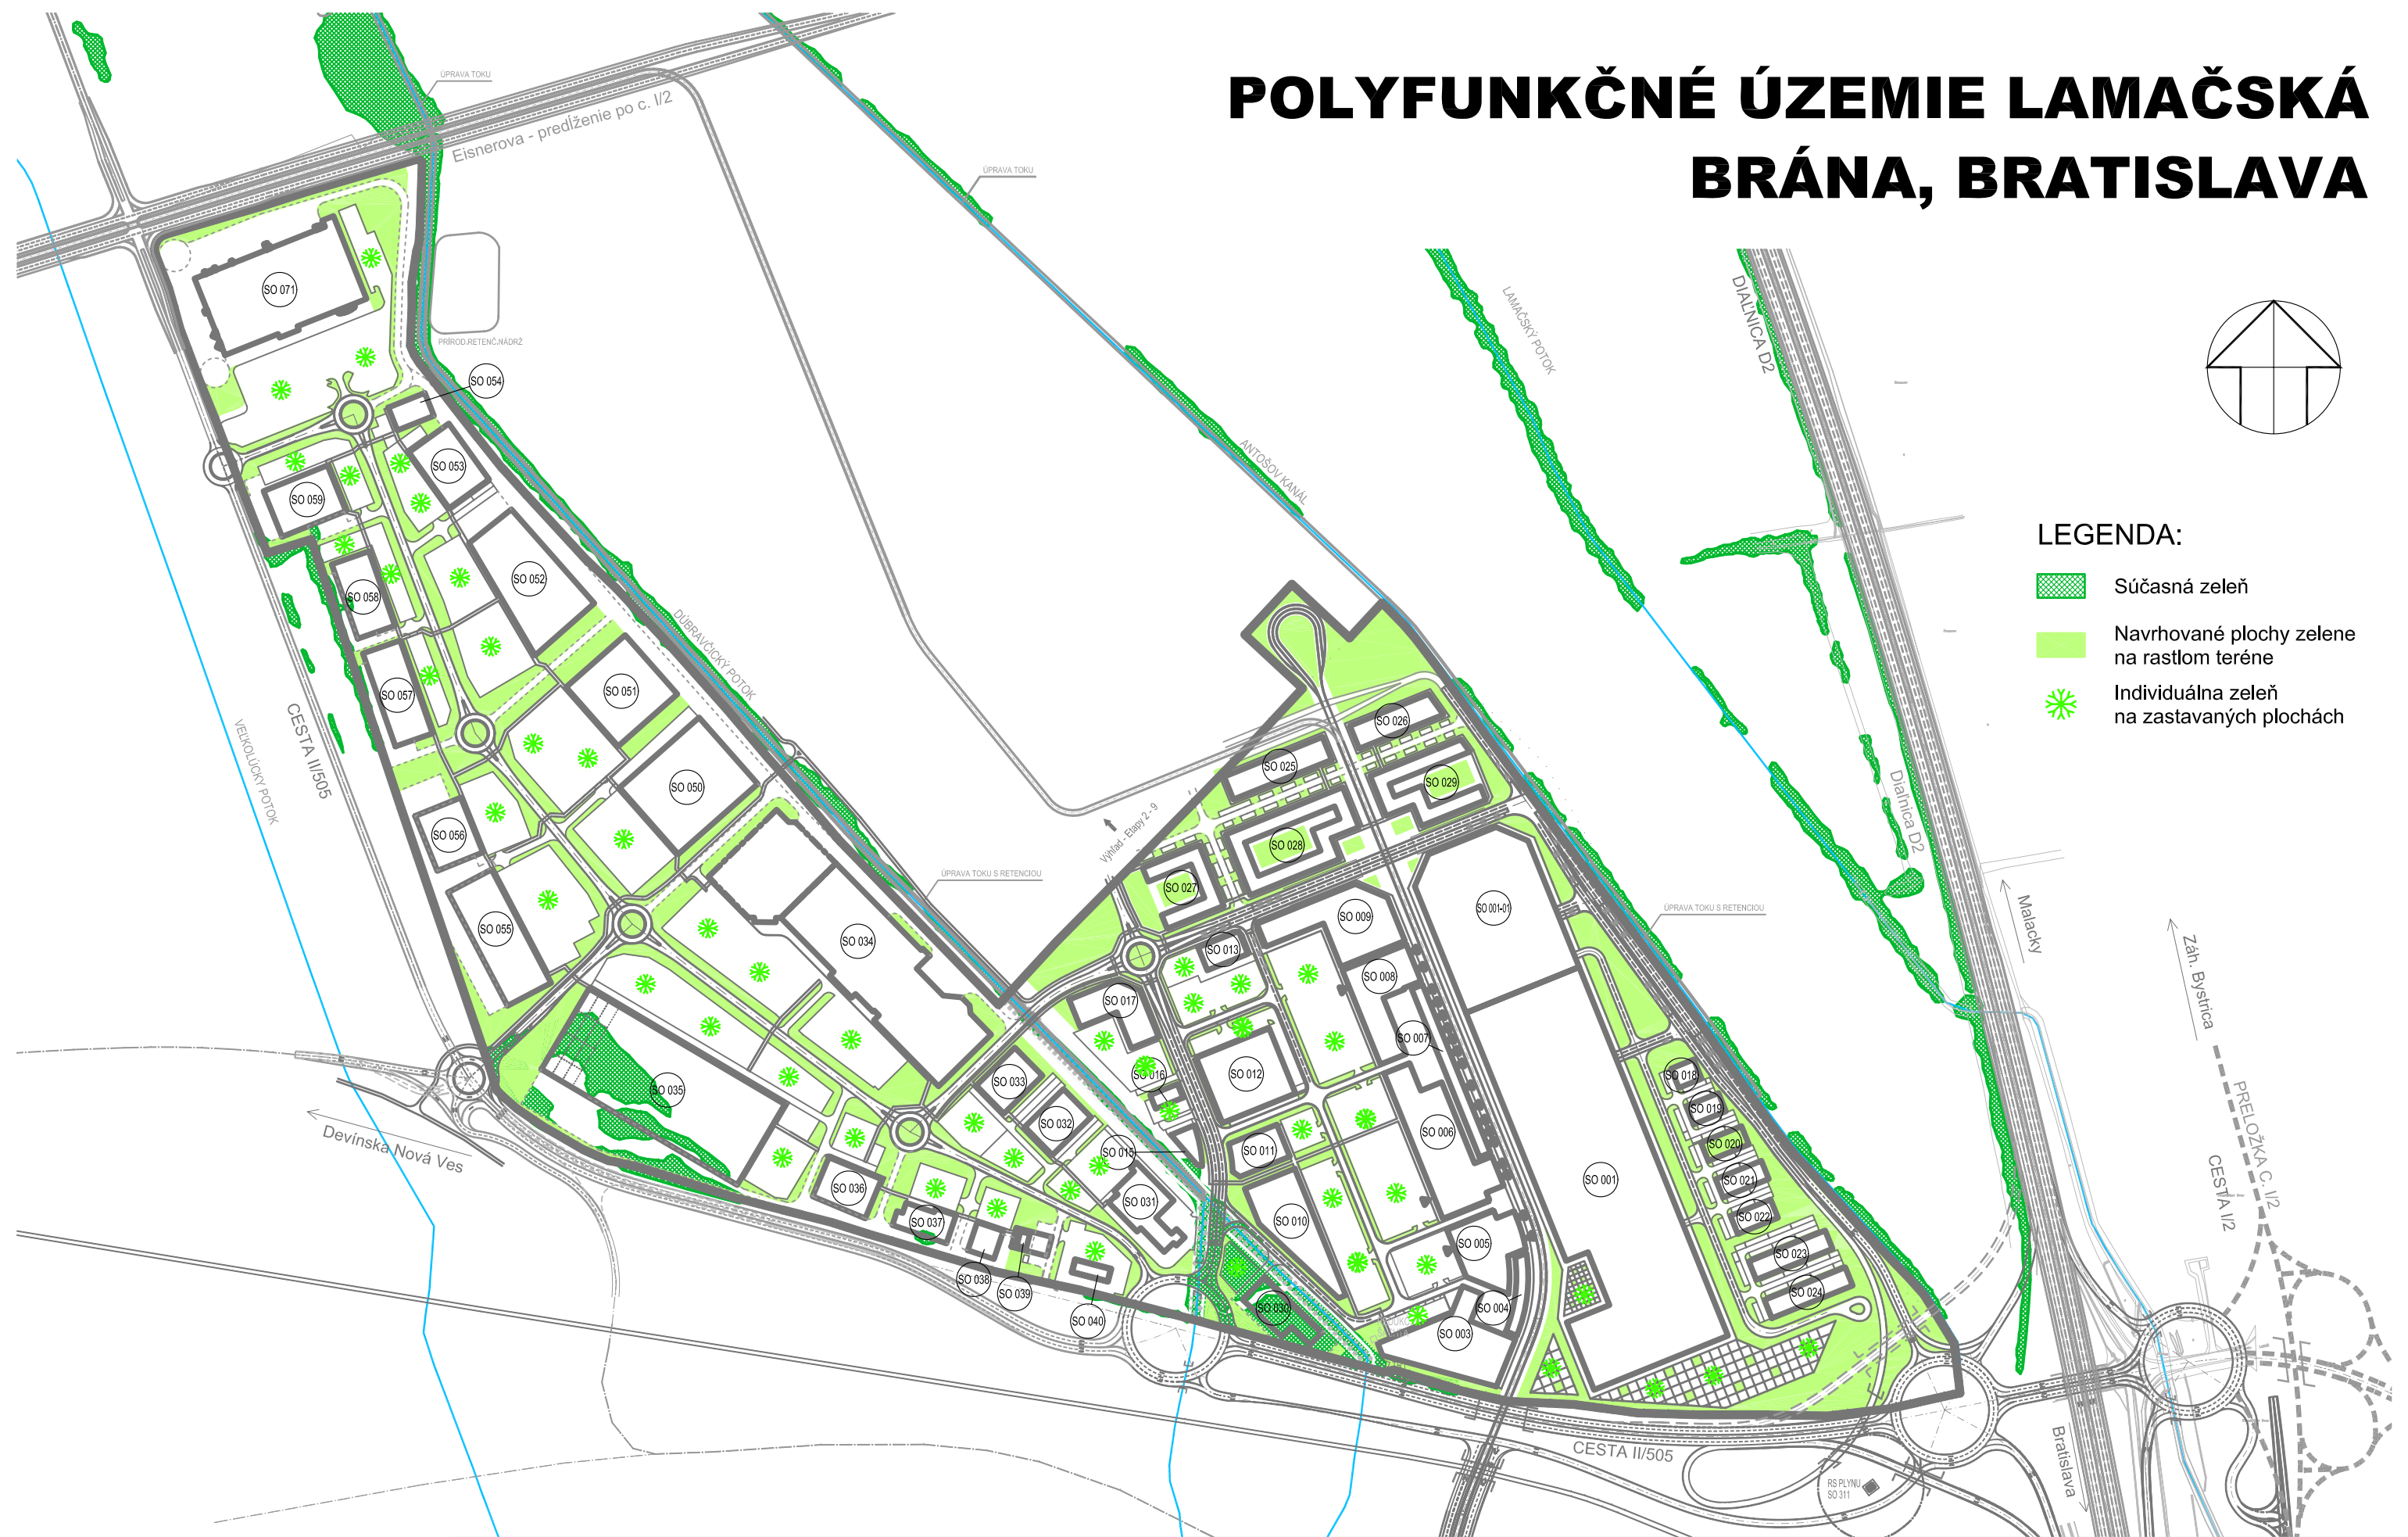

- LEGENDA:
- Súčasná zeleň
 - Navrhované plochy zelene na rastlom teréne
 - Individuálna zeleň na zastavaných plochách

M 1:6 000

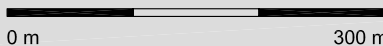

SITUÁCIA NAVRHOVANEJ ZELENE - VARIANT 2