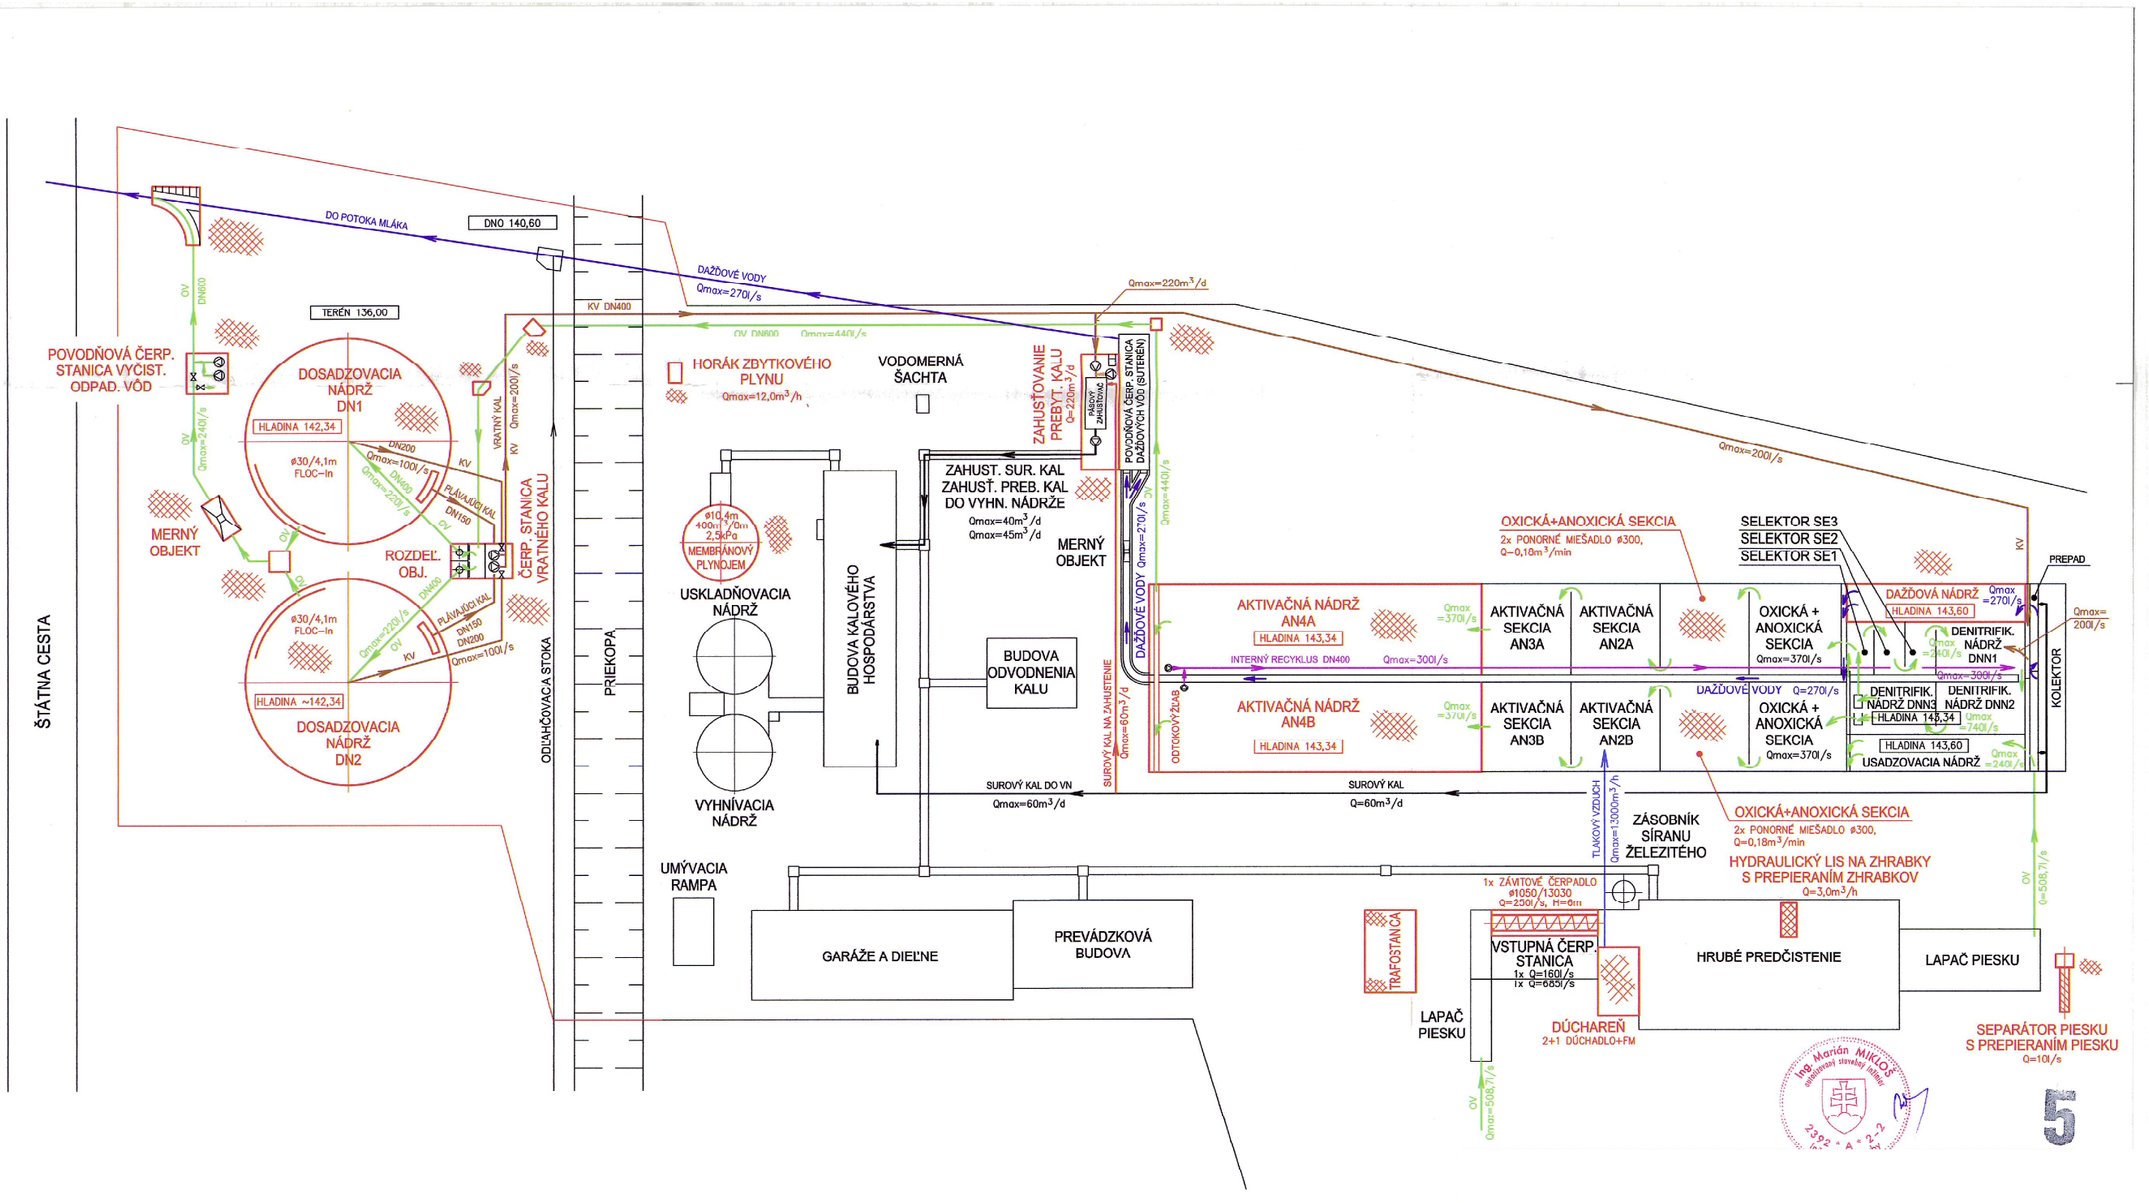

NOVÉ A REKONŠTRUOVANÉ OBJEKTY

Urbanistická štúdia zóny **LAMAČSKÁ BRÁNA**		
ROZŠÍRENIE ČOV - SITUÁCIA	M 1:500	5