POLYFUNKČNÉ ÚZEMIE LAMAČSKÁ BRÁNA, BRATISLAVA

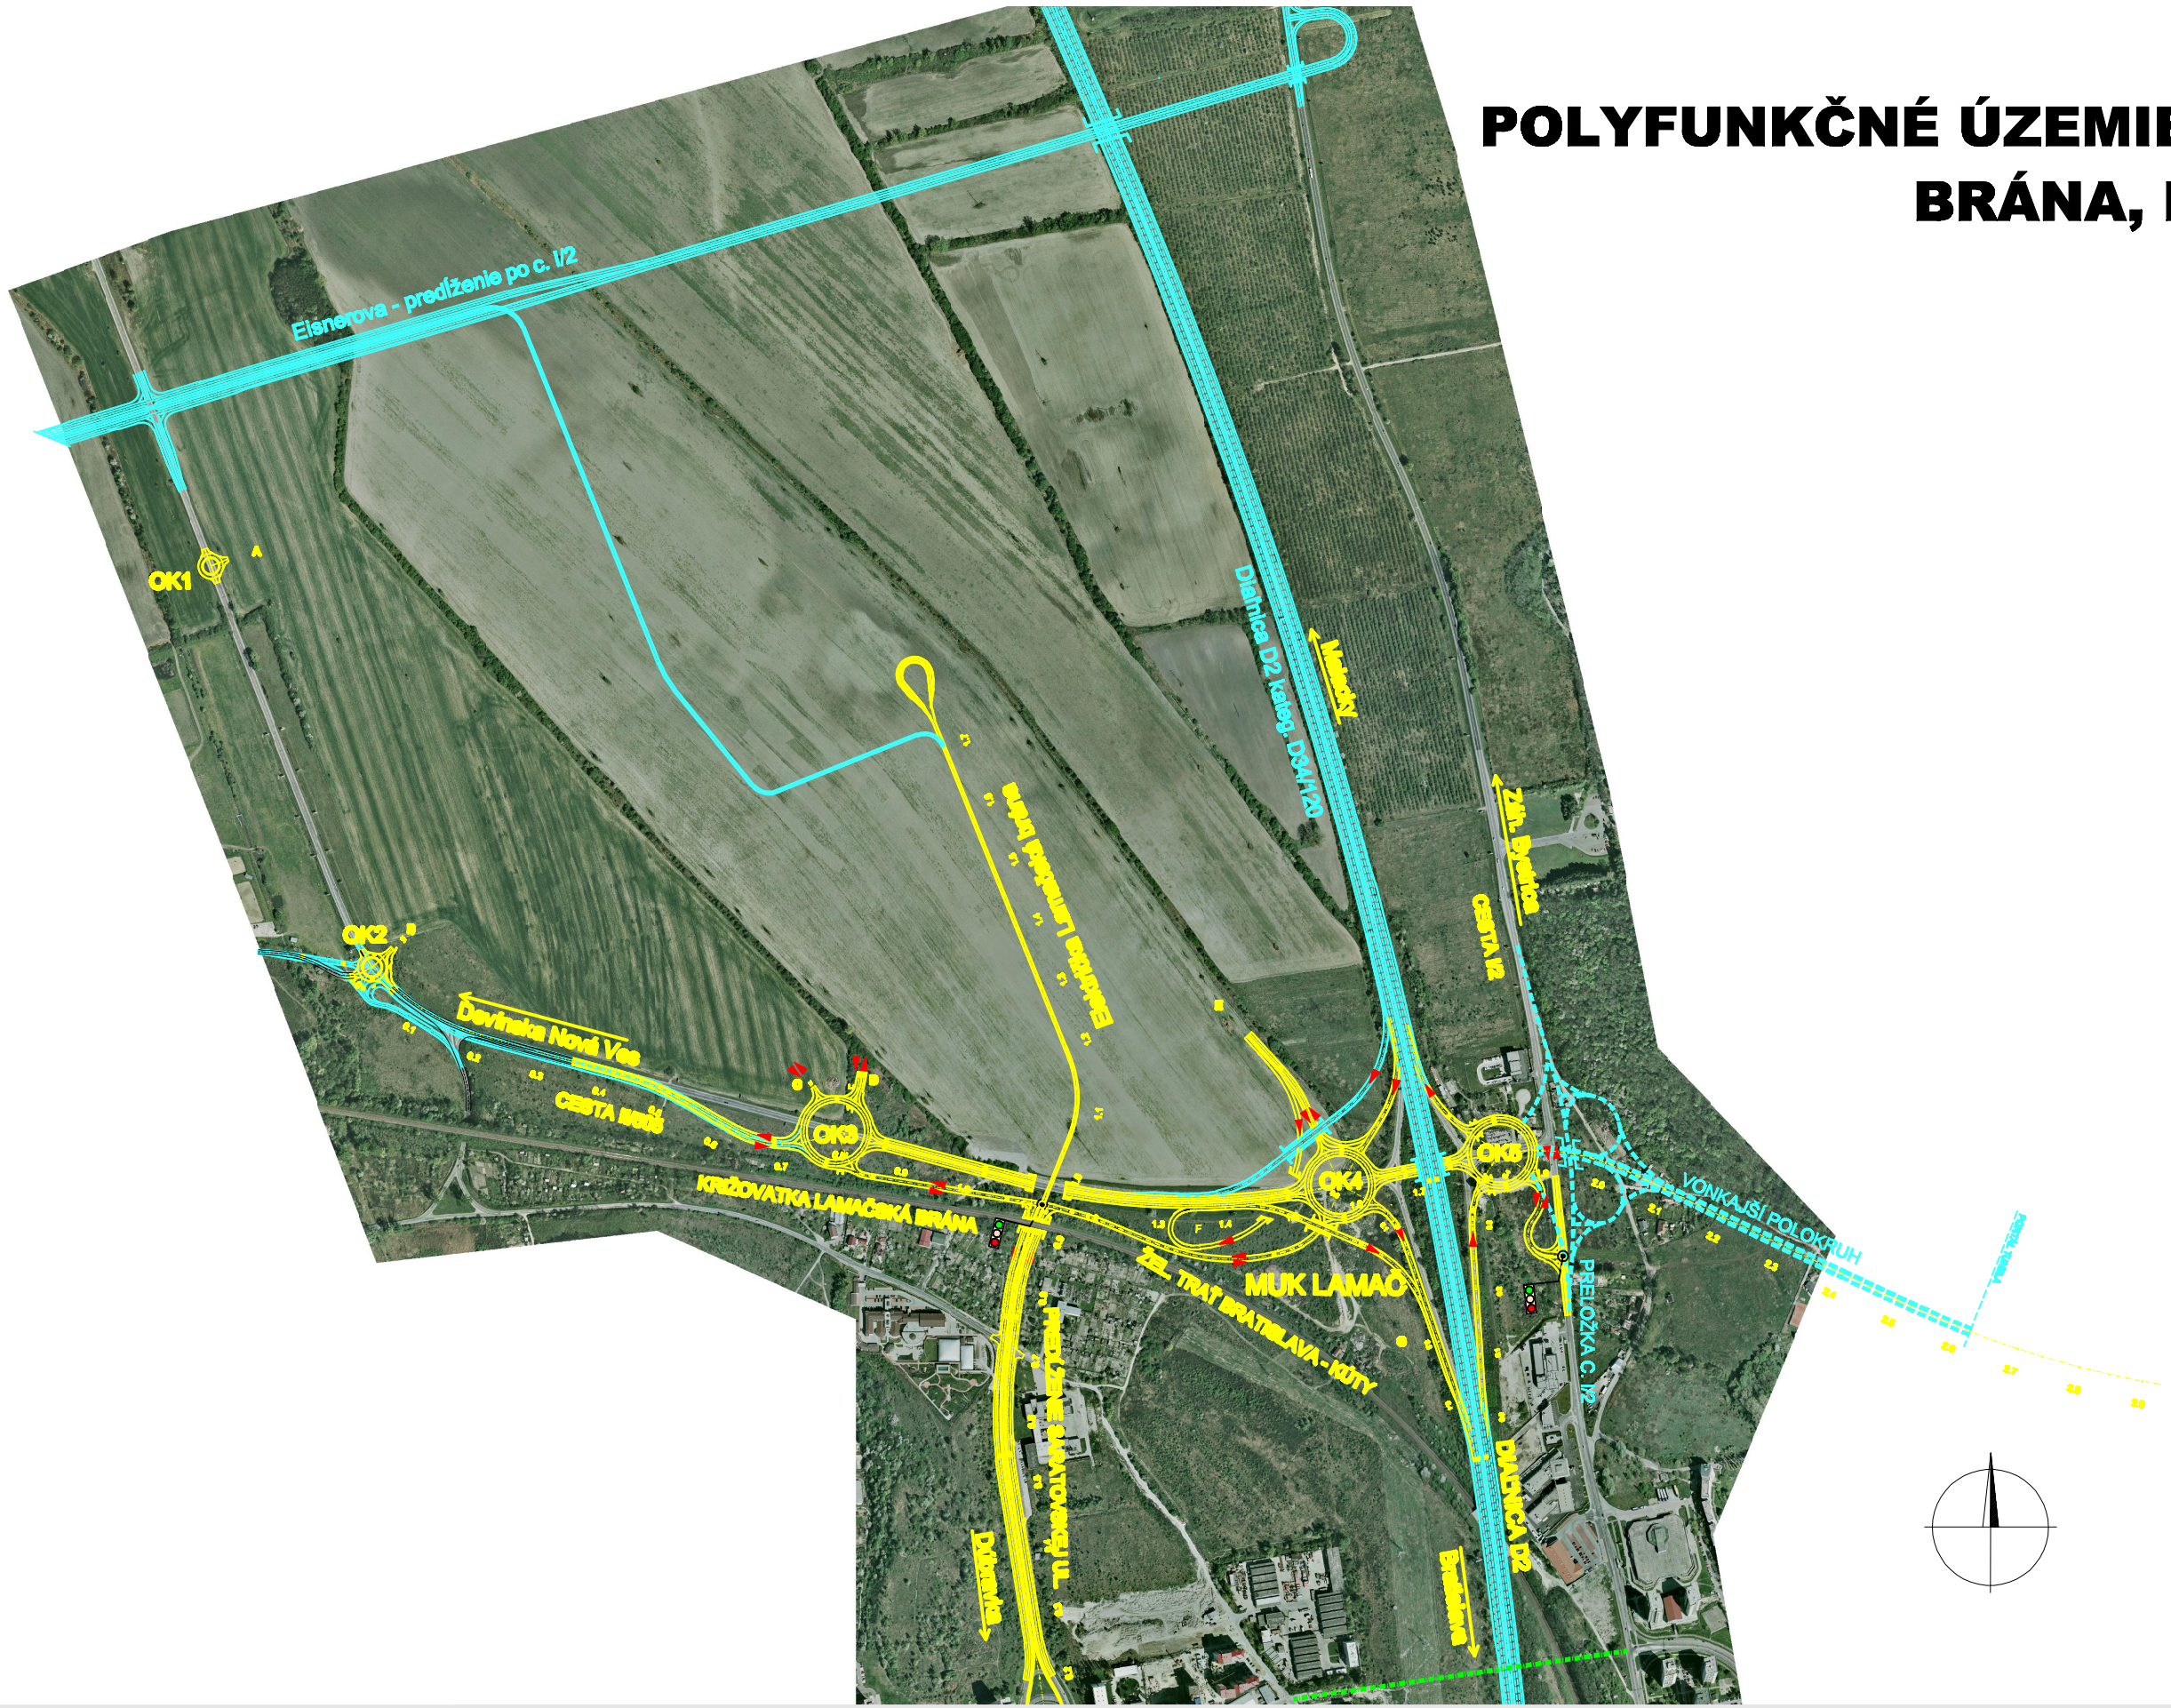

M 1:10 000

0 m 500 m

NÁVRH DOPRAVNÉHO RIEŠENIA

Digitálna ortofotomapa © EUROSENSE s.r.o 2007