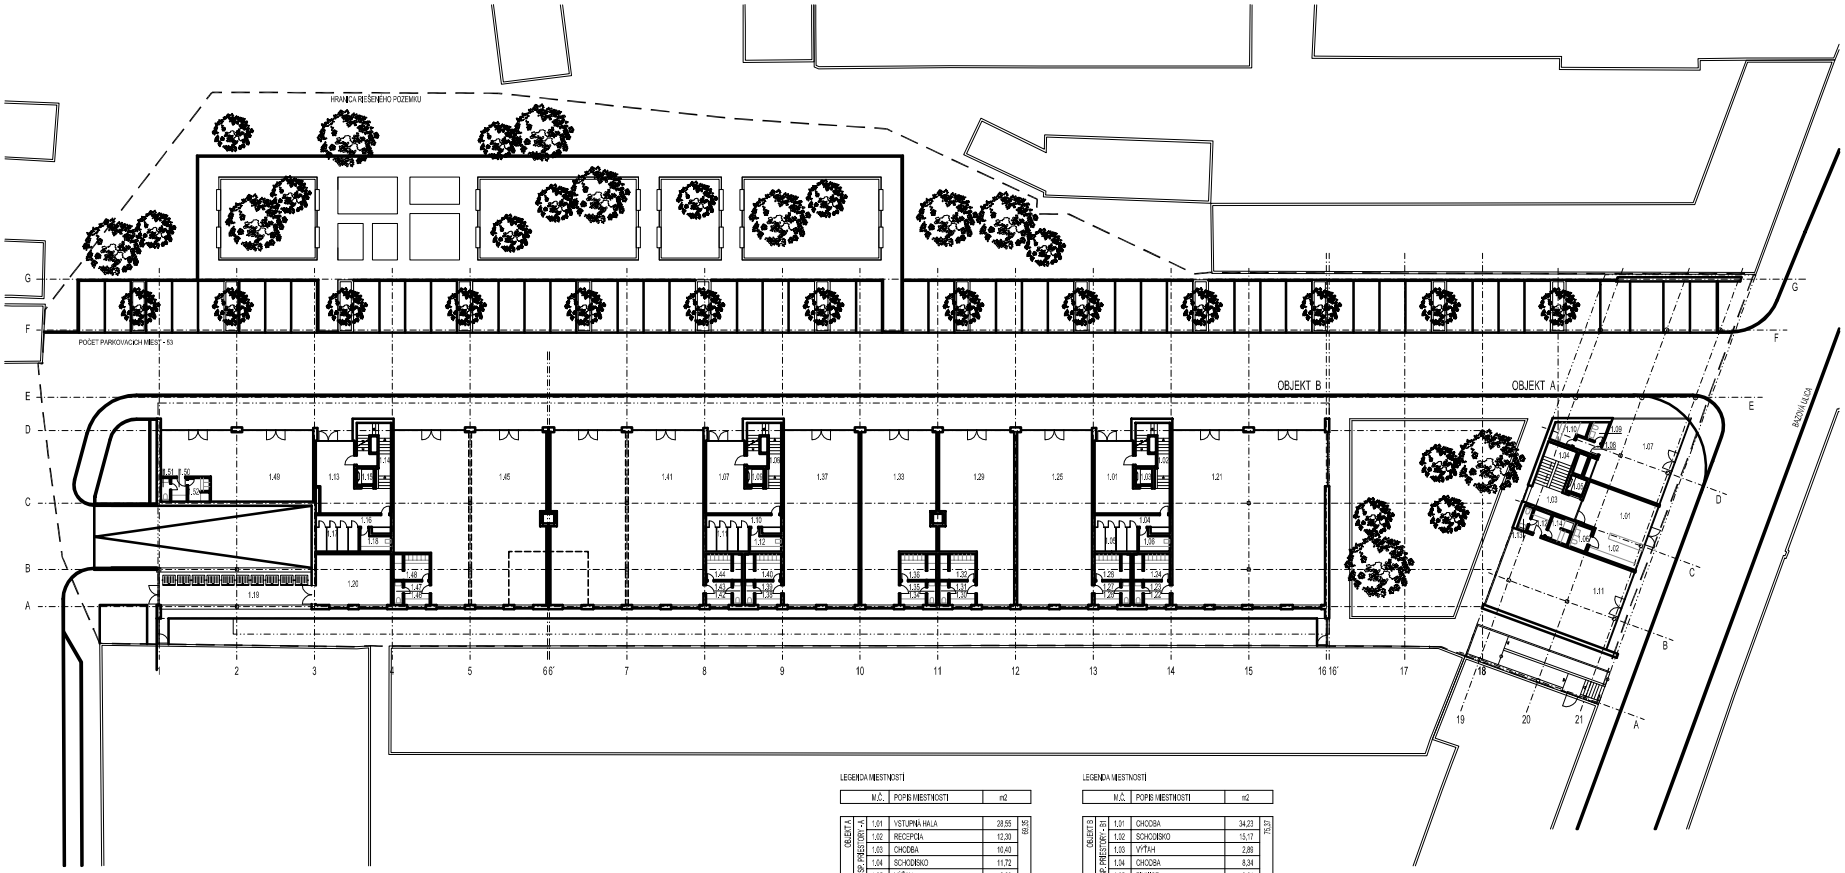

LEGENDA MIESTNOSTÍ

	M.Č.	POPIS MIESTNOSTI	m2	
OBJEKT A SP. PRIESTORY - 1	1.01	VSTUPNÁ HALA	28,55	69,95
	1.02	RECEPCIA	12,30	
	1.03	CHODBA	10,40	
	1.04	SCHODISKO	11,72	
	1.05	VÝŤAH	2,89	
	1.06	WC IMOBILNÍ	3,49	
	1.07	OBCHODNÝ PRIESTOR	52,82	64,32
	1.08	CHODBA	3,02	
	1.09	WC	2,77	
	1.10	ŠATŇA SO SPRCHOU	6,18	
	1.11	OBCHODNÝ PRIESTOR	98,26	109,88
	1.12	SKLAD	3,94	
	1.13	WC	1,85	
	1.14	ŠATŇA SO SPRCHOU	4,83	

LEGENDA MIESTNOSTÍ

	M.Č.	POPIS MIESTNOSTI	m2	
OBJEKT B SP. PRIESTORY - 2,61	1.01	CHODBA	34,23	75,51
	1.02	SCHODISKO	15,17	
	1.03	VÝŤAH	2,89	
	1.04	CHODBA	8,34	
	1.05	PIVNICE	9,61	
	1.06	UPRATOVAČKA	5,13	
SP. PRIESTORY - 62	1.07	CHODBA	34,23	75,57
	1.08	SCHODISKO	15,17	
	1.09	VÝŤAH	2,89	
	1.10	CHODBA	8,34	
	1.11	PIVNICE	9,61	
	1.12	UPRATOVAČKA	5,13	
SP. PRIESTORY - 63	1.13	CHODBA	34,23	75,57
	1.14	SCHODISKO	15,17	
	1.15	VÝŤAH	2,89	
	1.16	CHODBA	8,34	
	1.17	PIVNICE	9,61	
	1.18	UPRATOVAČKA	5,13	
	1.19	DOMOVÝ ODPAD	47,12	
	1.20	TRAFOSTANICA	35,70	
	1.21	OBCHODNÝ PRIESTOR	246,83	265,04
	1.22	SKLAD	5,74	
	1.23	WC	1,90	
	1.24	ŠATŇA SO SPRCHOU	8,57	
	1.25	OBCHODNÝ PRIESTOR	121,89	136,46
	1.26	SKLAD	5,74	
	1.27	WC	1,90	
	1.28	ŠATŇA SO SPRCHOU	8,57	
	1.29	OBCHODNÝ PRIESTOR	102,83	116,84
	1.30	SKLAD	5,74	
	1.31	WC	1,90	
	1.32	ŠATŇA SO SPRCHOU	8,57	
	1.33	OBCHODNÝ PRIESTOR	102,42	116,83
	1.34	SKLAD	5,74	
	1.35	WC	1,90	
	1.36	ŠATŇA SO SPRCHOU	8,57	
	1.37	OBCHODNÝ PRIESTOR	122,08	137,29
	1.38	SKLAD	5,74	
	1.39	WC	1,90	
	1.40	ŠATŇA SO SPRCHOU	8,57	
	1.41	OBCHODNÝ PRIESTOR	247,64	265,65
	1.42	SKLAD	5,74	
	1.43	WC	1,90	
	1.44	ŠATŇA SO SPRCHOU	8,57	
	1.45	OBCHODNÝ PRIESTOR	229,05	254,35
	1.46	SKLAD	5,74	
	1.47	WC	1,90	
	1.48	ŠATŇA SO SPRCHOU	8,57	
	1.49	OBCHODNÝ PRIESTOR	89,09	96,85
	1.50	SKLAD	3,43	
	1.51	WC	1,88	
	1.52	ŠATŇA SO SPRCHOU	4,69	

Polyfunkčný dom na Bazovej ulici

Príloha č. 4
Pôdorys 1. nadzemného podlažia

TEBODIN
Consultants & Engineers