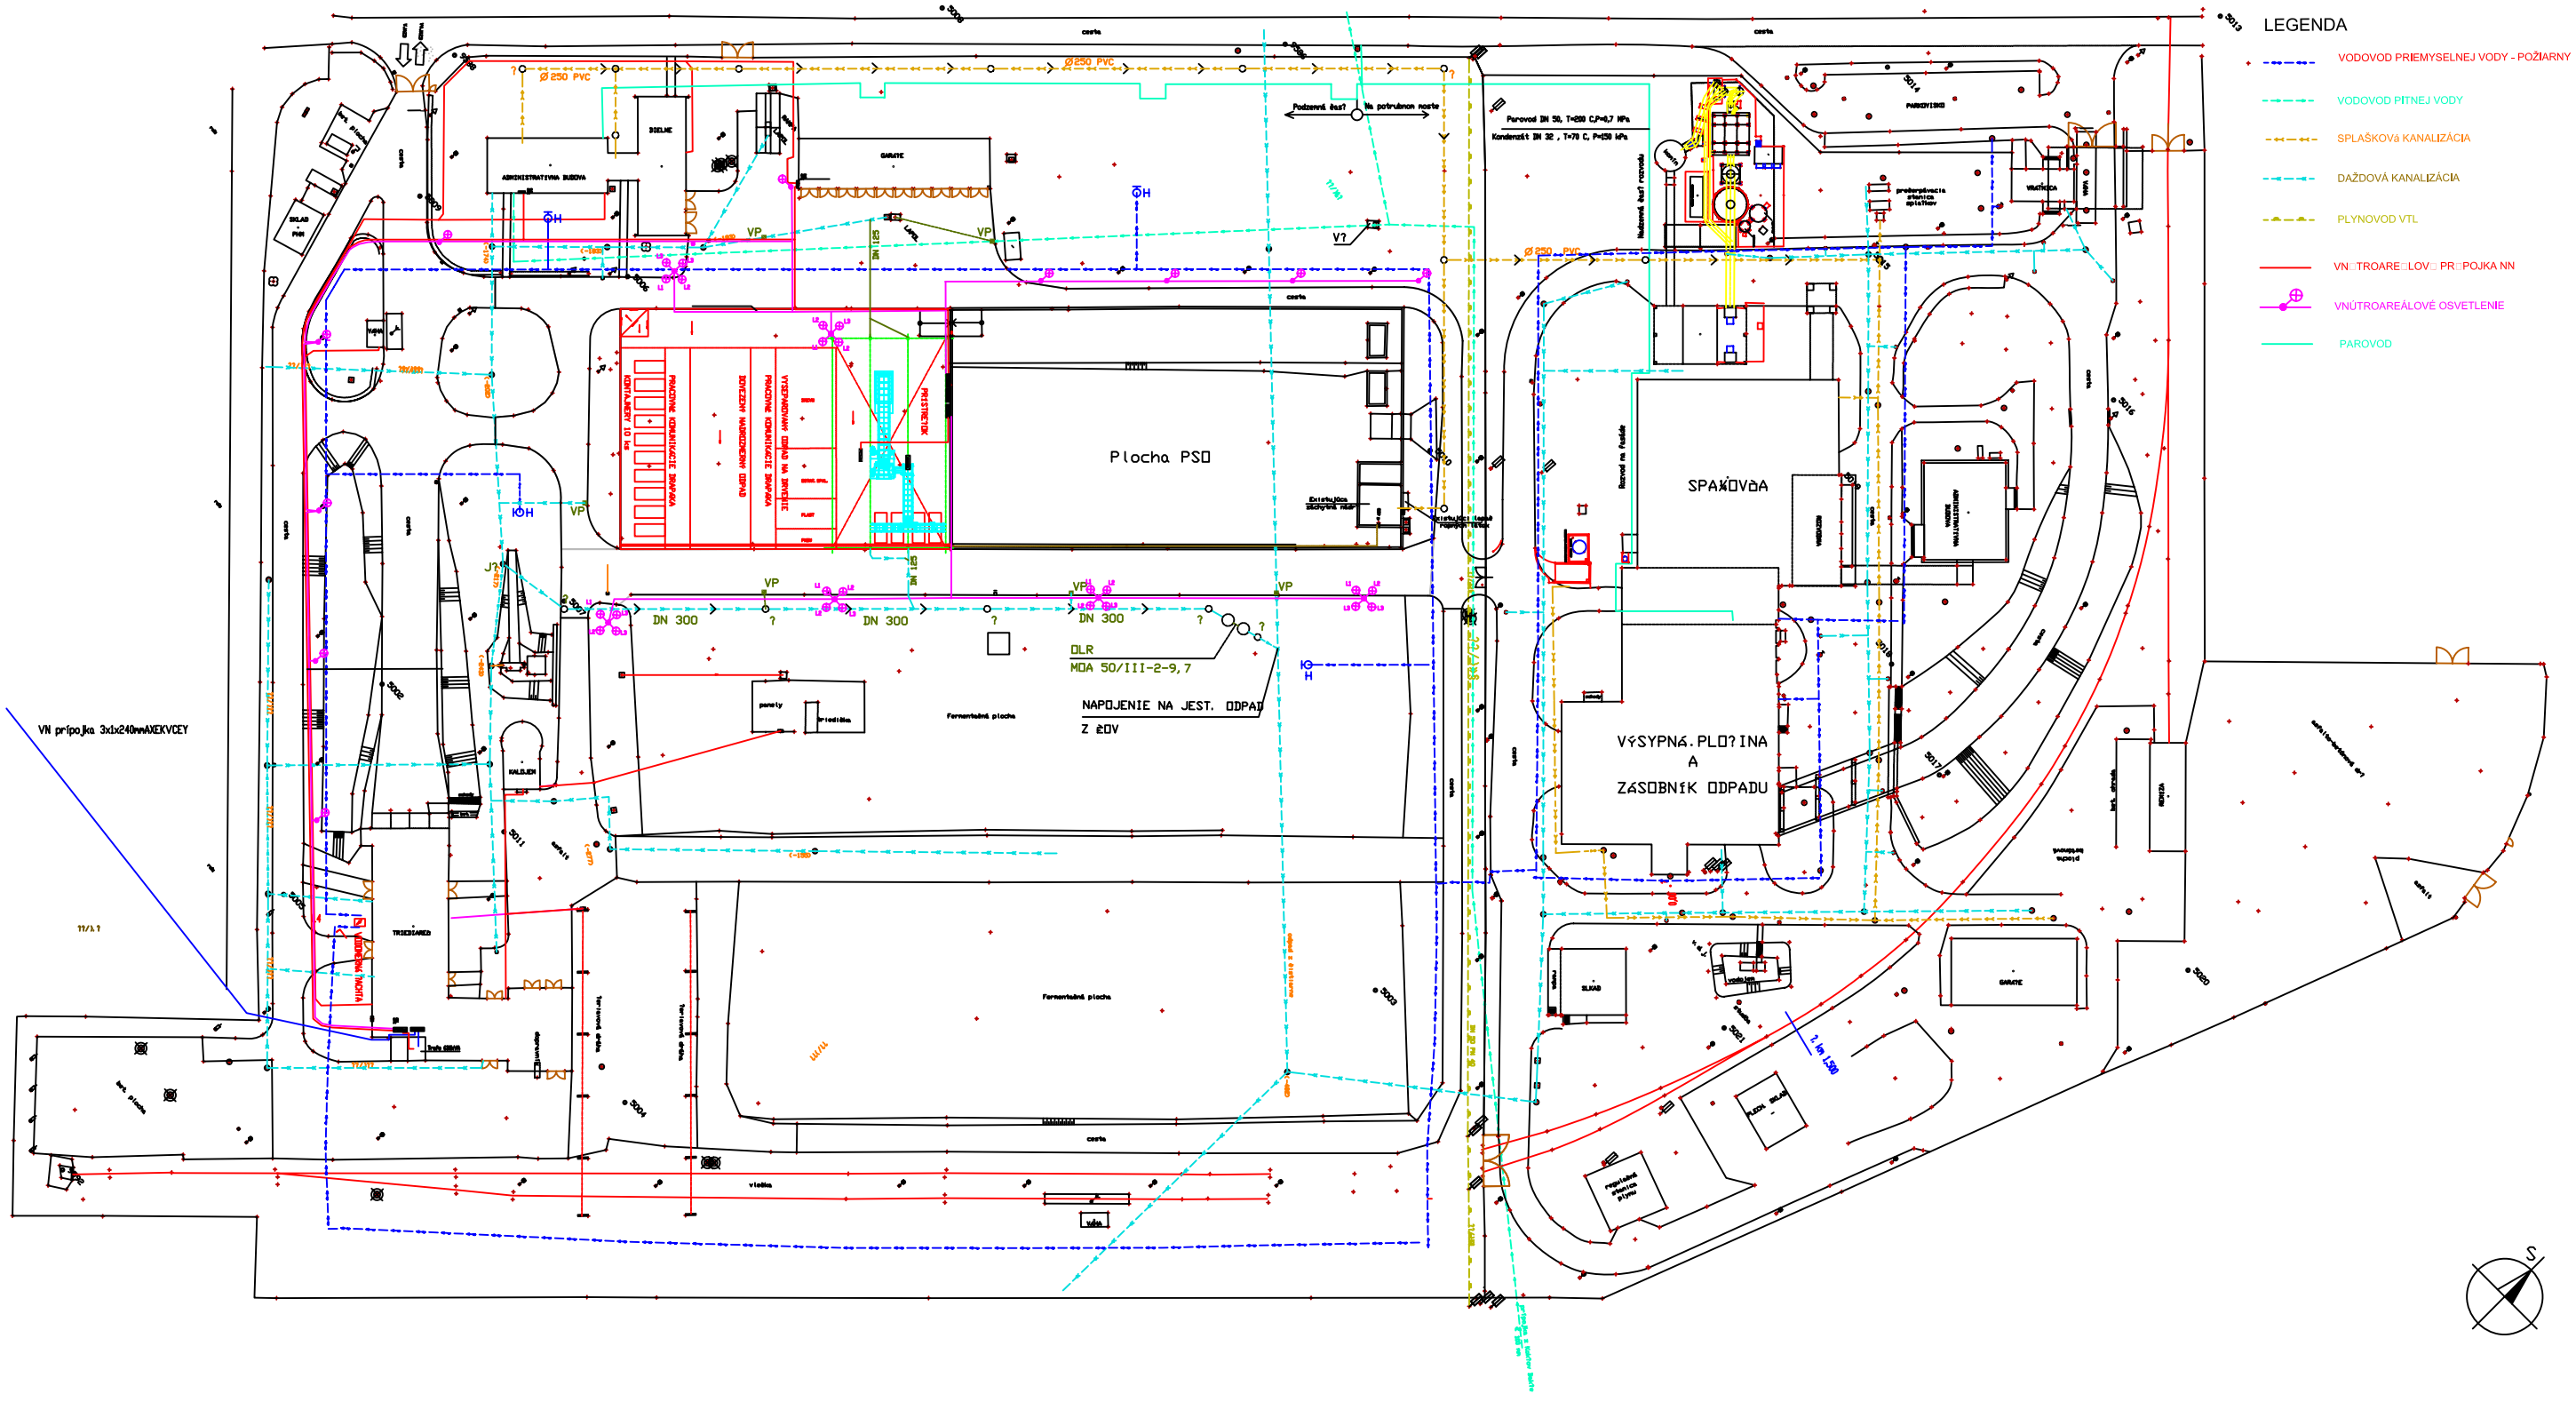

KOSIT a.s. SITUÁCIA M 1:1500